


ΕΛΛΗΝΙΚΗ ΔΗΜΟΚΡΑΤΙΑ
ΠΕΡΙΦΕΡΕΙΑ ΑΝΑΤ. ΜΑΚΕΔΟΝΙΑΣ-ΘΡΑΚΗΣ

ΓΕΝΙΚΗ ΔΙΕΥΘΥΝΣΗ ΠΕΡΙΦΕΡΕΙΑΚΗΣ
ΑΓΡΟΤΙΚΗΣ ΟΙΚΟΝΟΜΙΑΣ ΚΑΙ ΚΤΗΝΙΑΤΡΙΚΗΣ

ΔΙΕΥΘΥΝΣΗ ΑΓΡΟΤΙΚΗΣ ΟΙΚΟΝΟΜΙΑΣ & ΚΤΗΝΙΑΤΡΙΚΗΣ
ΠΕΡΙΦΕΡΕΙΑΚΗΣ ΕΝΟΤΗΤΑΣ ΞΑΝΘΗΣ

ΤΜΗΜΑ ΤΟΠΟΓΡΑΦΙΑΣ ΕΠΟΙΚΙΣΜΟΥ ΚΑΙ ΑΝΑΔΑΣΜΟΥ

ΔΙΑΓΡΑΜΜΑ ΕΚΤΑΣΗΣ ΠΡΟΣ ΠΑΡΑΧΩΡΗΣΗ ΚΑΤΑ ΧΡΗΣΗ
ΤΜΗΜΑ ΤΕΜΑΧΙΟΥ 911
ΑΓΡΟΚΤΗΜΑ << ΜΑΝΔΡΑ >> - Ν. ΞΑΝΘΗΣ
ΑΝΑΔΑΣΜΟΣ ΕΤΟΥΣ 1990-1996 κλίμακα 1:5000

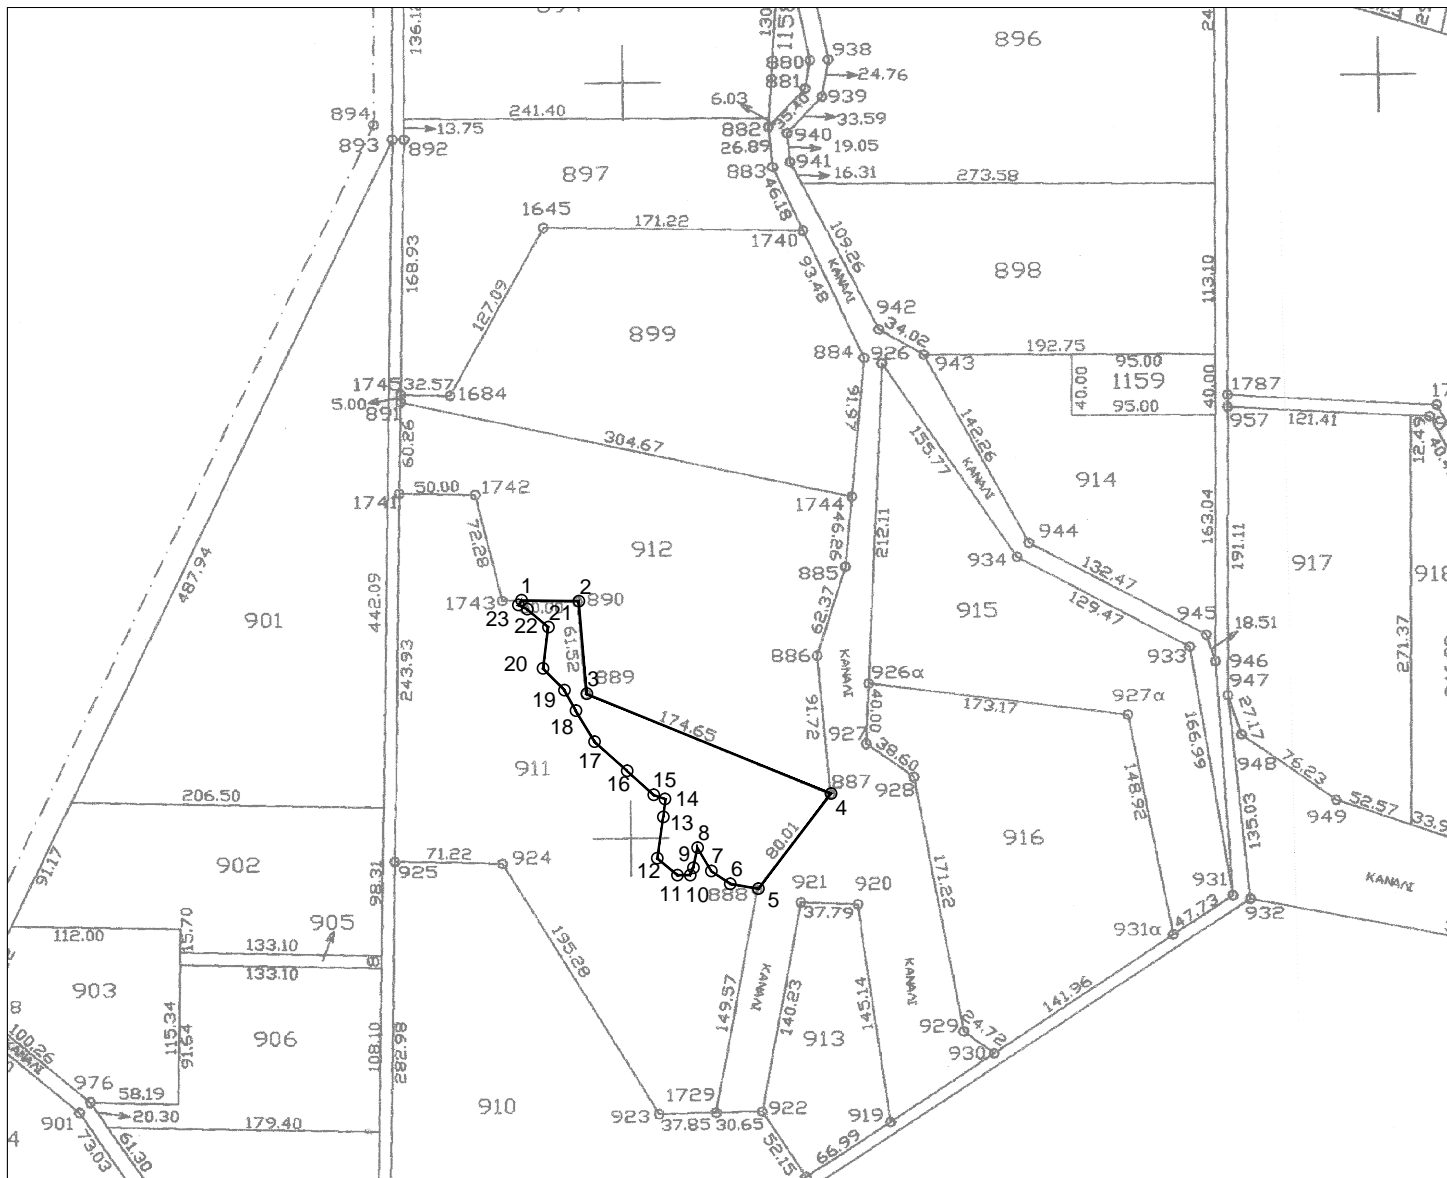

Συντεταγμένες τεμ. (1-2-...-22-23)
τμήμα τεμ. 911 σε ΕΓΣΑ ' 87

X=581207.86 Y=4538410.21
X=581245.67 Y=4538409.74
X=581250.87 Y=4538348.45
X=581412.41 Y=4538282.43
X=581364.42 Y=4538219.50
X=581345.76 Y=4538222.85
X=581333.19 Y=4538231.33
X=581324.12 Y=4538246.68
X=581321.33 Y=4538233.42
X=581319.23 Y=4538228.54
X=581310.86 Y=4538228.54
X=581297.60 Y=4538239.70
X=581301.50 Y=4538267.03
X=581303.18 Y=4538278.79
X=581295.12 Y=4538281.65
X=581277.54 Y=4538297.57
X=581256.01 Y=4538316.82
X=581243.80 Y=4538337.19
X=581236.17 Y=4538350.86
X=581222.01 Y=4538365.28
X=581225.47 Y=4538392.63
X=581211.61 Y=4538404.32
X=581205.67 Y=4538407.05

E= 11132.32 τ.μ.

Ξάνθη 21 / 03 / 2023
Ο Εκτελέσας την εργασία

ΑΝΑΣΤΑΣΙΑΚΗΣ ΒΑΣΙΛΕΙΟΣ
Τ.Ε. ΤΟΠΟΓΡΑΦΟΣ ΜΗΧΑΝΙΚΟΣ

Ξάνθη 21 / 03 / 2023
Ο προϊστάμενος του τμήματος
Τοπογραφίας Εποικισμού και Αναδάσμου

ΜΠΑΡΜΠΑΣ ΕΥΑΓΓΕΛΟΣ
ΠΕ ΑΓΡΟΝΟΜΩΝ ΤΟΠΟΓΡΑΦΩΝ ΜΗΧΑΝΙΚΩΝ

Η πρόσβαση στο προς παραχώρηση τεμάχιο
γίνεται μέσω του Κοινοχρήστου τεμαχίου 911.

ΘΕΩΡΗΘΗΚΕ

Ξάνθη 21 / 03 / 2023
Με εντολή Περιφερειάρχη Α.Μ.Θ.
Ο Προϊστάμενος της Διεύθυνσης
Αγροτικής Οικονομίας και Κτηνιατρικής

ΚΑΜΑΡΙΑΝΑΚΗΣ ΑΝΔΡΕΑΣ
ΓΕΩΠΟΝΟΣ