


ΔΙΑΓΡΑΜΜΑ ΕΚΤΑΣΗΣ ΠΡΟΣ ΠΑΡΑΧΩΡΗΣΗ ΚΑΤΑ ΧΡΗΣΗ  
ΤΕΜΑΧΙΟ 19

ΑΝΑΔΑΣΜΟΣ << ΠΕΤΡΟΧΩΡΙ & ΛΑΜΠΡΙΝΟ >> - Ν. ΞΑΝΘΗΣ  
κλίμακα 1:5000

ΤΜΗΜΑ ΤΟΠΟΓΡΑΦΙΑΣ ΕΠΟΙΚΙΣΜΟΥ ΚΑΙ ΑΝΑΔΑΣΜΟΥ

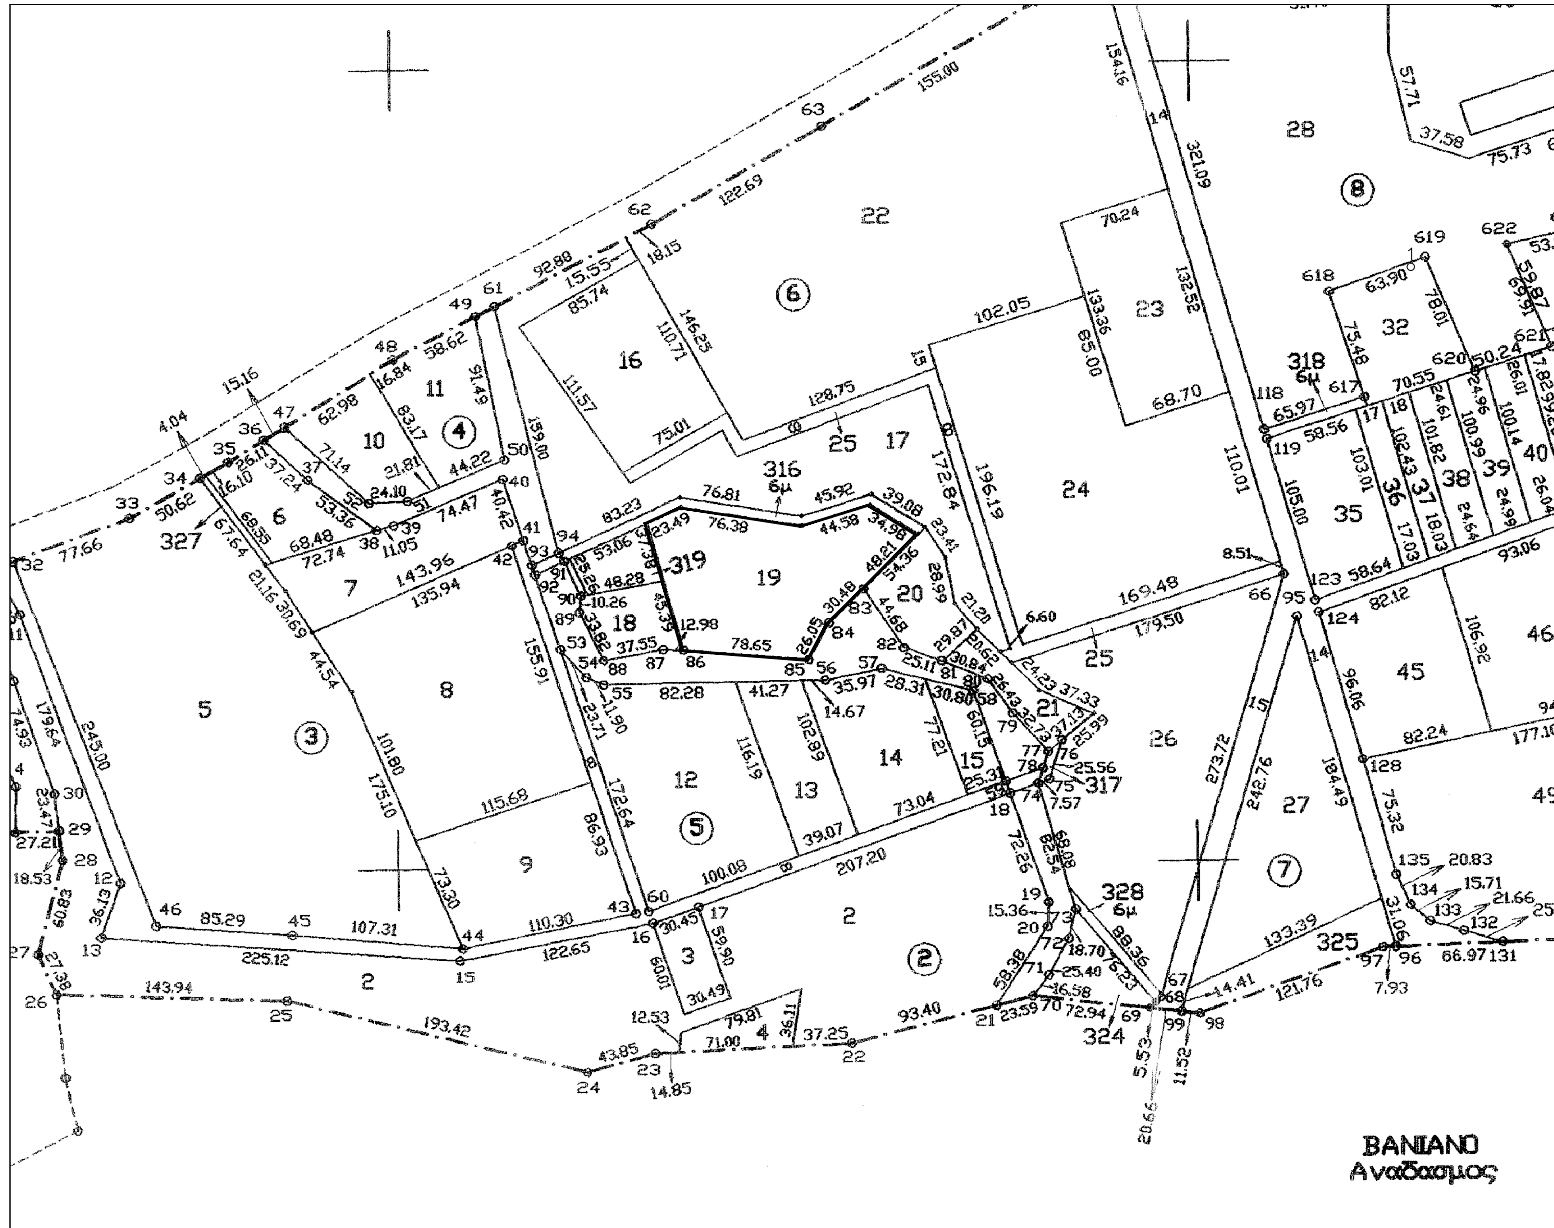

Συντεταγμένες τεμ. 19 σε ΕΓΣΑ ' 87

X=570335.03 Y=4547845.07  
X=570356.36 Y=4547854.89  
X=570431.84 Y=4547843.32  
X=570474.44 Y=4547856.41  
X=570504.22 Y=4547838.09  
X=570470.40 Y=4547803.76  
X=570448.65 Y=4547782.42  
X=570436.38 Y=4547759.45  
X=570358.00 Y=4547765.59  
X=570345.40 Y=4547809.18

E= 10918.45 τ.μ.

Ξάνθη 2-05-2023  
Ο Εκτελέσας την εργασία

ΑΝΑΣΤΑΣΙΑΚΗΣ ΒΑΣΙΛΕΙΟΣ  
Τ.Ε. ΤΟΠΟΓΡΑΦΟΣ ΜΗΧΑΝΙΚΟΣ

Ξάνθη 2 / 05 / 2023  
Ο προϊστάμενος του τμήματος  
Τοπογραφίας Εποικισμού και Αναδάσμου

ΜΠΑΡΜΠΑΣ ΕΥΑΓΓΕΛΟΣ  
ΠΕ ΑΓΡΟΝΟΜΩΝ ΤΟΠΟΓΡΑΦΩΝ ΜΗΧΑΝΙΚΩΝ

ΘΕΩΡΗΘΗΚΕ

Ξάνθη 2 / 05 / 2023  
Με εντολή Περιφερειάρχη Α.Μ.Θ.  
Ο Προϊστάμενος της Διεύθυνσης  
Αγροτικής Οικονομίας και Κτηνιατρικής

ΚΑΜΑΡΙΑΝΑΚΗΣ ΑΝΔΡΕΑΣ  
ΓΕΩΠΟΝΟΣ