


ΕΛΛΗΝΙΚΗ ΔΗΜΟΚΡΑΤΙΑ
ΠΕΡΙΦΕΡΕΙΑ ΑΝΑΤ. ΜΑΚΕΔΟΝΙΑΣ-ΘΡΑΚΗΣ

ΓΕΝΙΚΗ ΔΙΕΥΘΥΝΣΗ ΠΕΡΙΦΕΡΕΙΑΚΗΣ
ΑΓΡΟΤΙΚΗΣ ΟΙΚΟΝΟΜΙΑΣ ΚΑΙ ΚΤΗΝΙΑΤΡΙΚΗΣ
ΔΙΕΥΘΥΝΣΗ ΑΓΡΟΤΙΚΗΣ ΟΙΚΟΝΟΜΙΑΣ & ΚΤΗΝΙΑΤΡΙΚΗΣ
ΠΕΡΙΦΕΡΕΙΑΚΗΣ ΕΝΟΤΗΤΑΣ ΞΑΝΘΗΣ

ΤΜΗΜΑ ΤΟΠΟΓΡΑΦΙΑΣ ΕΠΟΙΚΙΣΜΟΥ ΚΑΙ ΑΝΑΔΑΣΜΟΥ

ΔΙΑΓΡΑΜΜΑ ΕΚΤΑΣΕΩΝ ΠΡΟΣ ΠΑΡΑΧΩΡΗΣΗ ΚΑΤΑ ΧΡΗΣΗ
ΤΜΗΜΑΤΑ ΤΕΜΑΧΙΩΝ 50η και 51ζ
ΑΓΡΟΚΤΗΜΑ << ΛΕΥΚΟΠΕΤΡΑ >> - Ν. ΞΑΝΘΗΣ
ΔΙΑΝΟΜΗ ΕΤΟΥΣ 1931 κλίμακα 1:5000

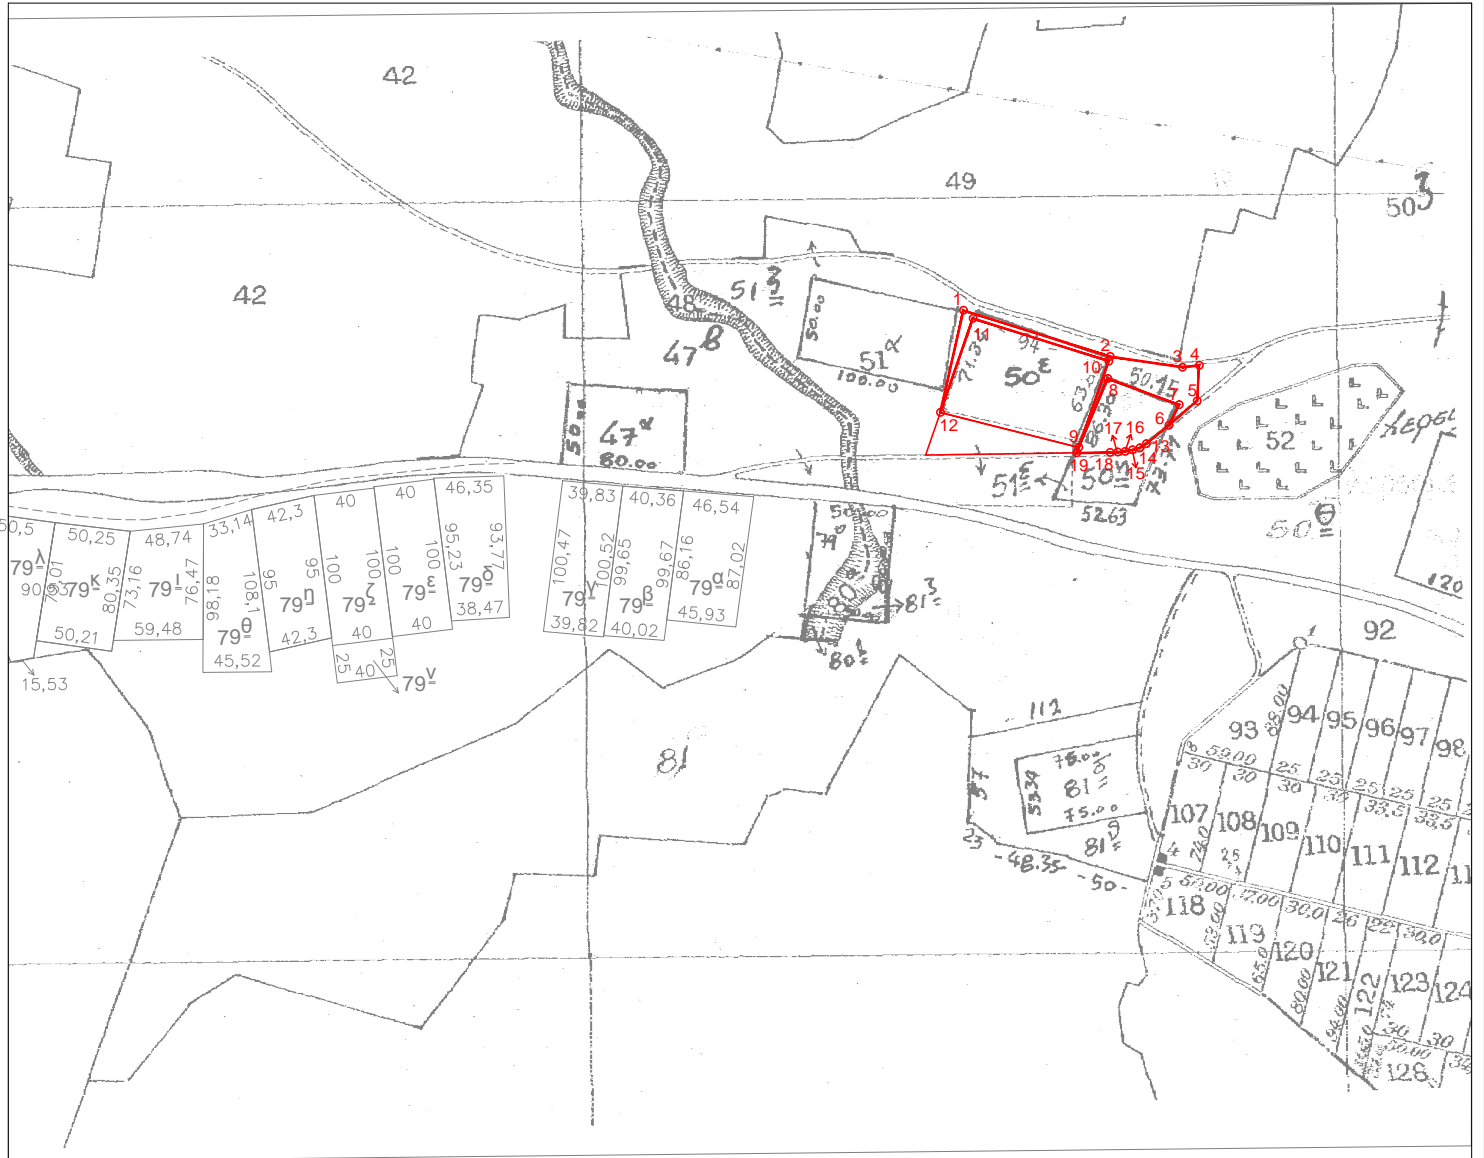

Συντεταγμένες τεμ. (1-2-...11-12)
τμήμα τεμ. 51ζ σε ΕΓΣΑ ' 87

X=581302.45 Y=4554153.11
X=581399.39 Y=4554122.58
X=581447.20 Y=4554115.49
X=581458.39 Y=4554116.73
X=581456.98 Y=4554093.15
X=581438.23 Y=4554077.12
X=581445.06 Y=4554090.64
X=581397.82 Y=4554107.96
X=581378.61 Y=4554062.56
X=581398.43 Y=4554119.53
X=581308.76 Y=4554147.77
X=581287.12 Y=4554085.56

E= 1977.90 τ.μ.

Συντεταγμένες τεμ. (8-7-6-13-14-15-16-17-18-19-9)
τμήμα τεμ. 50η σε ΕΓΣΑ ' 87

X=581397.82 Y=4554107.96
X=581445.06 Y=4554090.64
X=581438.23 Y=4554077.12
X=581423.30 Y=4554064.76
X=581419.07 Y=4554062.10
X=581414.24 Y=4554060.80
X=581409.33 Y=4554059.86
X=581404.36 Y=4554059.30
X=581399.37 Y=4554059.06
X=581377.31 Y=4554058.82
X=581378.61 Y=4554062.56

E= 2022.85 τ.μ.

Ξάνθη 6 / 06 / 2023
Ο προϊστάμενος του τμήματος
Τοπογραφίας Εποικισμού και Αναδάσμου

ΜΠΑΡΜΠΑΣ ΕΥΑΓΓΕΛΟΣ
ΠΕ ΑΓΡΟΝΟΜΩΝ ΤΟΠΟΓΡΑΦΩΝ ΜΗΧΑΝΙΚΩΝ

Ξάνθη 6-06-2023
Ο Εκτελέσας την εργασία

ΑΝΑΣΤΑΣΙΑΚΗΣ ΒΑΣΙΛΕΙΟΣ
Τ.Ε. ΤΟΠΟΓΡΑΦΟΣ ΜΗΧΑΝΙΚΟΣ

ΘΕΩΡΗΘΗΚΕ
Ξάνθη 6 / 06 / 2023
Με εντολή Περιφερειάρχη Α.Μ.Θ.
Ο Προϊστάμενος της Διεύθυνσης
Αγροτικής Οικονομίας και Κτηνιατρικής

ΚΑΜΑΡΙΑΝΑΚΗΣ ΑΝΔΡΕΑΣ
ΓΕΩΠΟΝΟΣ