


ΑΡΓΟΚΤΗΜΑ "ΧΑΪΛΕΥΤΟ"

ΑΝΑΔΑΣΜΟΣ 1992
ΚΛΙΜΑΚΑ 1: 5000

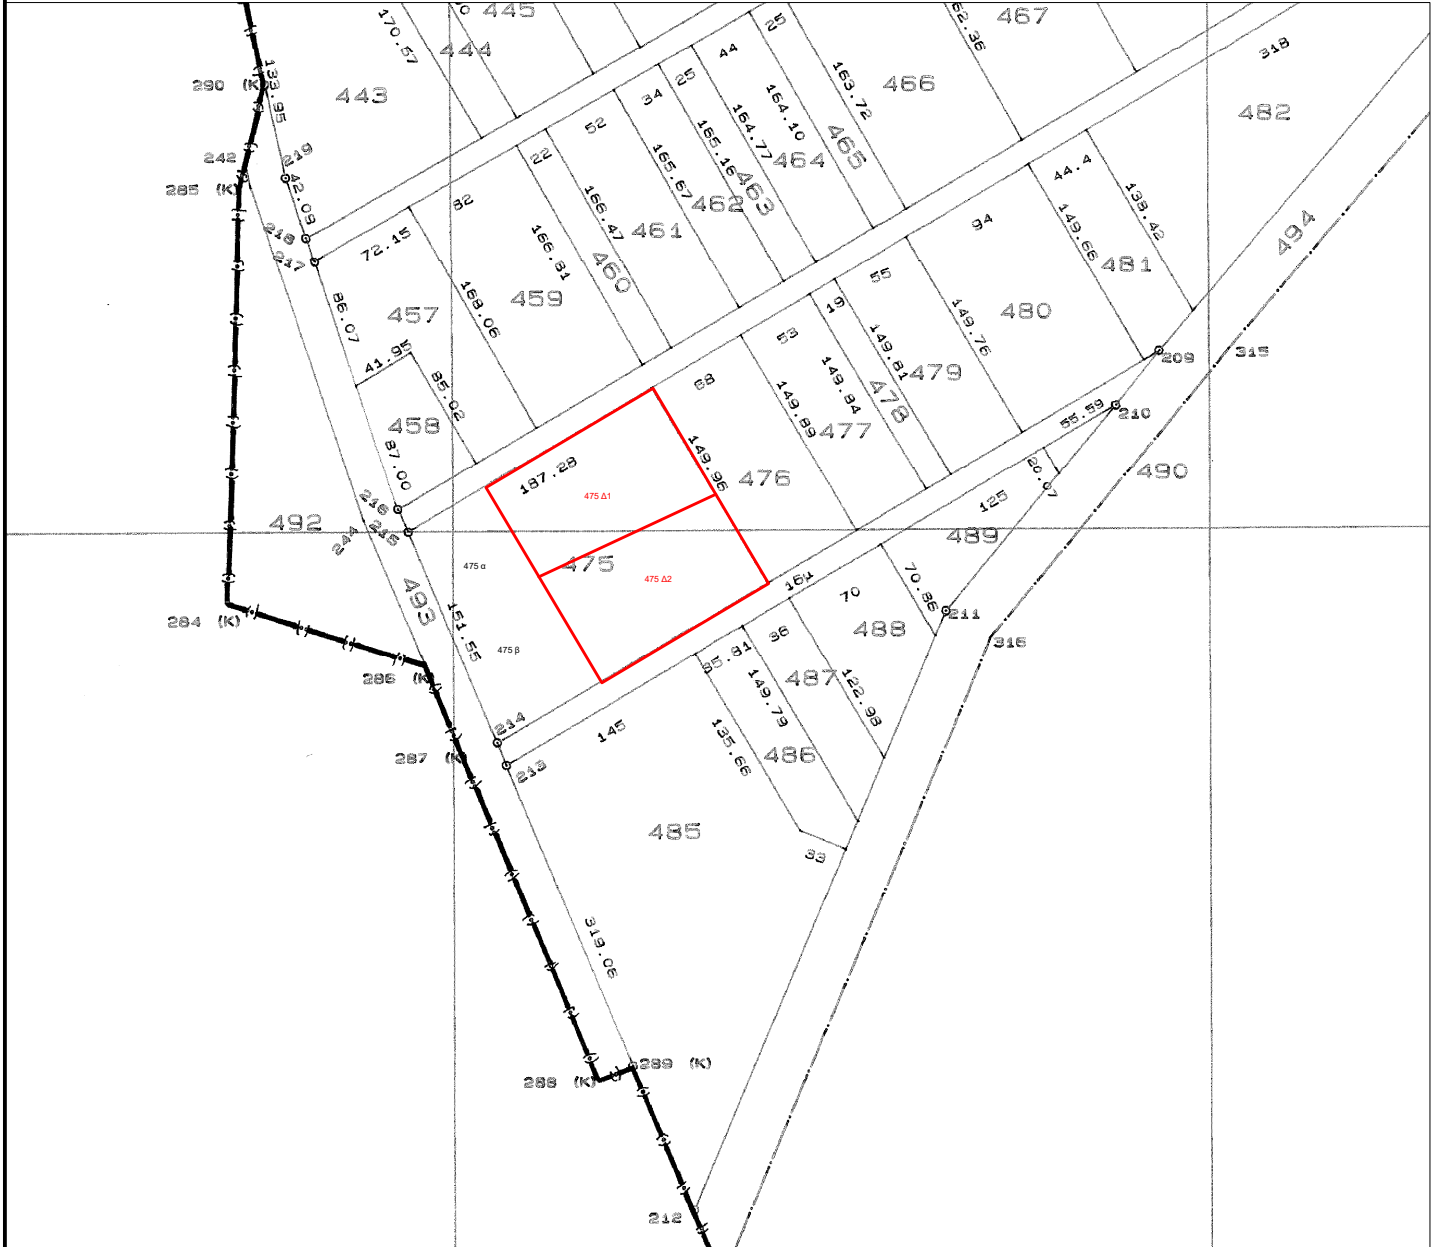

ΕΓΣΑ 87



Τμήμα 475Δ2 του τεμαχίου 475 εμβαδού 9.634 τ.μ.:

α/α	X	Y
Z	558961,930	4525022,885
B	558996,959	4524963,856
Γ	558886,594	4524898,203
Δ	558845,048	4524968,198