


# ΑΠΟΣΠΑΣΜΑ ΑΓΡΟΚΤΗΜΑΤΟΣ "ΑΜΙΣΙΑΝΩΝ"

ΣΥΜΠΛΗΡΩΜΑΤΙΚΗ ΔΙΑΝΟΜΗ 1963  
ΚΛΙΜΑΚΑ 1: 5000

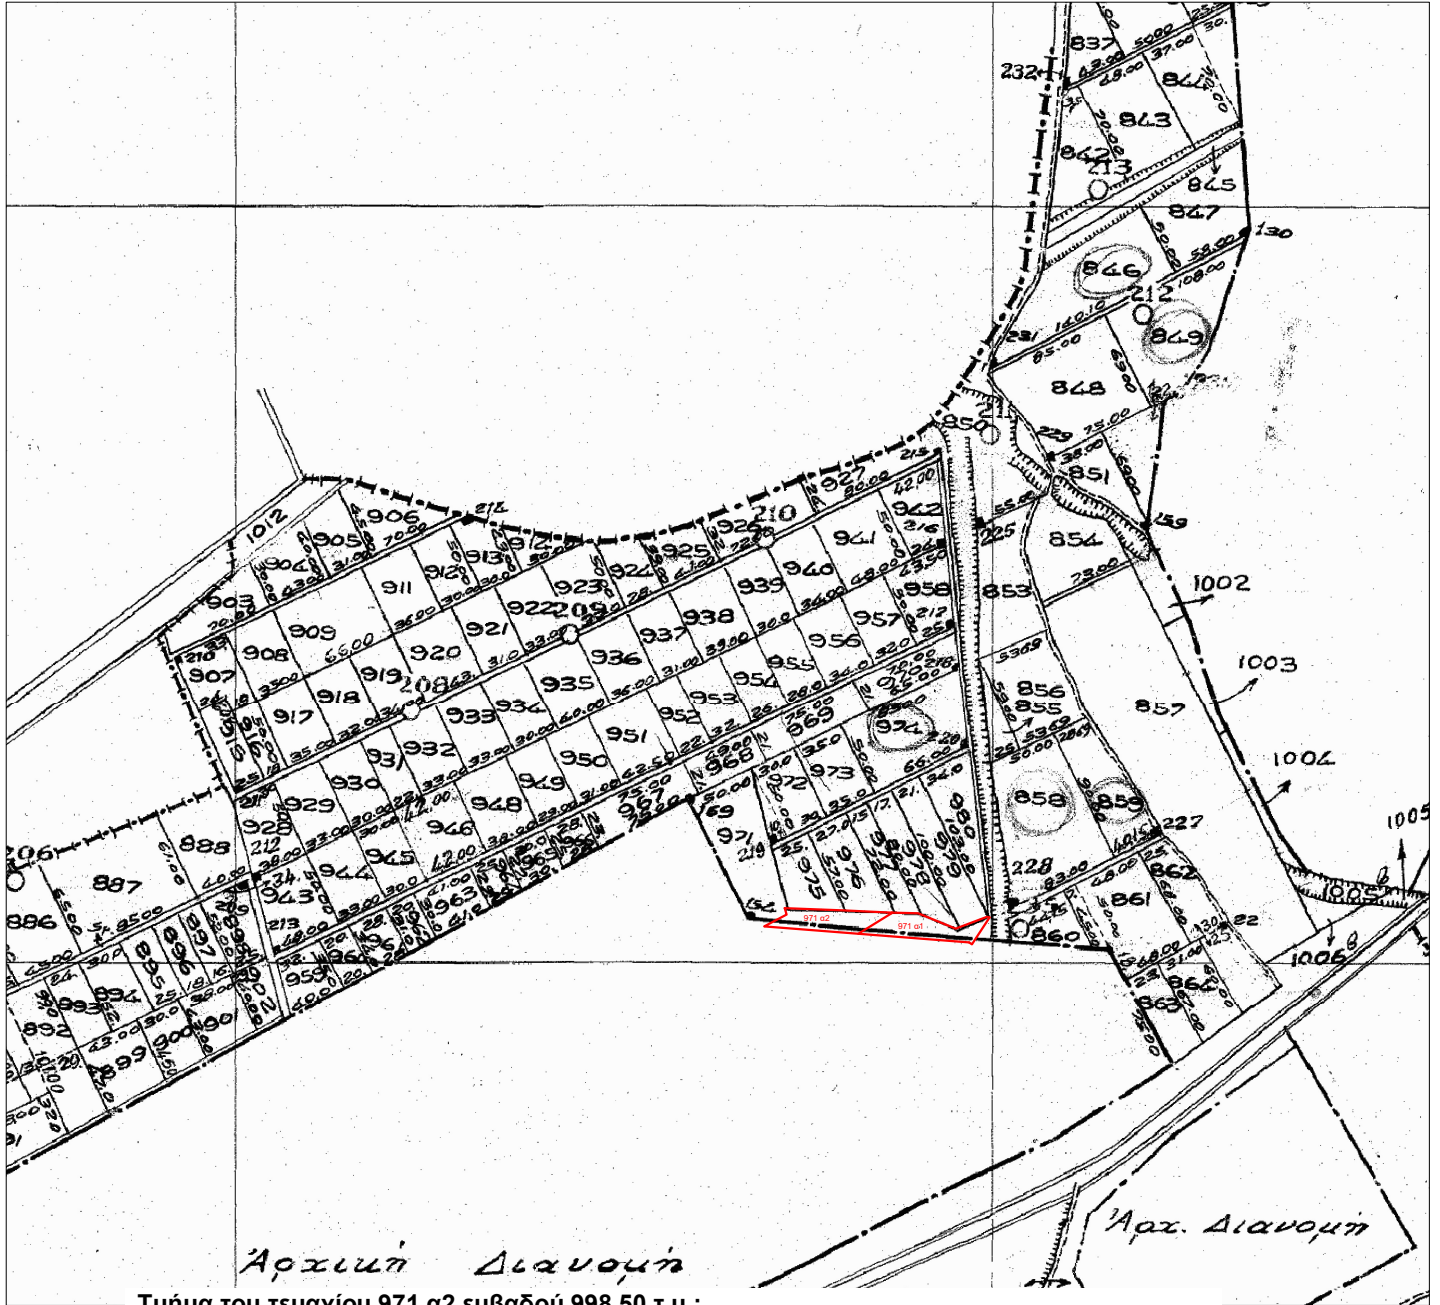

ΕΓΣΑ 87



Τμήμα του τεμαχίου 971 α2 εμβαδού 998,50 τ.μ.:

α/α	X	Y
A	528236,997	4532554,326
B	528309,153	4532550,129
M	528309,714	4532550,106
N	528286,322	4532535,616
K	528223,493	4532540,225
Λ	528238,540	4532548,320