



0003042858


# ΑΠΟΣΠΑΣΜΑ ΣΥΝΟΙΚΙΣΜΟΣ "ΑΚΡΟΒΟΥΝΙΟΥ"

ΣΥΜΠΛ/ΚΗ ΔΙΑΝΟΜΗ 1970  
ΚΛΙΜΑΚΑ 1:1000

. . . . 21.11.2023  
. . . . 359726/15842



ΕΓΣΑ 87

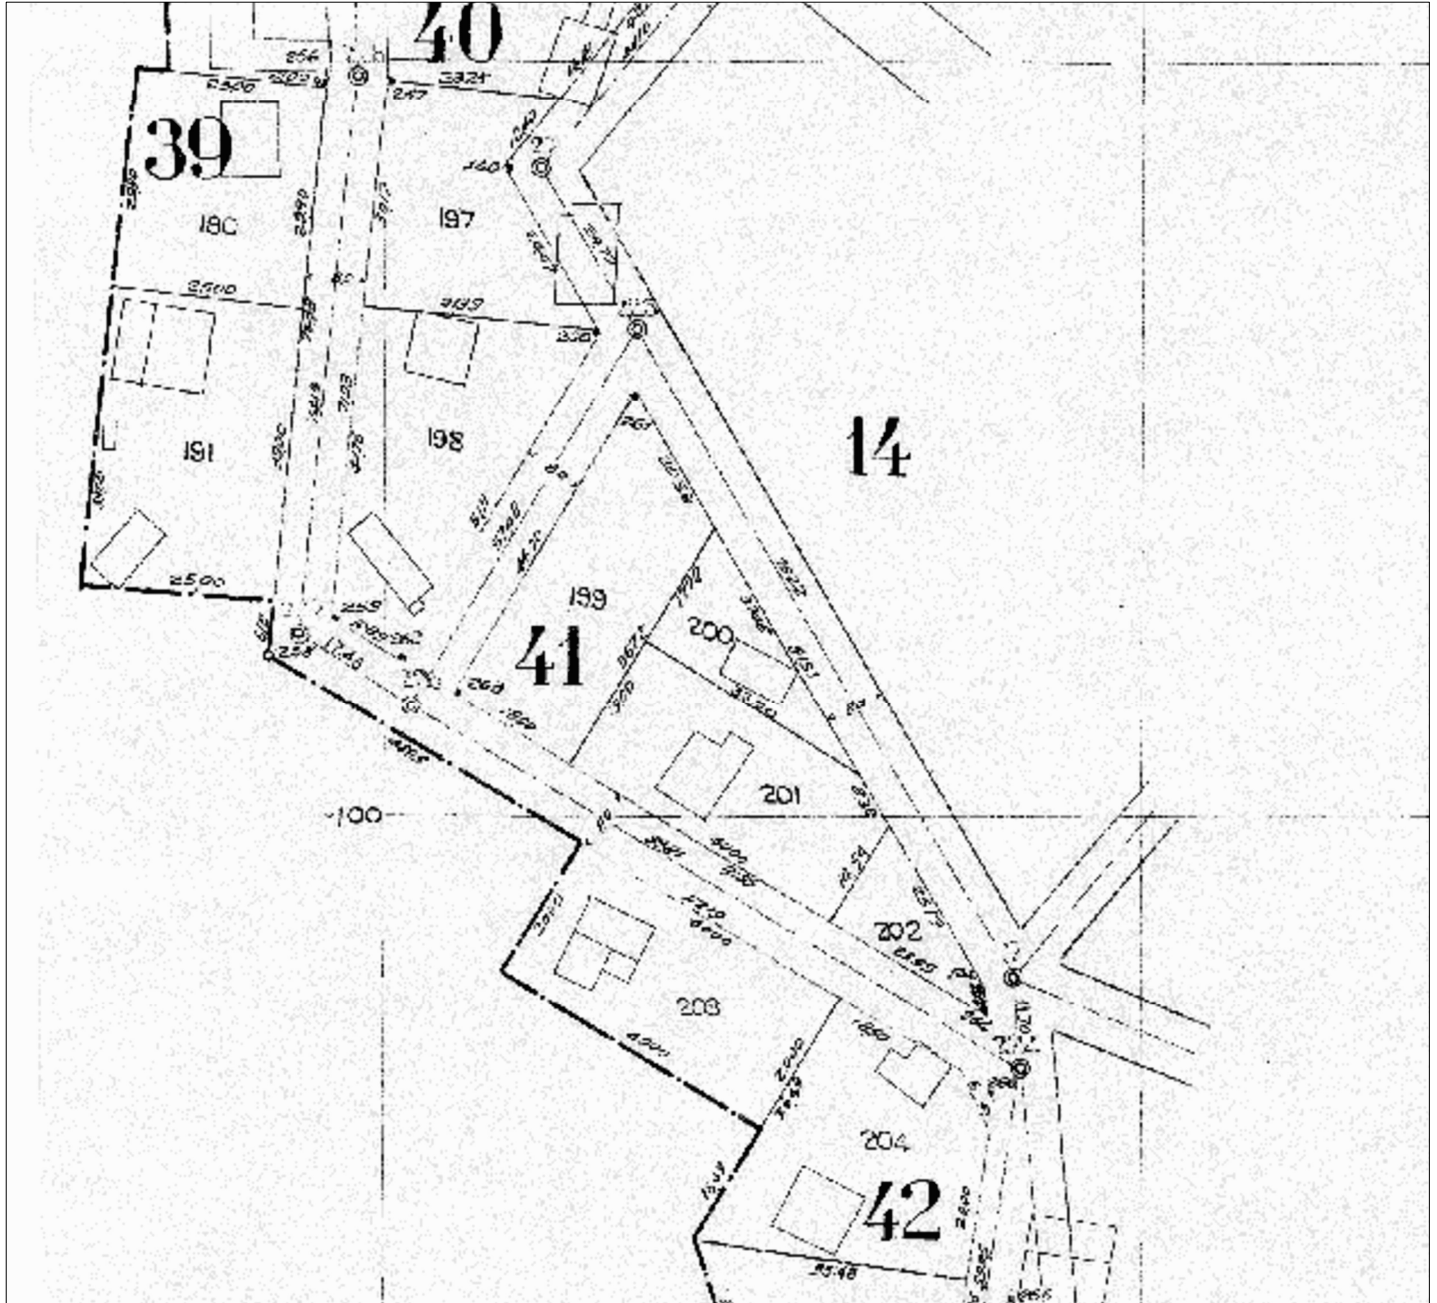

Αυτούσιο το οικόπεδο 200 (ΟΤ 41) εμβαδού 292 τ.μ.:

α/α	X	Y
A	520005,7697	4527248,0774
B	520023,2191	4527214,6499
Γ	519995,9934	4527233,2982