




ΑΠΟΣΠΑΣΜΑ ΣΥΝΟΙΚΙΣΜΟΣ "ΟΡΦΑΝΙΟΥ"

ΣΥΜΠΛΗΡΩΜΑΤΙΚΗ ΔΙΑΝΟΜΗ 1989
ΚΛΙΜΑΚΑ 1: 1000



ΕΓΣΑ 87

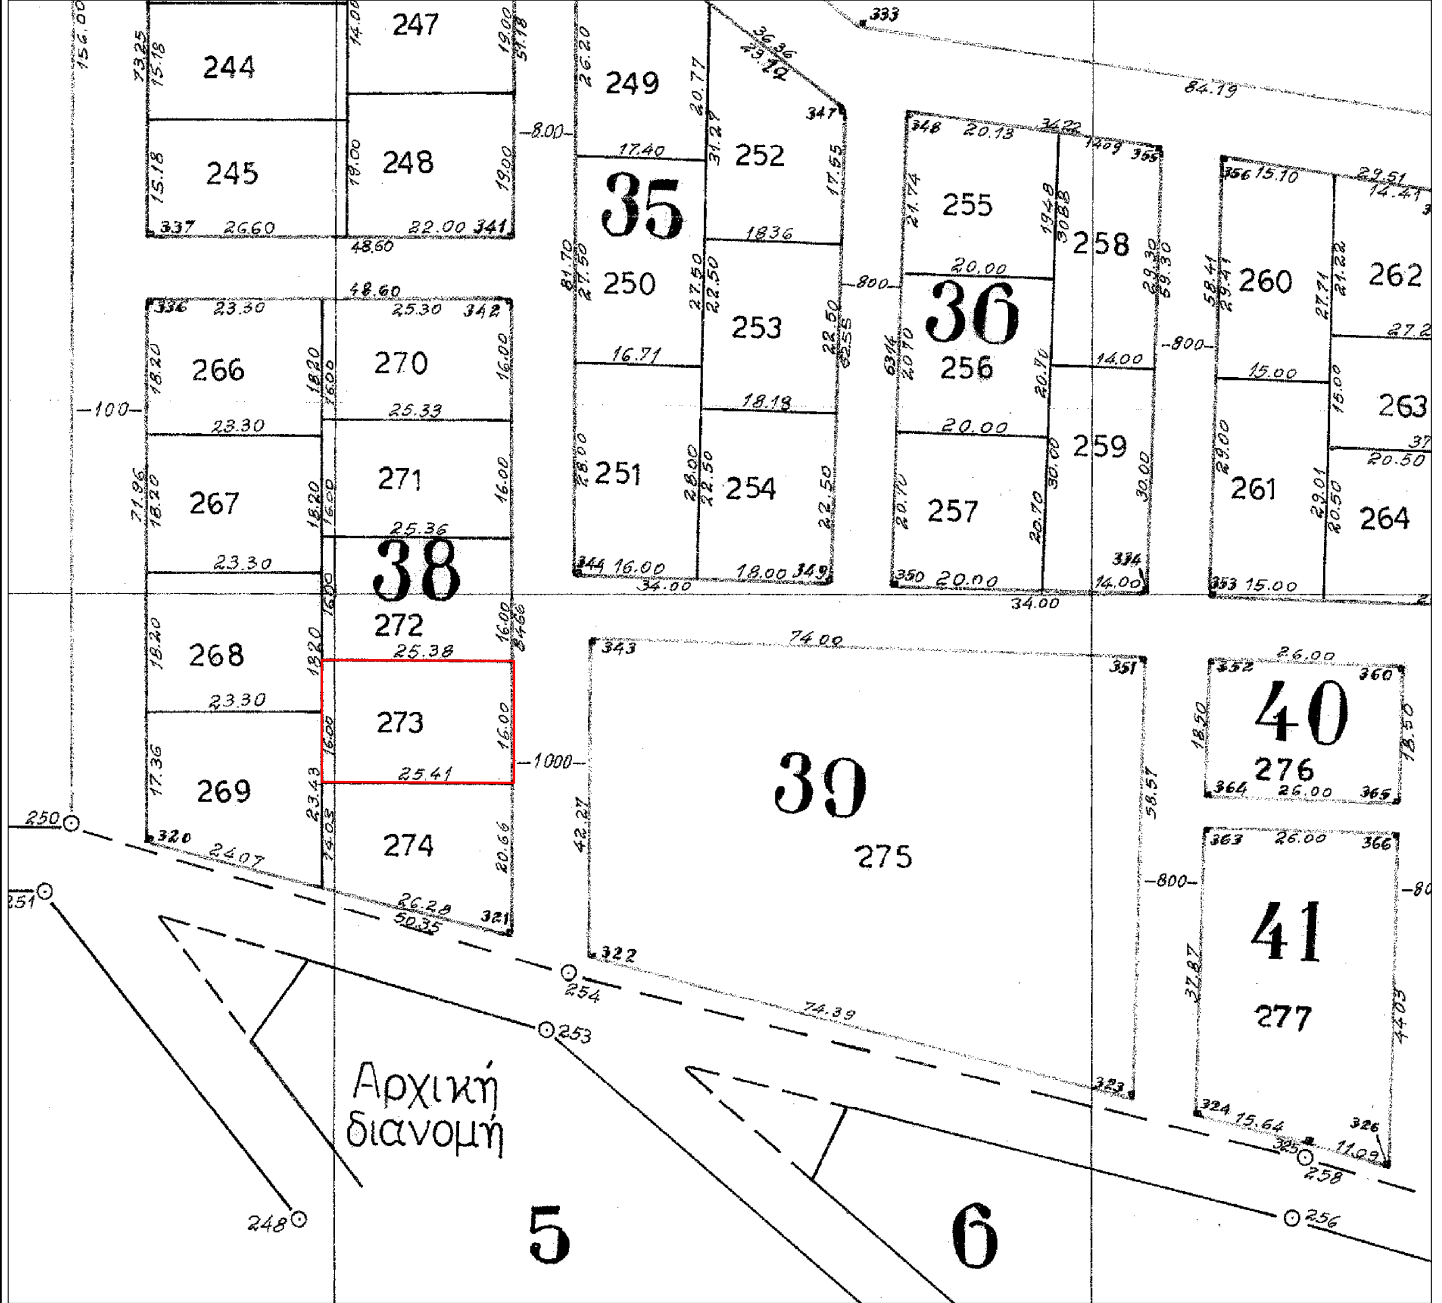

Οικόπεδο 273 εμβαδού 406,00 τ.μ.:

α/α	X	Y
A	495681,72	4513882,93
B	495707,15	4513882,90
Γ	495707,12	4513866,90
Δ	495681,69	4513866,93