


# ΑΠΟΣΠΑΣΜΑ ΣΥΝΟΙΚΙΣΜΟΣ "ΟΡΦΑΝΙΟΥ"

ΣΥΜΠΛΗΡΩΜΑΤΙΚΗ ΔΙΑΝΟΜΗ 1989  
ΚΛΙΜΑΚΑ 1: 1000

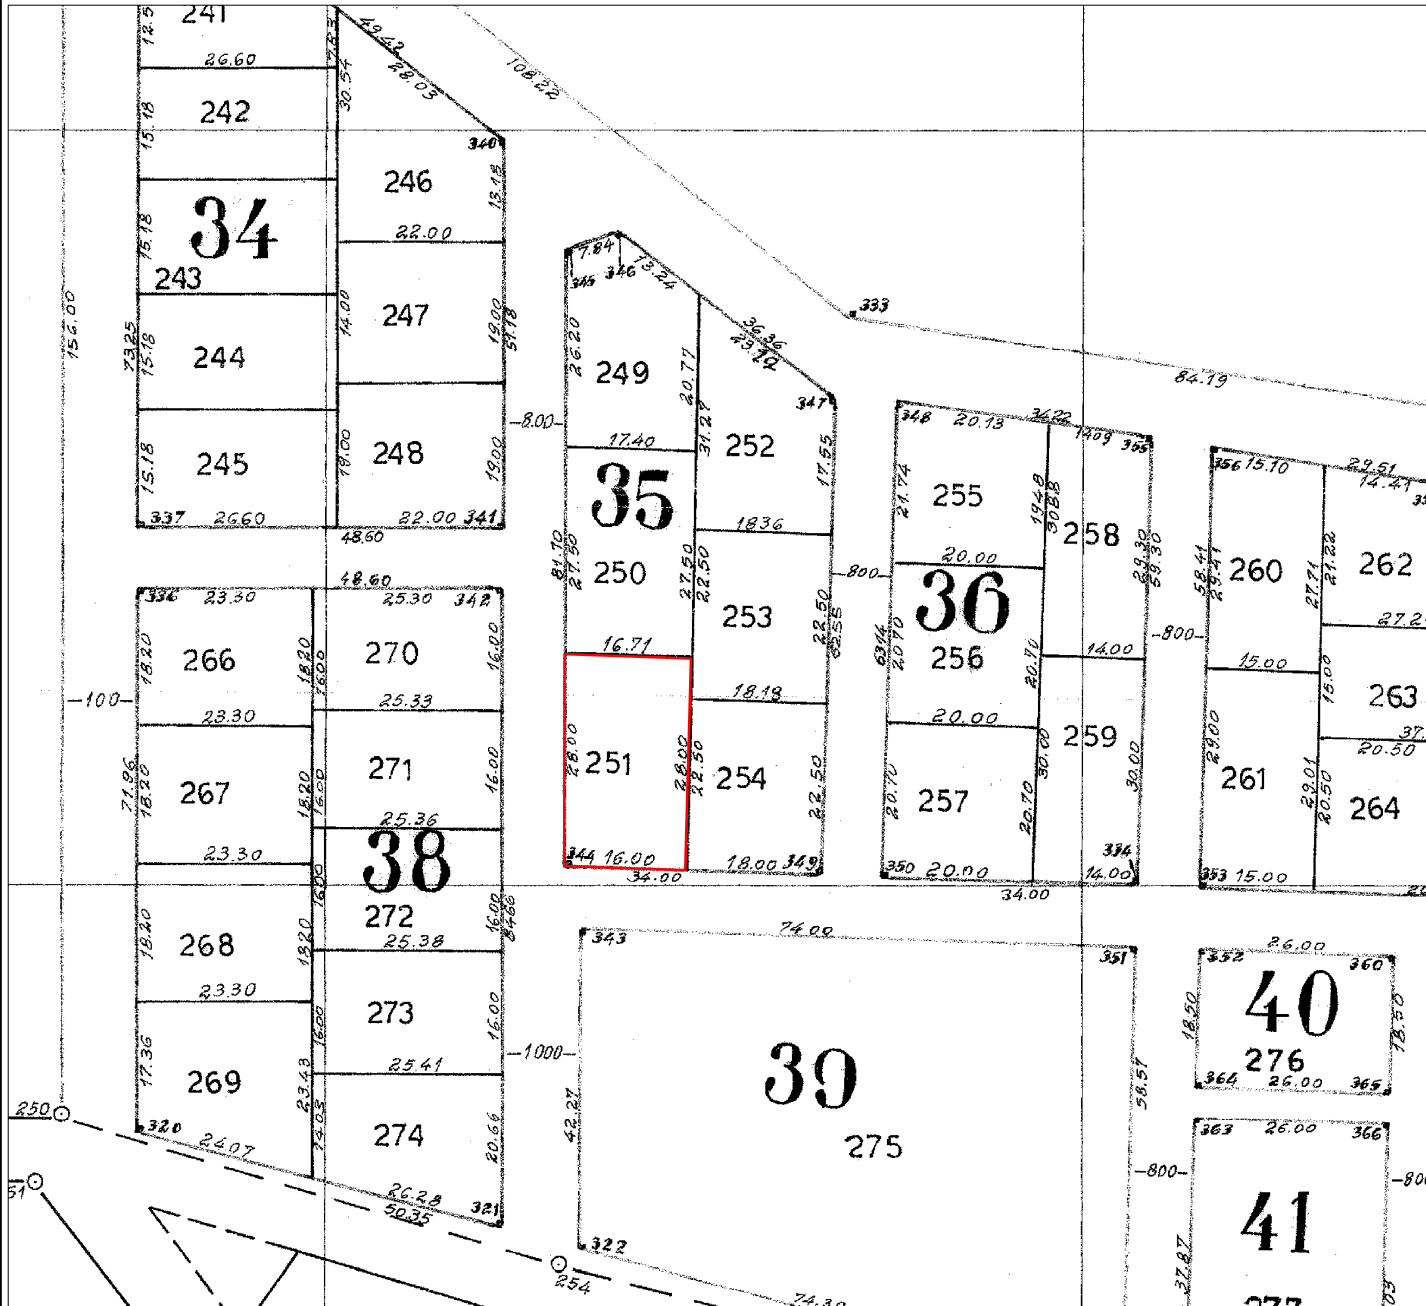

ΕΓΣΑ 87



Οικόπεδο 251 εμβαδού 458,00 τ.μ.:

α/α	X	Y
A	495715,08	4513894,08
B	495715,12	4513922,09
Γ	495731,83	4513921,52
Δ	495731,07	4513893,53