



ΑΠΟΣΠΑΣΜΑ ΑΡΓΟΚΤΗΜΑΤΟΣ "ΠΛΑΤΑΝΟΤΟΠΟΣ"


ΑΝΑΔΑΣΜΟΣ 1975-77

ΩΣ ΑΝΑΘΕΩΡΗΘΗ ΚΑΤΑ ΕΤΗ 1979-80 & 1981
ΣΥΜΠΛΗΡΩΜΑΤΙΚΗ ΔΙΑΝΟΜΗ 2001


ΚΛΙΜΑΚΑ 1:5000

18.06.2024

191716/7922

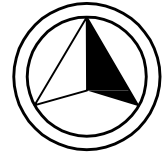

ΕΓΣΑ 87

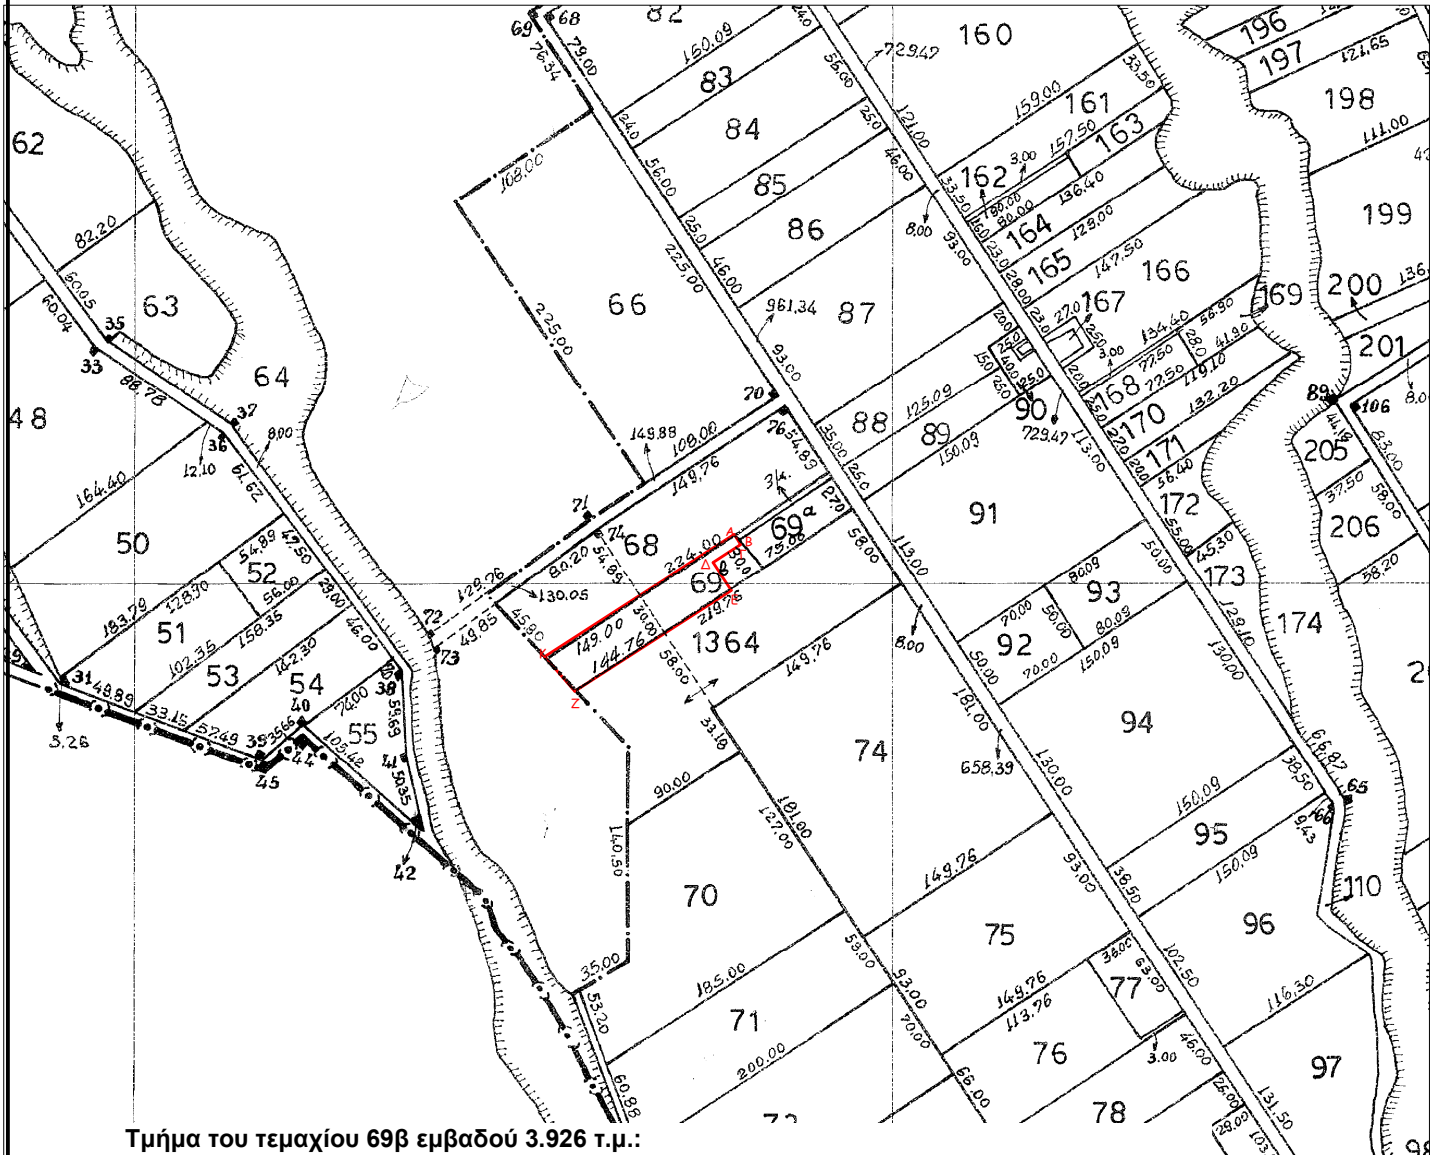

Τμήμα του τεμαχίου 69β εμβαδού 3.926 τ.μ.:

α/α	X	Y
A	504071,23	4519832,36
B	504072,86	4519829,84
Γ	504075,49	4519825,79
Δ	504057,25	4519813,75
E	504069,35	4519795,46
Z	503965,86	4519728,75
K	503946,00	4519751,63