
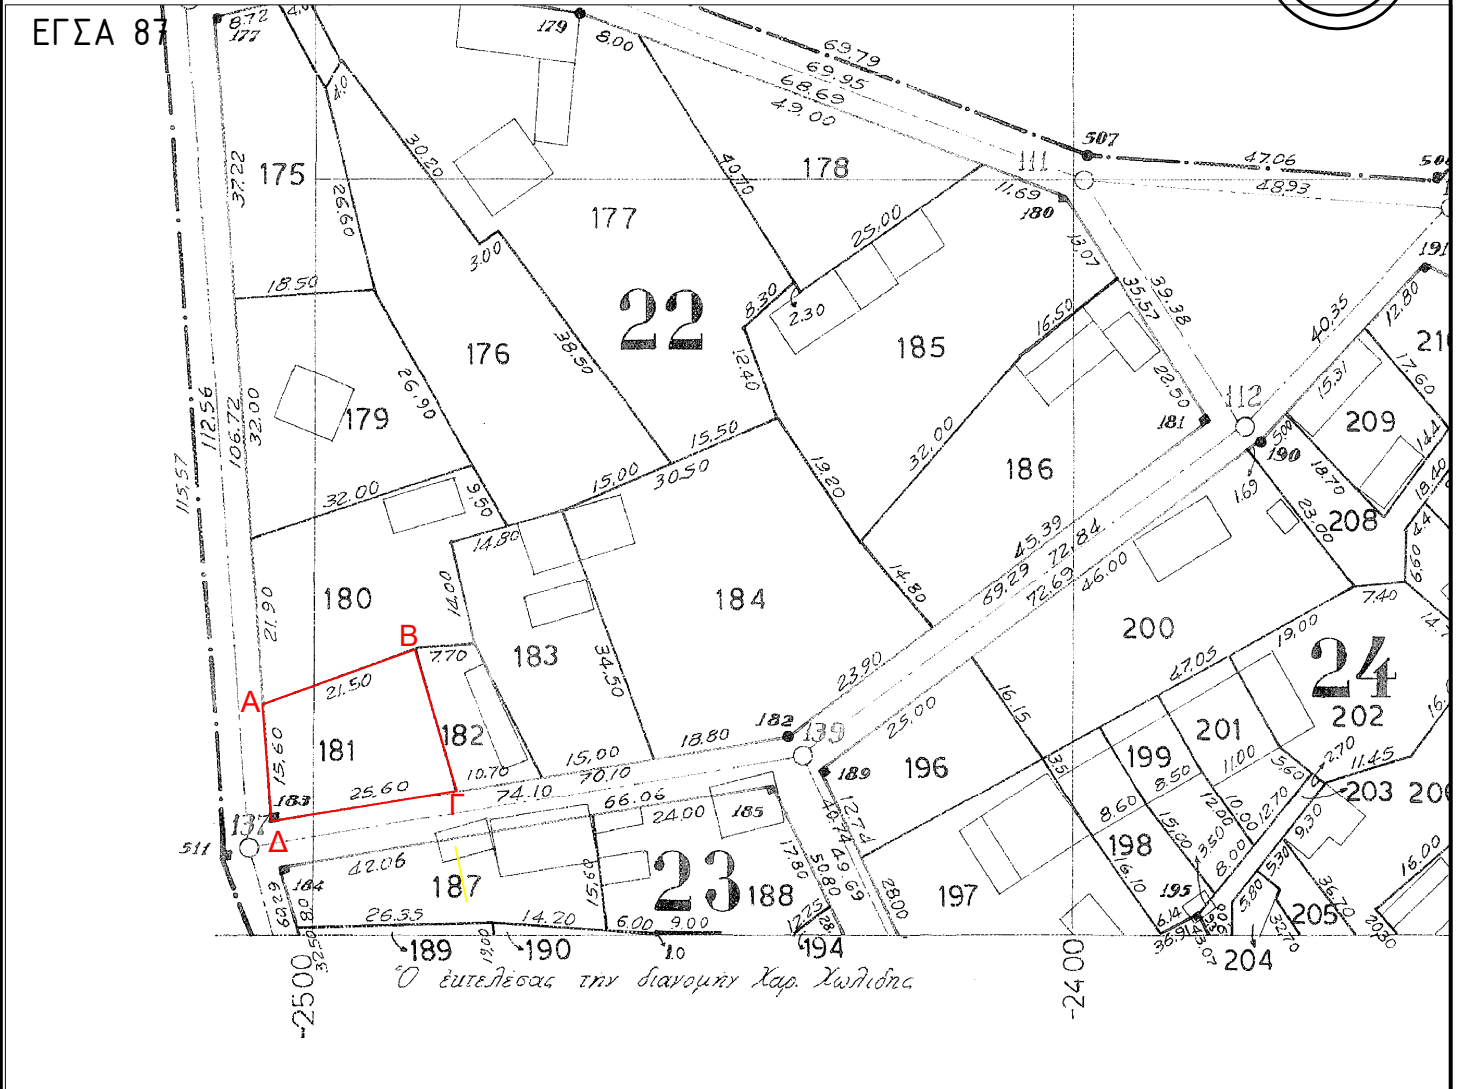


ΑΠΟΣΠΑΣΜΑ ΣΥΝΟΙΚΙΣΜΟΣ "ΔΩΜΑΤΙΑ" ΔΙΑΝΟΜΗ 1979 ΚΛΙΜΑΚΑ 1: 1000

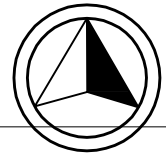

Αυτούσιο το οικόπεδο 181 (ΟΤ 22) εμβαδού 400 τ.μ.:

α/α	X	Y
A	511545,788	4523713,859
B	511566,266	4523720,412
Γ	511572,145	4523702,631
Δ	511546,914	4523698,30