


ΑΠΟΣΠΑΣΜΑ
ΣΥΝΟΙΚΙΣΜΟΣ
"ΓΑΛΗΨΟΥ"
 ΔΙΑΝΟΜΗ 1976
 ΚΛΙΜΑΚΑ 1: 1000

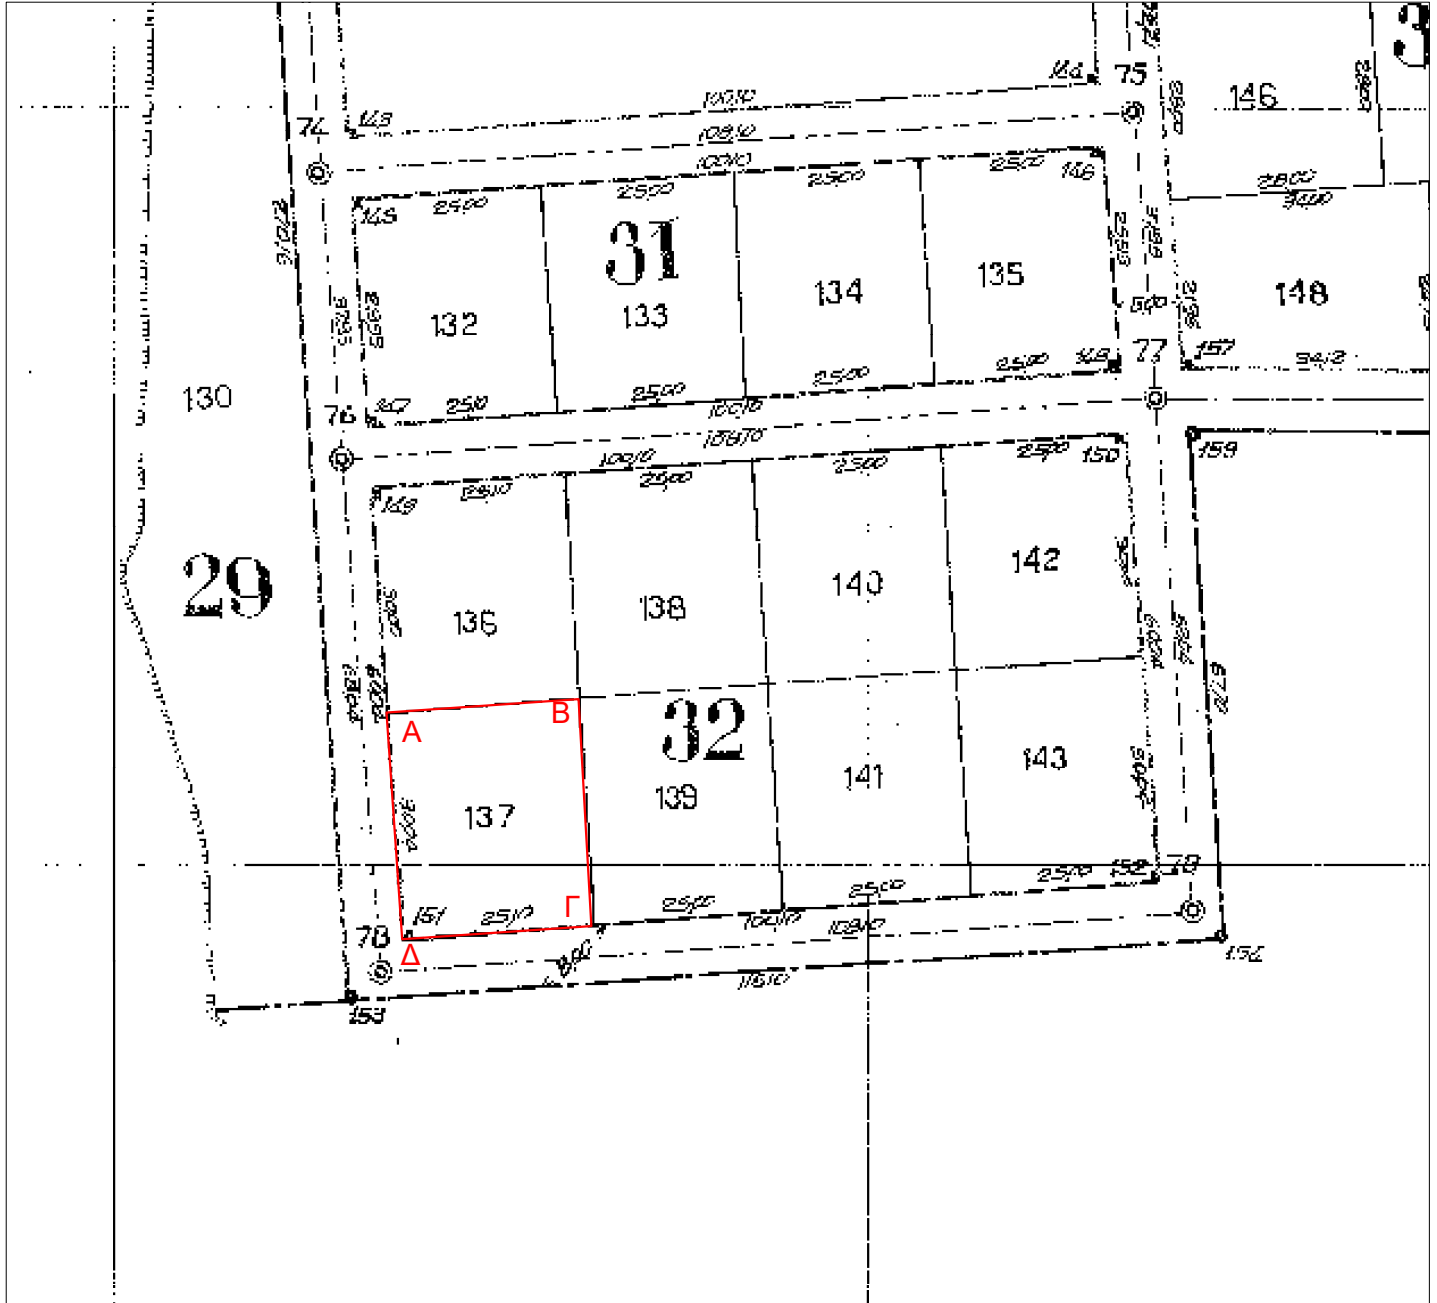

ΕΓΣΑ 87



Αυτούσιο το οικόπεδο 137 (ΟΤ 32) εμβαδού 754 τ.μ.:

α/α	X	Y
A	495422,08	4516312,30
B	495447,11	4516314,15
Γ	495449,30	4516284,19
Δ	495424,27	4516282,34