



ΑΠΟΣΠΑΣΜΑ ΣΥΝΟΙΚΙΣΜΟΣ


"ΣΤΑΥΡΟΣ (ΑΜΥΓΔΑΛΕΩΝΑ)"

ΣΥΜΠΛΗΡΩΜΑΤΙΚΗ ΔΙΑΝΟΜΗ 1995

ΚΛΙΜΑΚΑ 1: 1000



ΕΓΣΑ 87

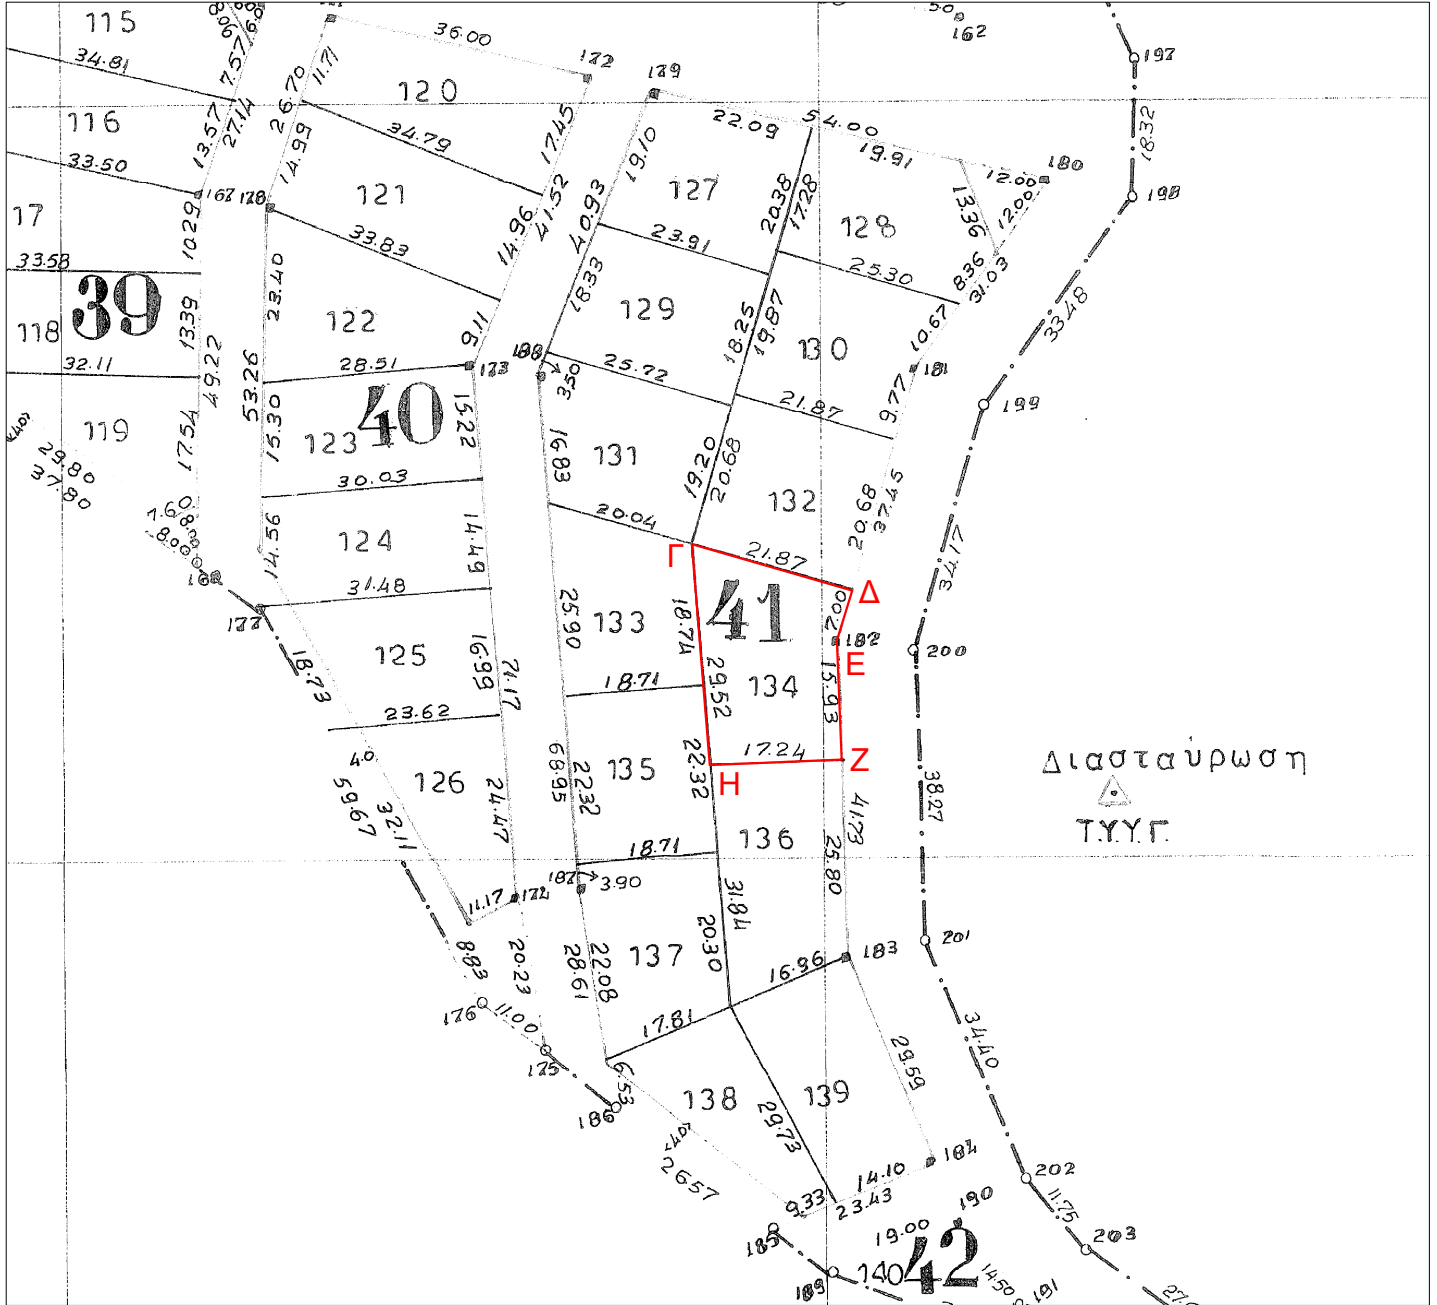

Αυτούσιο το οικόπεδο 134 (ΟΤ 41) εμβαδού 478 τ.μ.:

α/α	X	Y
Γ	531043,37	4532687,30
Δ	531064,36	4532681,17
Ε	531062,40	4532674,45
Ζ	531063,00	4532658,54
Η	531045,77	4532657,89