


ΔΙΑΓΡΑΜΜΑ ΕΚΤΑΣΗΣ ΠΡΟΣ ΠΑΡΑΧΩΡΗΣΗ ΚΑΤΑ ΧΡΗΣΗ
ΤΜΗΜΑ ΤΕΜΑΧΙΟΥ 571
ΑΓΡΟΚΤΗΜΑ << ΠΗΓΑΔΙΑ >> - Ν. ΞΑΝΘΗΣ
ΑΝΑΔΑΣΜΟΣ ΕΤΟΥΣ 1995-2005 κλίμακα 1:5000

ΤΜΗΜΑ ΤΟΠΟΓΡΑΦΙΑΣ ΕΠΟΙΚΙΣΜΟΥ ΚΑΙ ΑΝΑΔΑΣΜΟΥ

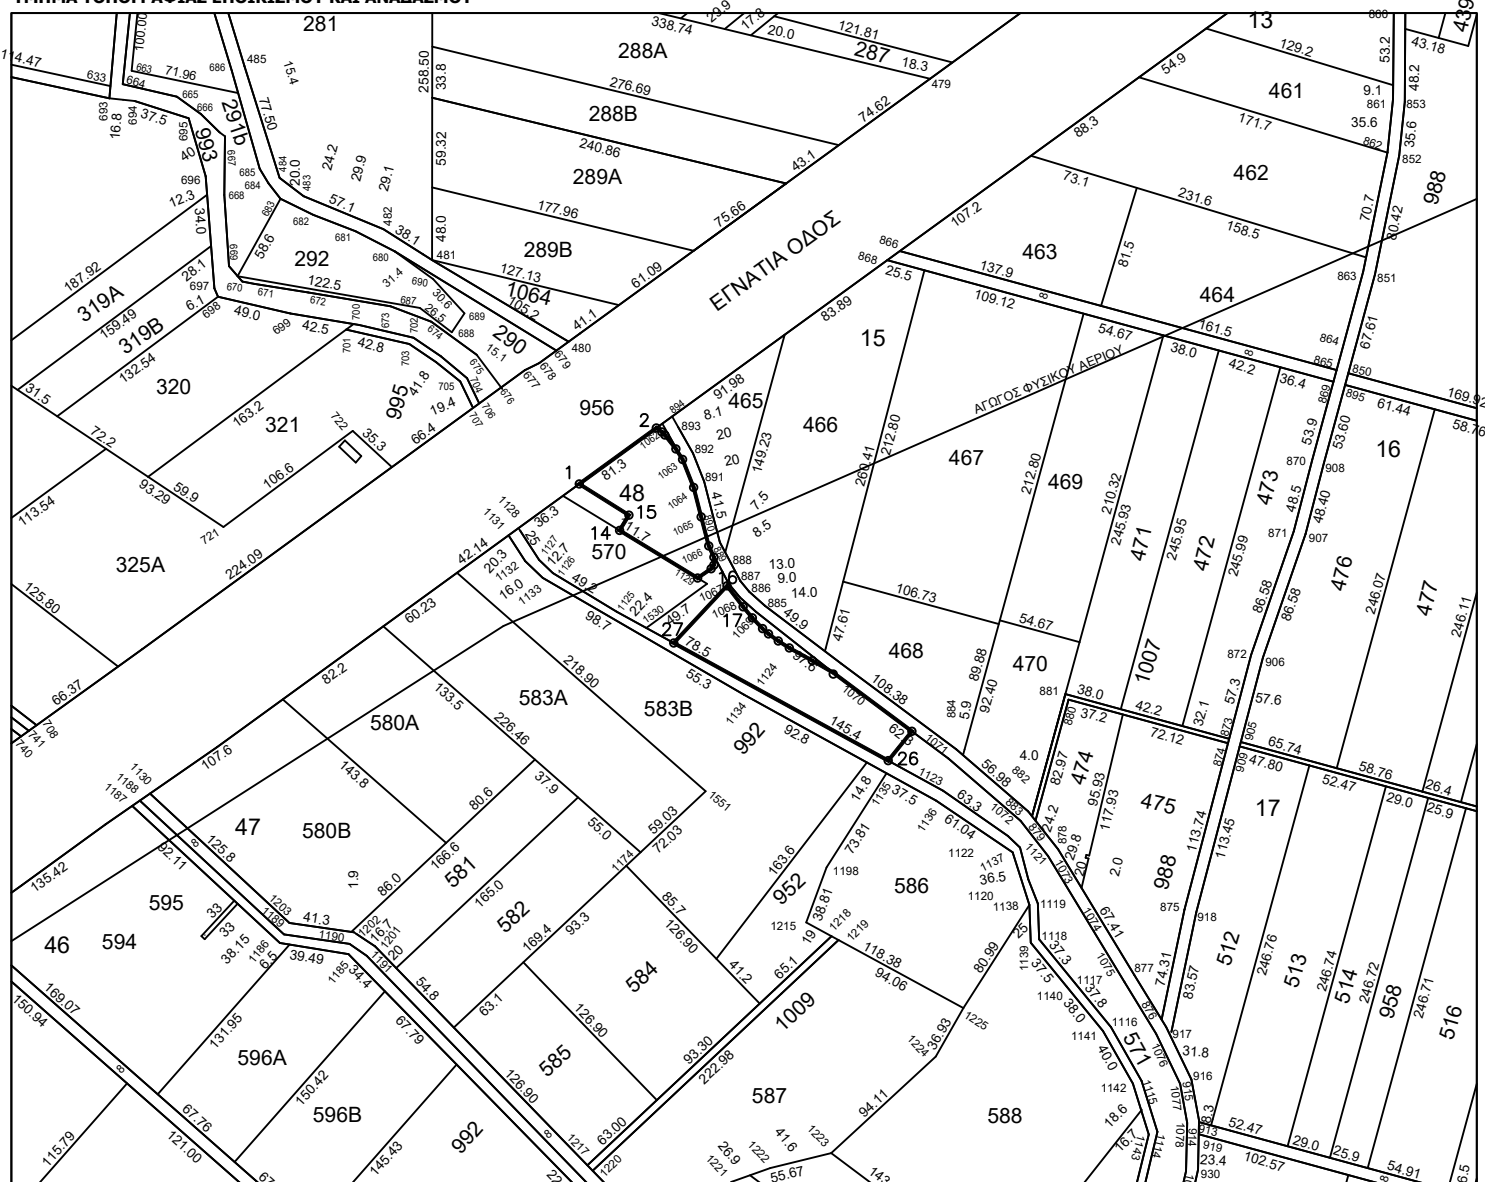

Συντεταγμένες τεμ. (16-17-....-26-27)
τμήμα τεμ. 571 σε ΕΓΣΑ ' 87

E=4315.11 τ.μ.

X=580915.11	Y=4550608.88
X=580925.76	Y=4550595.00
X=580931.85	Y=4550587.71
X=580938.62	Y=4550580.61
X=580942.55	Y=4550577.10
X=580949.00	Y=4550572.41
X=580956.30	Y=4550567.81
X=580971.49	Y=4550559.44
X=580985.35	Y=4550551.46

X=581037.35 Y=4550512.70
X=581021.69 Y=4550493.30
X=580879.89 Y=4550571.07

E=5477.24 τ.μ.

Συνολικό Εμβαδόν E=9792,35 τ.μ.

ΘΕΩΡΗΘΗΚΕ

Ξάνθη 05 / 09 / 2025
Ο Εκτελέσας την εργασία

Ξάνθη 05 / 09 / 2025
Ο προϊστάμενος του τμήματος
Τοπογραφίας Εποικισμού και Αναδασμού

Ξάνθη 05 / 09 / 2025
Ο Προϊστάμενος της Διεύθυνσης
Αγροτικής Οικονομίας και Κτηνιατρικής

ΕΥΚΟΛΙΔΗΣ ΣΤΑΥΡΟΣ
ΠΕ ΑΓΡΟΝΟΜΩΝ ΤΟΠΟΓΡΑΦΩΝ ΜΗΧΑΝΙΚΩΝ

ΜΠΑΡΜΠΑΣ ΕΥΑΓΓΕΛΟΣ
ΠΕ ΑΓΡΟΝΟΜΩΝ ΤΟΠΟΓΡΑΦΩΝ ΜΗΧΑΝΙΚΩΝ

ΚΑΜΑΡΙΑΝΑΚΗΣ ΑΝΔΡΕΑΣ
ΓΕΩΠΟΝΟΣ