


ΑΠΟΣΠΑΣΜΑ ΣΥΝΟΙΚΙΣΜΟΣ "ΠΛΑΤΑΝΟΤΟΠΟΥ"

ΔΙΑΝΟΜΗ 1964-65
ΚΛΙΜΑΚΑ 1:1000

Π.Α.Μ.Θ. 07.04.2025
Α. Π.: οικ. 114719/5151



ΕΓΣΑ 87

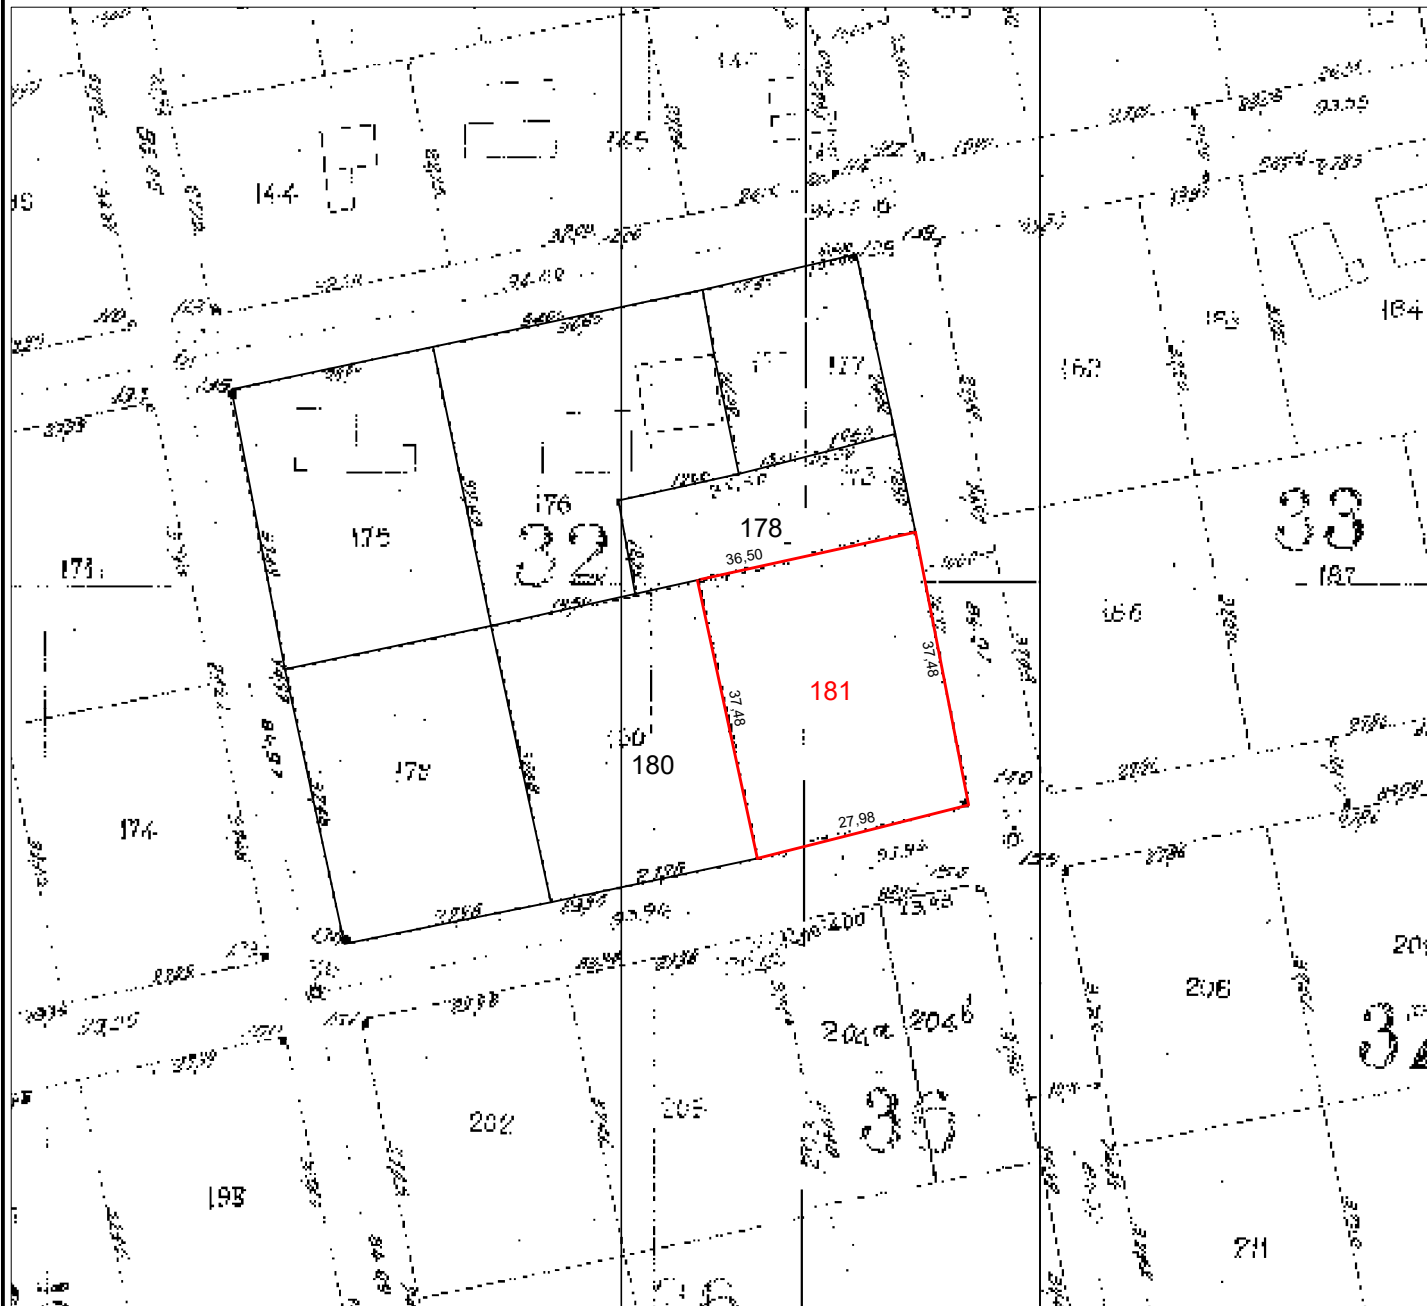

Αυτούσιο το οικόπεδο 181 (ΟΤ 32) εμβαδού 1.049 τ.μ.:

α/α	X	Y	Απόσταση (μ.)
A	504413.53	4521285.60	A-B=27.98
B	504440.90	4521291.41	
Γ	504448.40	4521254.69	B-Γ=37.49
Δ	504421.03	4521248.88	Γ-Δ=27.98
A	504413.53	4521285.60	Δ-A=37.49

Εμβαδόν (Α,Β,Γ,Δ,Α)=1049.00 τ.μ.