

ΑΠΟΣΠΑΣΜΑ ΑΡΓΟΚΤΗΜΑΤΟΣ "ΠΟΔΟΧΩΡΙ"


ΑΝΑΔΑΣΜΟΣ 1971-1973

ΩΣ ΑΝΑΘΕΩΡΗΘΗ ΤΟ ΕΤΟΣ 1975-1976


ΕΓΣΑ 87

Π.Α.Μ.Θ. 04.04.2025

Α. Π.: οικ. 113317/5084

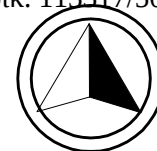

ΚΛΙΜΑΚΑ 1: 5000

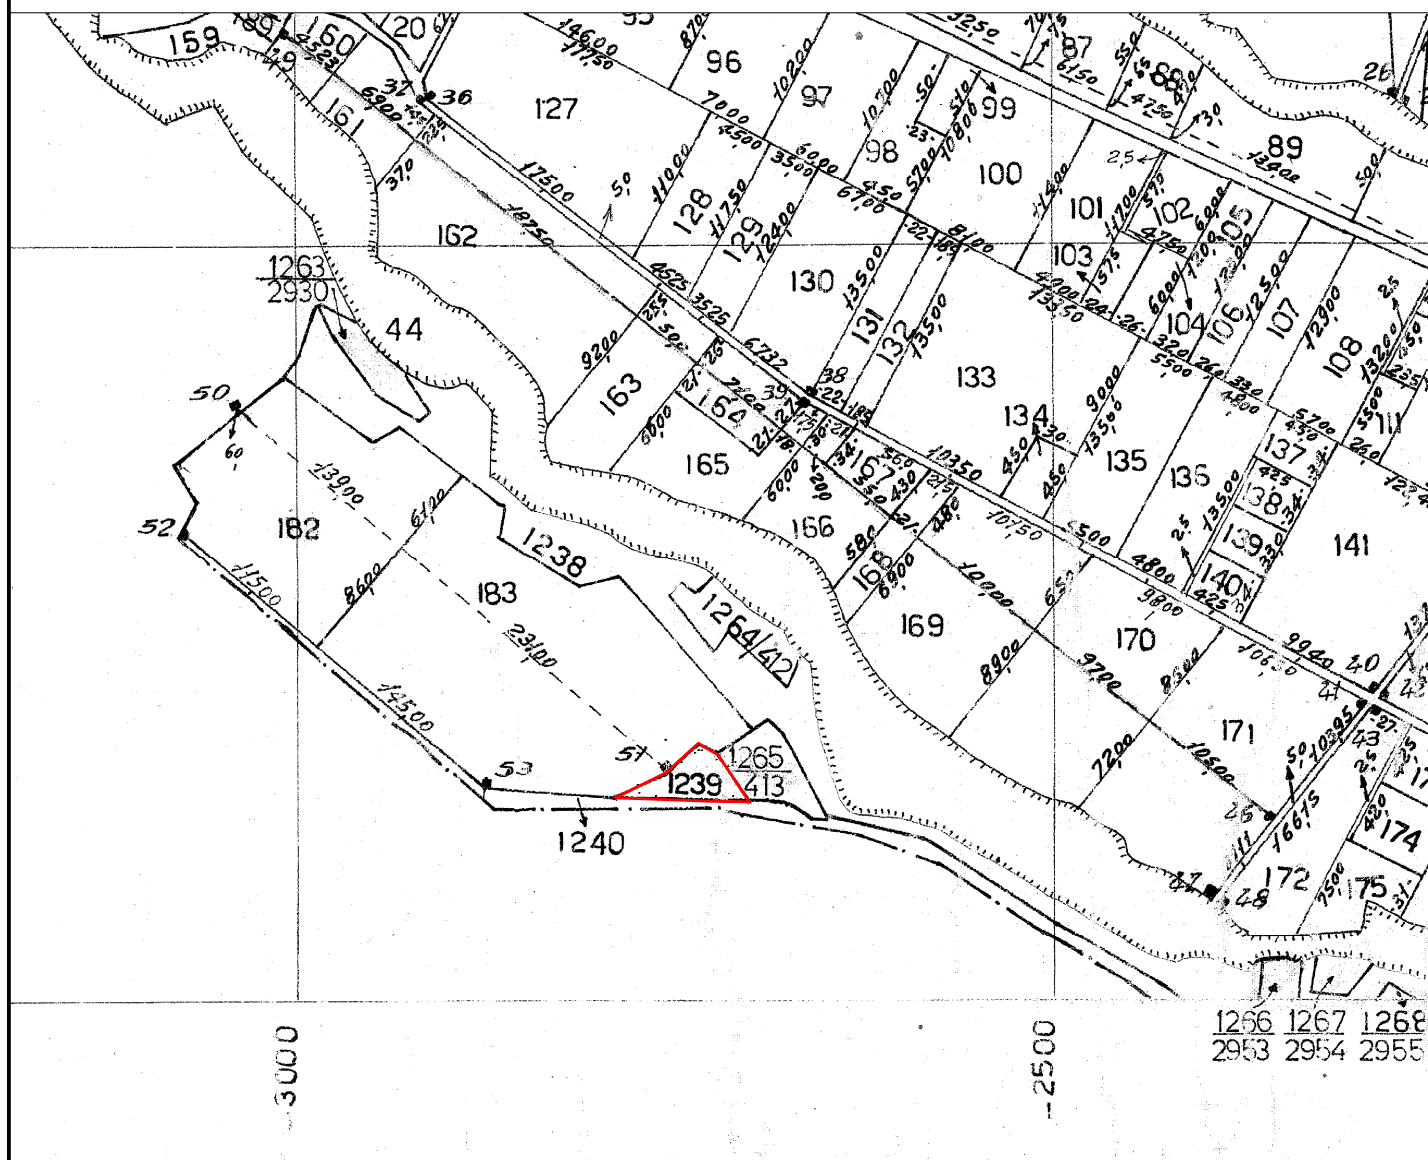

Πίνακας Συντεταγμένων των κορυφών του Α-Β-Γ-Δ-Ε-Ζ-Α
Εμβαδόν τετραγώνου = 1750 τ.μ.

α/α	X	Y	Αποστάσεις
A	502878.96	4519034.54	----
B	502816.26	4519036.78	A - B: 62.74
Γ	502849.67	4519053.57	B - Γ: 37.39
Δ	502871.09	4519072.77	Γ - Δ: 28.77
E	502887.39	4519066.16	Δ - E: 17.59
Z	502904.89	4519033.23	E - Z: 37.29
A	502878.96	4519034.54	Z - A: 25.97