



ΑΠΟΣΠΑΣΜΑ ΣΥΝΟΙΚΙΣΜΟΥ "ΚΟΡΥΦΕΣ"

Π.Α.Μ.Θ. 14.05.2025
Α. Π.: οικ. 160235/7562

ΔΙΑΝΟΜΗ 1981-82
Αναμόρφωση 1984
ΚΛΙΜΑΚΑ 1: 5000

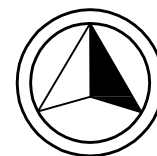

ΕΓΣΑ 87

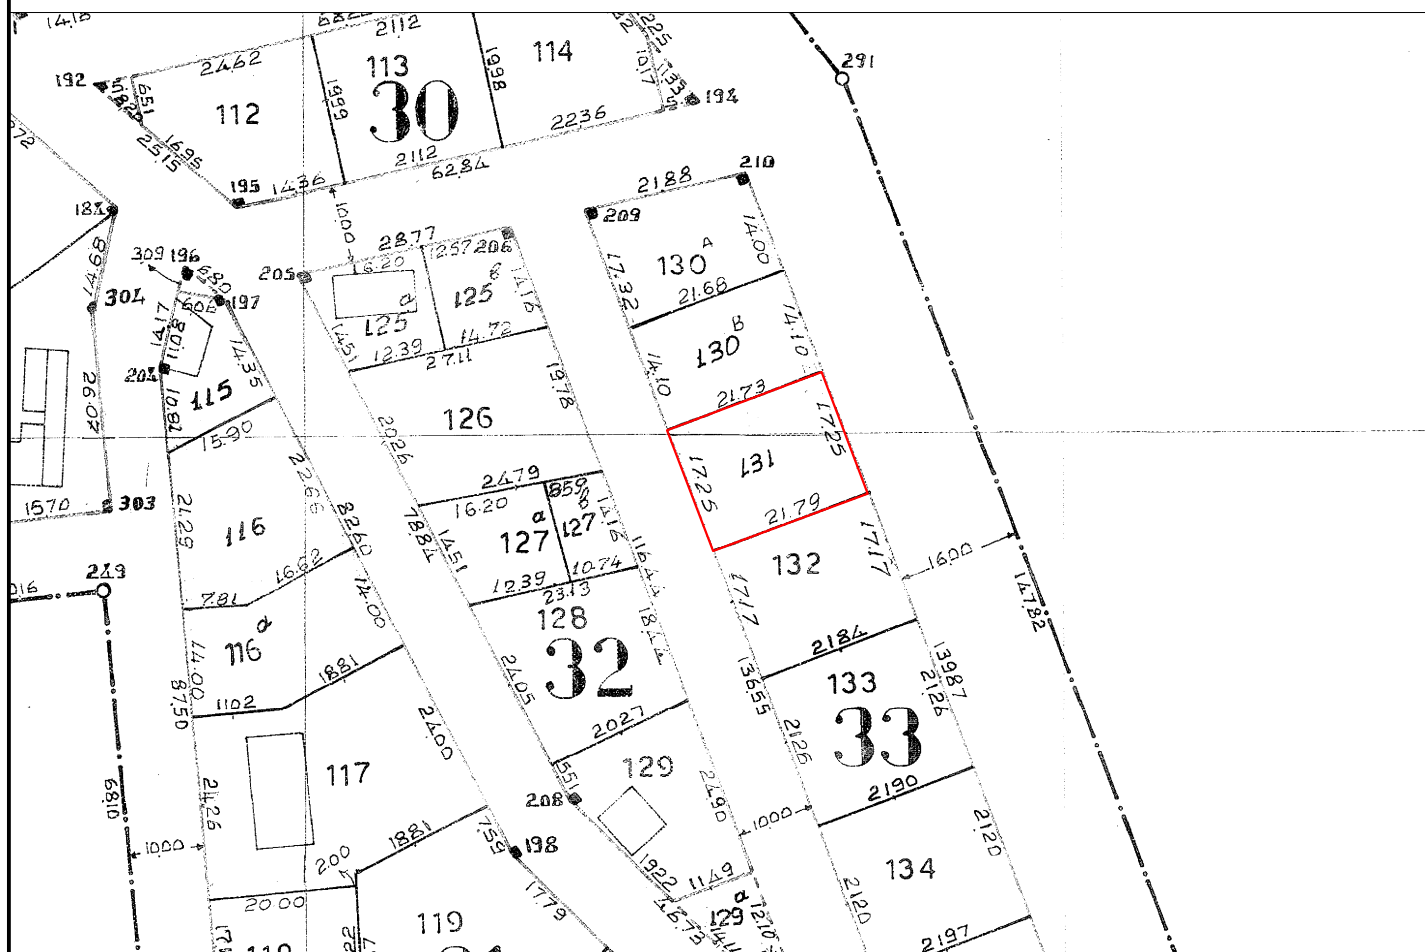

Αυτούσιο το οικόπεδο 131 κείμενο στο Ο.Τ. 33 εμβαδού 375 τ.μ.:

α/α	X	Y
A	537470,281	4544088,101
B	537449,951	5374080,272
Γ	537443,805	5374096,390
Δ	537464,084	5374104,199