


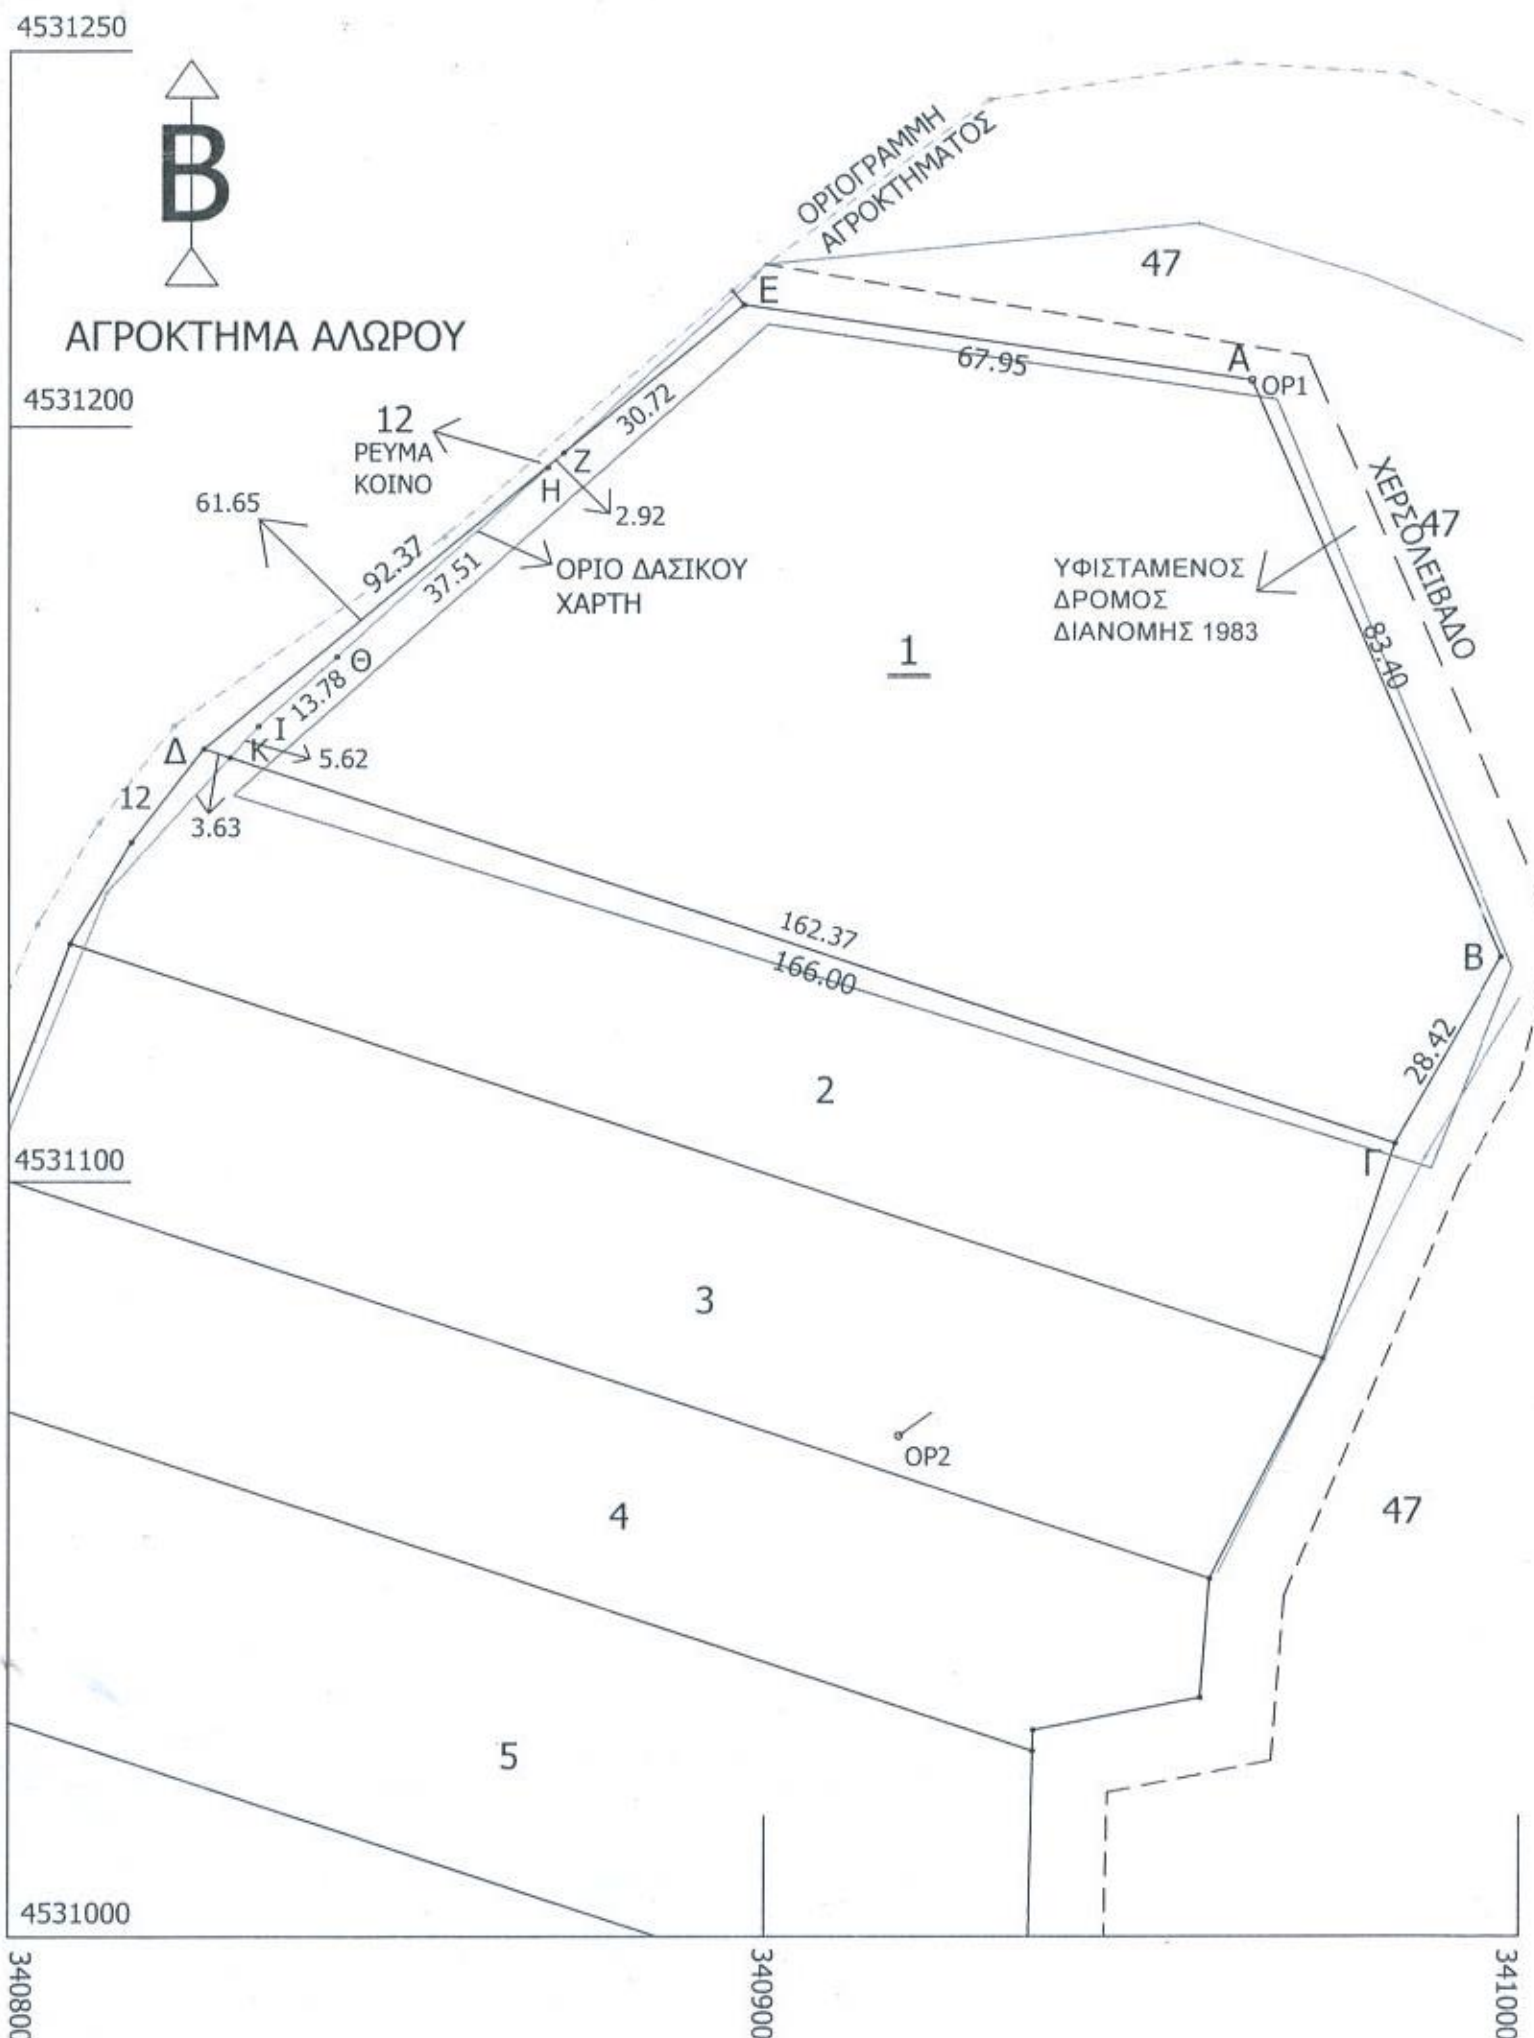

ΤΟΠΟΓΡΑΦΙΚΟ ΔΙΑΓΡΑΜΜΑ

ΔΙΑΘΕΣΙΜΟΥ ΤΕΜΑΧΙΟΥ ΥΠ ΑΡΙΘΜ 1 ΜΕ ΚΟΡΥΦΕΣ ΑΒΓΔΕ-Α ΕΚΤΑΣΕΩΣ 10750τ.μ. ΜΕ ΚΑΕΚ 380180604047 ΣΤΟ ΑΓΡΟΚΤΗΜΑ ΜΑΥΡΟΛΑΚΚΟΣ ΓΙΑΝΝΙΤΣΩΝ ΔΗΜΟΥ ΑΛΜΩΠΙΑΣ Π.Ε.ΠΕΛΛΑΣ ΖΗΤΟΥΜΕΝΟ ΓΙΑ ΕΚΜΙΣΘΩΣΗ ΑΠΟ ΤΗΝ ΜΑΤΖΑΡΗ ΒΑΣΙΛΙΚΗ ΤΟΥ ΣΤΕΦΑΝΟΥ ΓΙΑ ΑΓΡΟΤΙΚΗ ΚΑΛΙΕΡΓΕΙΑ.

ΚΛΙΜΑΚΑ 1:1000

ΔΗΛΩΣΗ ΜΗΧΑΝΙΚΟΥ Ν.651/77

Ο ΚΑΤΩΘΙ ΥΠΟΓΕΓΡΑΜΜΕΝΟΣ ΔΗΛΩΝΩ ΥΠΕΥΘΥΝΑ ΟΤΙ ΤΟ ΔΙΑΘΕΣΙΜΟ ΤΕΜΑΧΙΟ ΥΠ ΑΡΙΘΜ 1 ΜΕ ΕΚΤΑΣΗ 10750τ.μ. ΜΕ ΚΑΕΚ 380180604047 ΣΤΟ ΑΓΡ/ΜΑ ΜΑΥΡΟΛΑΚΚΟΣ ΓΙΑΝΝΙΤΣΩΝ Δ. ΑΛΜΩΠΙΑΣ Π.Ε. ΠΕΛΛΑΣ ΕΙΝΑΙ ΕΚΤΟΣ ΣΧΕΔΙΟΥ ΔΕΝ ΕΜΠΙΠΤΕΙ ΣΤΙΣ ΔΙΑΤΑΞΕΙΣ ΤΟΥ Ν. 1337/83 ΠΟΥ ΑΦΟΡΑ ΕΙΣΦΟΡΑ ΣΕ ΓΗ Η ΣΕ ΧΡΗΜΑ ΕΜΠΙΠΤΕΙ ΣΤΙΣ ΔΙΑΤΑΞΕΙΣ ΤΟΥ Ν.2308/95 ΠΕΡΙ ΕΘΝΙΚΟΥ ΚΤΗΜΑΤΟΛΟΓΙΟΥ. ΕΙΝΑΙ ΑΡΤΙΟ ΚΑΙ ΟΙΚΟΔΟΜΗΣΙΜΟ. ΒΡΙΣΚΕΤΕ ΕΝΤΟΣ NATURA 2000.

ΣΥΝΤΕΤΑΓΜΕΝΕΣ ΚΟΡΥΦΩΝ ΔΙΑΝΟΜΗΣ		ΣΥΝΤΕΤΑΓΜΕΝΕΣ ΕΓΣΑ 87	
	Χ Ψ	Χ Ψ	
A	-4653.46 7593.77	340964.19 4531206.21	
B	-4618.61 7518.00	340997.43 4531129.72	
Γ	-4632.19 7493.04	340983.33 4531105.05	
Δ	-4790.82 7541.93	340825.76 4531157.28	
E	-4720.88 7602.26	340896.97 4531216.12	
Z	-4744.14 7582.20	340873.29 4531196.55	
H	-4746.23 7580.17	340871.15 4531194.57	
Θ	-4773.60 7554.52	340843.25 4531169.50	
I	-4783.66 7545.09	340832.99 4531160.29	
K	-4787.36 7540.86	340829.21 4531156.14	

ΥΠΟΜΝΗΜΑ

ΤΟ ΤΟΠΟΓΡΑΦΙΚΟ ΔΙΑΓΡΑΜΜΑ ΕΙΝΑΙ ΕΞΑΡΤΗΜΕΝΟ ΑΠΟ ΤΟ ΤΡΙΓΩΝΟΜΕΤΡΙΚΟ ΔΙΚΤΥΟ ΤΗΣ ΔΙΑΝΟΜΗΣ ΤΟΥ ΑΓΡΟΚΤΗΜΑΤΟΣ ΜΑΥΡΟΛΑΚΚΟΣ ΓΙΑΝΝΙΤΣΩΝ Δ. ΑΛΜΩΠΙΑΣ ΥΠ ΓΕΩΡΓΙΑΣ ΚΑΙ Η ΕΞΑΡΤΗΣΗ ΑΠΟ ΤΟ ΕΓΣΑ 87 ΕΓΙΝΕ ΜΕ ΣΥΣΤΗΜΑ GPS ΚΑΝΟΝΤΑΣ ΧΡΗΣΗ ΤΟΥ ΕΛΛΗΝΙΚΟΥ ΣΥΣΤΗΜΑΤΟΣ ΕΝΤΟΠΙΣΜΟΥ ΗΕΡΟΣ.

ΥΠΕΥΘΥΝΗ ΔΗΛΩΣΗ (αρθρο 8, Ν.1599/86)

ΣΕ ΕΦΑΡΜΟΓΗ ΤΩΝ ΔΙΑΤΑΞΕΩΝ ΤΟΥ ΑΡΘΡΟΥ 20 ΠΑΡ. 5 ΤΟΥ Ν.3889/2010 ΟΠΩΣ ΤΡΟΠΟΠΟΙΗΘΗΚΕ ΚΑΙ ΣΥΜΠΛΗΡΩΘΗΚΕ ΜΕ ΤΗΝ ΠΑΡ. 3 ΑΡΘΡΟ 142 Ν.4483/17 ΚΑΙ ΜΕ ΤΟ ΑΡΘΡΟ 48 ΠΑΡ. 8β ΤΟΥ Ν.4685/2020, Ο ΚΑΤΩΘΙ ΥΠΟΓΕΓΡΑΜΜΕΝΟΣ ΑΔΑΜΙΔΗΣ ΓΕΩΡΓΙΟΣ ΠΟΛΙΤΙΚΟΣ ΜΗΧΑΝΙΚΟΣ Α.Μ. ΤΕΕ 28884 ΔΗΛΩΝΩ ΟΤΙ ΤΟ ΔΙΑΘΕΣΙΜΟ ΤΕΜΑΧΙΟ ΥΠ ΑΡΙΘΜ 1 ΜΕ ΚΟΡΥΦΕΣ ΑΒΓΔΕ-Α Ε=10750τ.μ. ΜΕ ΚΑΕΚ 380180604047 ΑΓΡ/ΤΟΣ ΜΑΥΡΟΛΑΚΚΟΥ ΓΙΑΝΝΙΤΣΩΝ Δ. ΑΛΜΩΠΙΑΣ ΣΥΜΦΩΝΑ ΜΕ ΤΗΝ ΑΝΑΡΤΗΣΗ ΤΟΥ ΜΕΡΙΚΩΣ ΚΥΡΩΜΕΝΟΥ ΔΑΣΙΚΟΥ ΧΑΡΤΗ ΤΟΥ Δ. ΑΛΜΩΠΙΑΣ Π.Ε. ΠΕΛΛΑΣ ΑΡ. ΑΠΟΦΑΣΗΣ 372019/21-10-2022 ΦΕΚ 756Δ'/2-11-2022

(ΑΔΑ:ΡΨΟΛ4653Π8-20Λ) Δ/ΝΣΗΣ ΔΑΣΩΝ ΠΕΛΛΑΣ ΒΡΕΘΗΚΕ ΟΤΙ :

α) ΤΜΗΜΑ ΜΕ ΚΟΡΥΦΕΣ ΑΠΟ ΤΟ ΤΕΜΑΧΙΟ ΖΗΘΙΚΔ-Ζ ΕΚΤΑΣΕΩΣ 80.90τ.μ. ΕΜΠΙΠΤΕΙ ΣΕ ΜΟΡΦΗ ΚΑΛΥΨΗ ΔΑΣΙΚΟΥ ΧΑΡΤΗ (ΠΔ) ΕΙΝΑΙ ΔΑΣΙΚΟΥ ΧΑΡΑΚΤΗΡΑ.

β) ΥΠΟΛΟΙΠΟ ΤΜΗΜΑ ΑΠΟ ΤΟ ΤΕΜΑΧΙΟ ΜΕ ΚΟΡΥΦΕΣ ΑΒΓΚΙΘΗΖΕ-Α ΕΚΤΑΣΕΩΣ 10669.10τ.μ. ΕΜΠΙΠΤΕΙ ΣΕ ΜΟΡΦΗ ΚΑΛΥΨΗ ΔΑΣΙΚΟΥ ΧΑΡΤΗ (ΠΑ) ΔΕΝ ΕΙΝΑΙ ΔΑΣΙΚΟΥ ΧΑΡΑΚΤΗΡΑ.

ΜΑΡΤΙΟΣ 2023

Ο ΔΗΛΩΝ Ο ΣΥΝΤΑΞΑΣ

ΓΕΩΡΓΙΟΣ Ν. ΑΔΑΜΙΔΗΣ
ΠΟΛΙΤΙΚΟΣ ΜΗΧΑΝΙΚΟΣ
ΔΙΠΛΩΜ/ΧΩΣ ΕΠΗΜΕΙΟΥ ΤΑΣΚΕΝΔΗΣ
ΑΡΙΘΜΟΣ ΠΡΩΤΟΚΟΛΛΟΥ ΤΕΕ 28884
ΑΨΑΛΟΣ - ΑΛΜΩΠΙΑΣ - ΚΙΝ. 6980319471
Α.Φ.Μ. 020978910 - Δ.Ο.Υ. Α' ΘΕΣΣΑΛΟΝΙΚΗΣ