


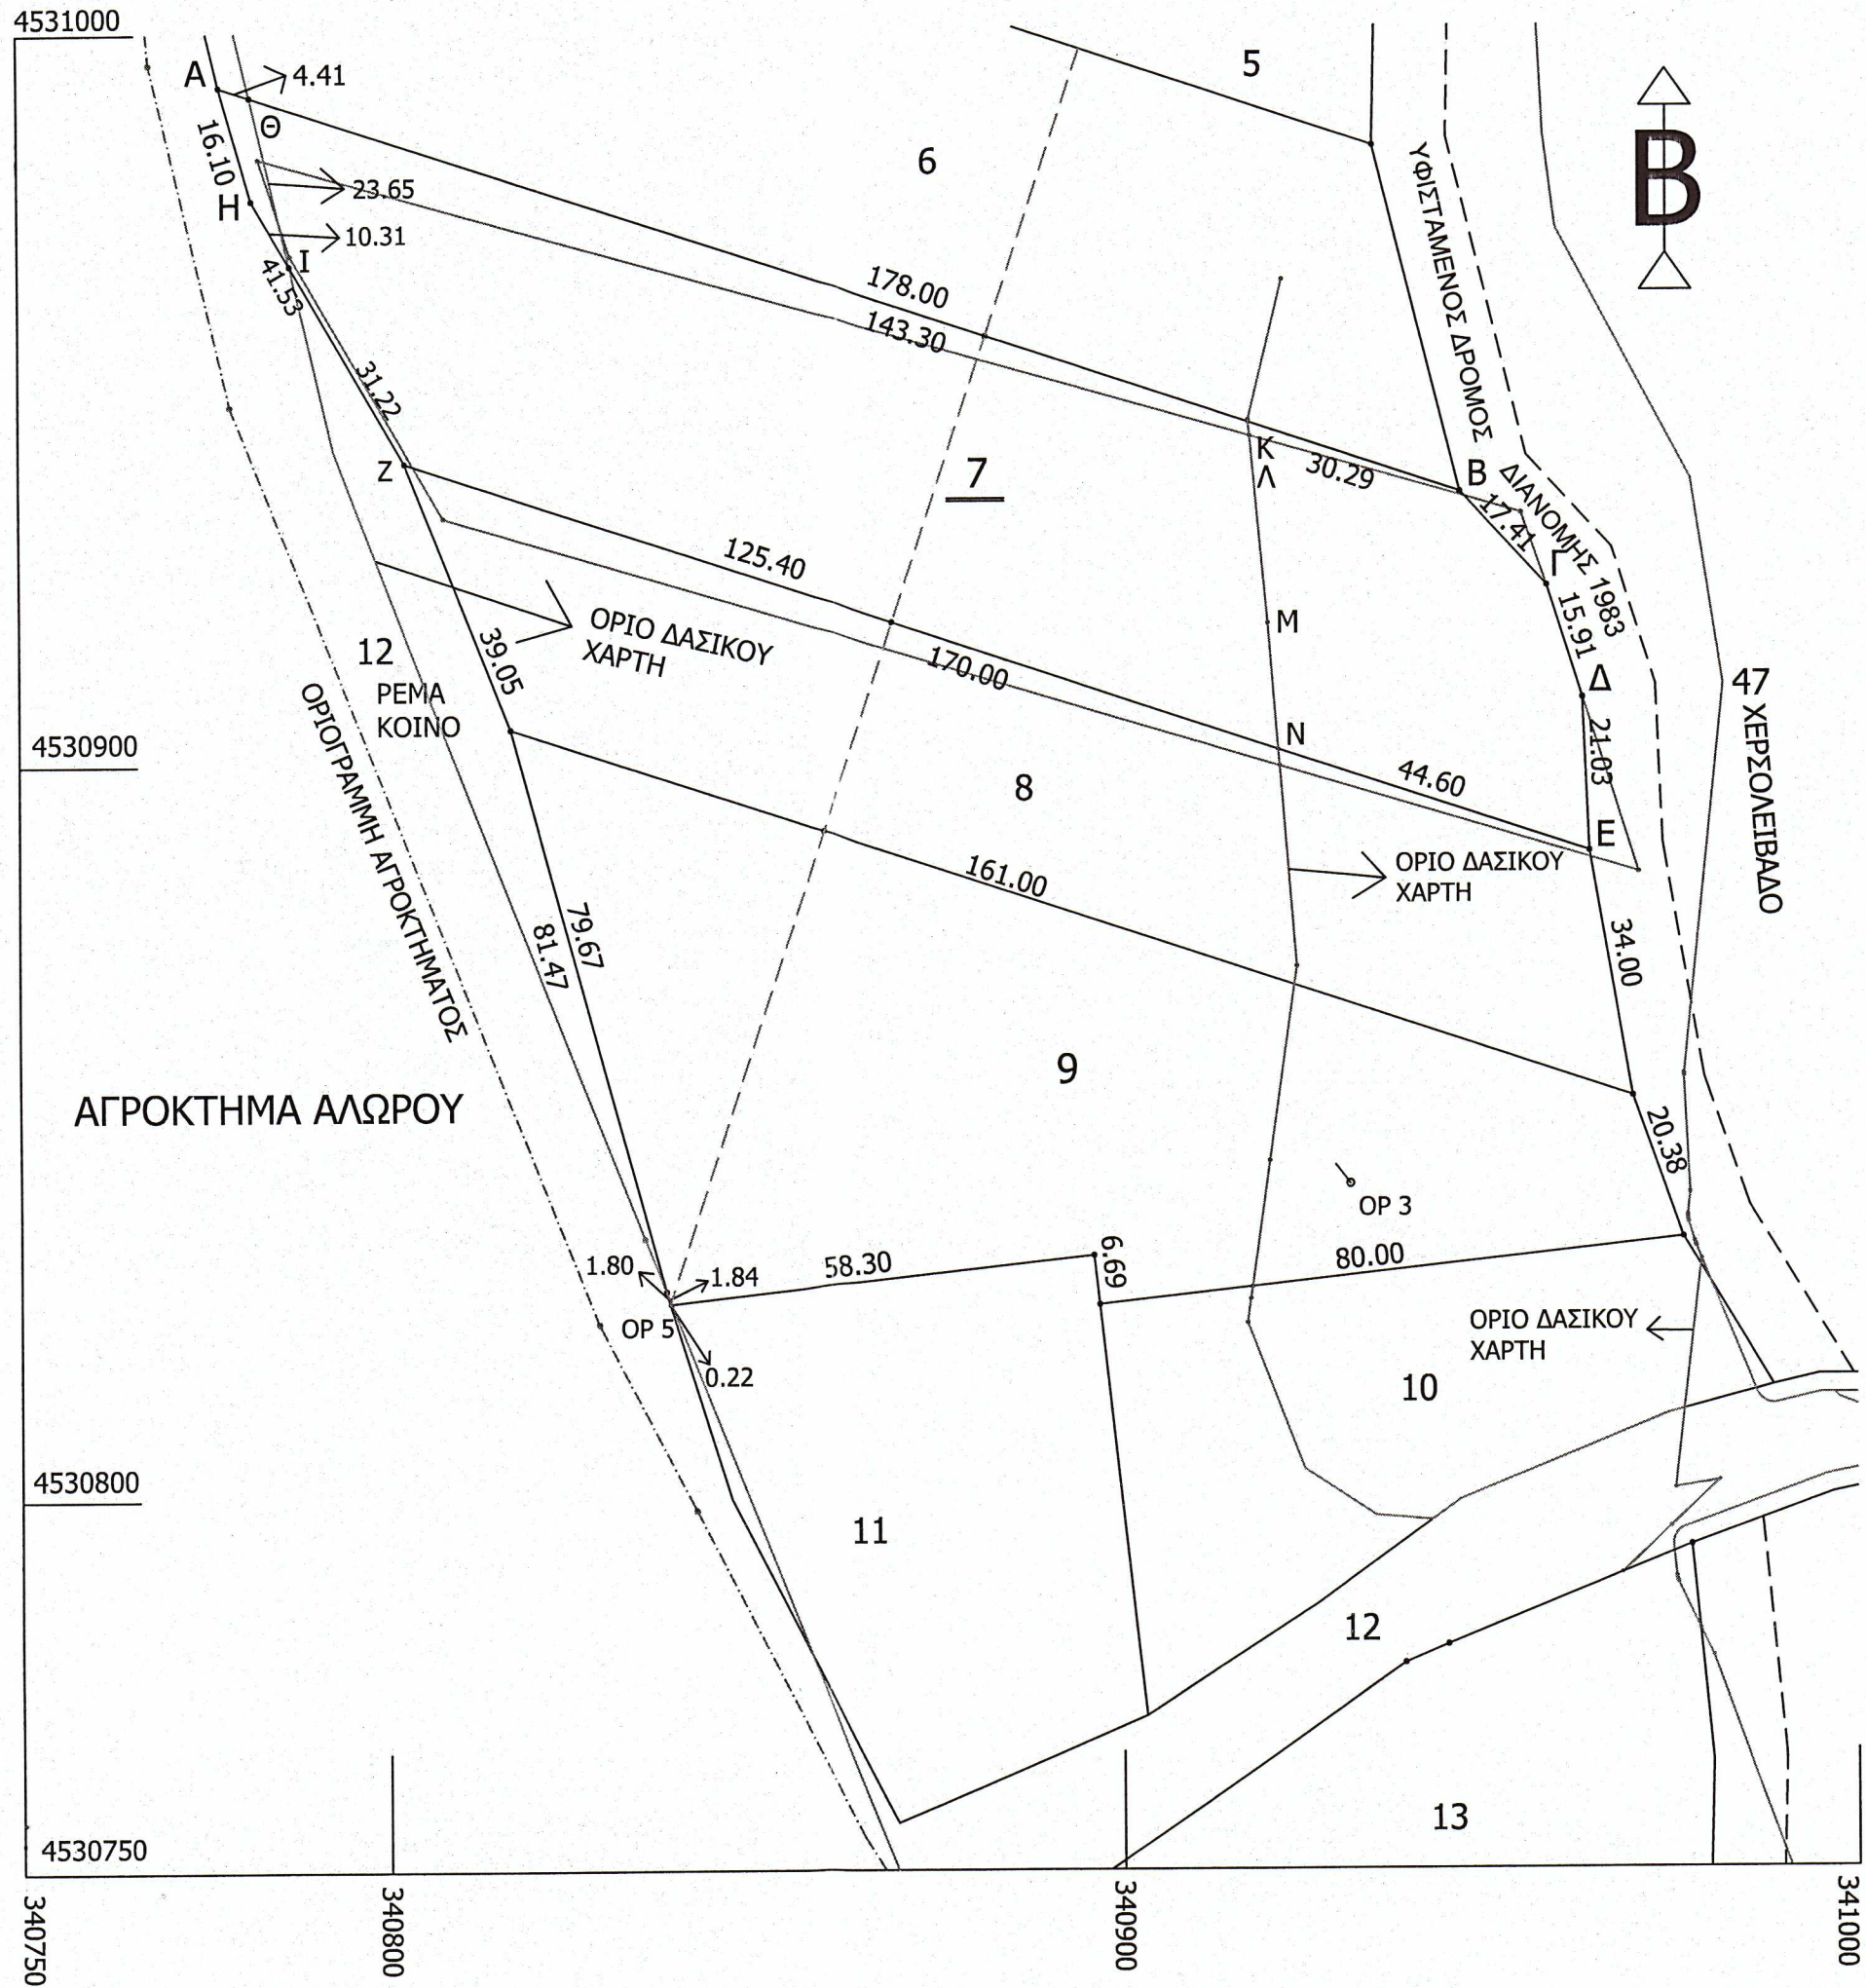

ΤΟΠΟΓΡΑΦΙΚΟ ΔΙΑΓΡΑΜΜΑ
ΔΙΑΘΕΣΙΜΟΥ ΤΕΜΑΧΙΟΥ ΥΠ ΑΡΙΘΜ 7 ΜΕ ΚΟΡΥΦΕΣ ΑΒΓΔΕΖΗ-Α ΕΚΤΑΣΕΩΣ 7625τ.μ.
ΜΕ ΚΑΕΚ 380180604002 ΣΤΟ ΑΓΡΟΚΤΗΜΑ ΜΑΥΡΟΛΑΚΚΟΣ ΓΙΑΝΝΙΤΣΩΝ ΔΗΜΟΥ
ΑΛΜΩΠΙΑΣ Π.Ε.ΠΕΛΛΑΣ ΖΗΤΟΥΜΕΝΟ ΓΙΑ ΕΚΜΙΣΘΩΣΗ ΑΠΟ ΤΗΝ ΜΑΤΖΑΡΗ ΒΑΣΙΛΙΚΗ
ΤΟΥ ΣΤΕΦΑΝΟΥ ΓΙΑ ΑΓΡΟΤΙΚΗ ΚΑΛΛΙΕΡΓΕΙΑ.

ΚΛΙΜΑΚΑ 1:1000

ΣΗΜΕΙΩΣΗ

ΚΑΤΟΠΙΝ ΝΕΩΤΕΡΑΣ ΕΜΒΑΔΟΜΕΤΡΗΣΕΩΣ ΣΥΜΦΩΝΑ ΜΕ ΑΝΑΛΥΤΙΚΑ ΣΤΟΙΧΕΙΑ ΤΗΣ ΔΙΑΝΟΜΗΣ ΤΟΥ ΑΓΡ/ΤΟΣ
ΜΑΥΡΟΛΑΚΚΟΣ ΓΙΑΝΝΙΤΣΩΝ ΥΠ. ΓΕΩΡΓΙΑΣ ΚΑΙ ΕΦΑΡΜΟΓΗ ΤΗΣ ΔΙΑΝΟΜΗΣ ΤΟ ΕΜΒΑΔΟΝ ΤΟΥ ΤΕΜΑΧΙΟΥ ΥΠ
ΑΡΙΘΜ 7 ΥΠΟΛΟΓΙΣΘΕΝ ΜΕ ΣΥΝΤΕΤΑΓΜΕΝΕΣ ΒΡΕΘΗΚΕ 7435.75τ.μ.

ΔΗΛΩΣΗ ΜΗΧΑΝΙΚΟΥ Ν.651/77

Ο ΚΑΤΩΘΙ ΥΠΟΓΕΓΡΑΜΜΕΝΟΣ ΔΗΛΩΝΩ ΥΠΕΥΘΥΝΑ ΟΤΙ ΤΟ ΔΙΑΘΕΣΙΜΟ ΤΕΜΑΧΙΟ ΥΠ ΑΡΙΘΜ 7 ΜΕ ΕΚΤΑΣΗ
7435.75τ.μ. ΜΕ ΚΑΕΚ 380180604002 ΣΤΟ ΑΓΡ/ΜΑ ΜΑΥΡΟΛΑΚΚΟΣ ΓΙΑΝΝΙΤΣΩΝ Δ. ΑΛΜΩΠΙΑΣ Π.Ε. ΠΕΛΛΑΣ
ΕΙΝΑΙ ΕΚΤΟΣ ΣΧΕΔΙΟΥ ΔΕΝ ΕΜΠΙΠΤΕΙ ΣΤΙΣ ΔΙΑΤΑΞΕΙΣ ΤΟΥ Ν. 1337/83 ΠΟΥ ΑΦΟΡΑ ΕΙΣΦΟΡΑ ΣΕ ΓΗ Η ΣΕ
ΧΡΗΜΑ ΕΜΠΙΠΤΕΙ ΣΤΙΣ ΔΙΑΤΑΞΕΙΣ ΤΟΥ Ν.2308/95 ΠΕΡΙ ΕΘΝΙΚΟΥ ΚΤΗΜΑΤΟΛΟΓΙΟΥ. ΕΙΝΑΙ ΑΡΤΙΟ ΚΑΙ
ΟΙΚΟΔΟΜΗΣΙΜΟ. ΒΡΙΣΚΕΤΕ ΕΝΤΟΣ NATURA 2000.

ΥΠΟΜΝΗΜΑ

ΤΟ ΤΟΠΟΓΡΑΦΙΚΟ ΔΙΑΓΡΑΜΜΑ ΕΙΝΑΙ ΕΞΑΡΤΗΜΕΝΟ ΑΠΟ ΤΟ ΤΡΙΓΩΝΟΜΕΤΡΙΚΟ ΔΙΚΤΥΟ ΤΗΣ ΔΙΑΝΟΜΗΣ ΤΟΥ
ΑΓΡΟΚΤΗΜΑΤΟΣ ΜΑΥΡΟΛΑΚΚΟΣ ΓΙΑΝΝΙΤΣΩΝ Δ. ΑΛΜΩΠΙΑΣ ΥΠ ΓΕΩΡΓΙΑΣ ΚΑΙ Η ΕΞΑΡΤΗΣΗ ΑΠΟ ΤΟ ΕΓΣΑ 87
ΕΓΙΝΕ ΜΕ ΣΥΣΤΗΜΑ GPS ΚΑΝΟΝΤΑΣ ΧΡΗΣΗ ΤΟΥ ΕΛΛΗΝΙΚΟΥ ΣΥΣΤΗΜΑΤΟΣ ΕΝΤΟΠΙΣΜΟΥ ΝΕΡΟΣ.

ΥΠΕΥΘΥΝΗ ΔΗΛΩΣΗ (αρθρο 8, Ν.1599/86)

ΣΕ ΕΦΑΡΜΟΓΗ ΤΩΝ ΔΙΑΤΑΞΕΩΝ ΤΟΥ ΑΡΘΡΟΥ 20 ΠΑΡ. 5 ΤΟΥ Ν.3889/2010 ΟΠΩΣ ΤΡΟΠΟΠΟΙΗΘΗΚΕ ΚΑΙ
ΣΥΜΠΛΗΡΩΘΗΚΕ ΜΕ ΤΗΝ ΠΑΡ. 3 ΑΡΘΡΟ 142 Ν.4483/17 ΚΑΙ ΜΕ ΤΟ ΑΡΘΡΟ 48 ΠΑΡ. 8β ΤΟΥ Ν.4685/2020, Ο
ΚΑΤΩΘΙ ΥΠΟΓΕΓΡΑΜΜΕΝΟΣ ΑΔΑΜΙΔΗΣ ΓΕΩΡΓΙΟΣ ΠΟΛΙΤΙΚΟΣ ΜΗΧΑΝΙΚΟΣ Α.Μ. ΤΕΕ 28884 ΔΗΛΩΝΩ ΟΤΙ ΤΟ
ΔΙΑΘΕΣΙΜΟ ΤΕΜΑΧΙΟ ΥΠ ΑΡΙΘΜ 7 ΜΕ ΚΟΡΥΦΕΣ ΑΒΓΔΕΖΗ-Α Ε=7435.75τ.μ. ΜΕ ΚΑΕΚ 380180604002 ΑΓΡ/ΤΟΣ
ΜΑΥΡΟΛΑΚΚΟΥ ΓΙΑΝΝΙΤΣΩΝ Δ. ΑΛΜΩΠΙΑΣ ΣΥΜΦΩΝΑ ΜΕ ΤΗΝ ΑΝΑΡΤΗΣΗ ΤΟΥ ΜΕΡΙΚΩΣ ΚΥΡΩΜΕΝΟΥ ΔΑΣΙΚΟΥ
ΧΑΡΤΗ ΤΟΥ Δ. ΑΛΜΩΠΙΑΣ Π.Ε. ΠΕΛΛΑΣ ΑΡ. ΑΠΟΦΑΣΗΣ 372019/21-10-2022 ΦΕΚ 756Δ/2-11-2022
(ΑΔΑ:ΡΨΩΛ4653Π8-20Λ) Δ/ΝΣΗΣ ΔΑΣΩΝ ΠΕΛΛΑΣ ΒΡΕΘΗΚΕ ΟΤΙ :
α) ΤΜΗΜΑ ΑΠΟ ΤΟ ΤΕΜΑΧΙΟ ΜΕ ΚΟΡΥΦΕΣ ΑΘΙΗ-Α ΕΚΤΑΣΕΩΣ 64.70τ.μ. ΕΜΠΙΠΤΕΙ ΣΕ ΜΟΡΦΗ ΚΑΛΥΨΗ
ΔΑΣΙΚΟΥ ΧΑΡΤΗ (ΠΔ) ΕΙΝΑΙ ΔΑΣΙΚΟΥ ΧΑΡΑΚΤΗΡΑ.
β) ΤΜΗΜΑ ΑΠΟ ΤΟ ΤΕΜΑΧΙΟ ΜΕ ΚΟΡΥΦΕΣ ΘΚΑΜΝΖΙ-Θ ΕΚΤΑΣΕΩΣ 5618.10τ.μ. ΕΜΠΙΠΤΕΙ ΣΕ ΜΟΡΦΗ ΚΑΛΥΨΗ
ΔΑΣΙΚΟΥ ΧΑΡΤΗ (ΠΑ) ΔΕΝ ΕΙΝΑΙ ΔΑΣΙΚΟΥ ΧΑΡΑΚΤΗΡΑ.
γ) ΤΜΗΜΑ ΑΠΟ ΤΟ ΤΕΜΑΧΙΟ ΜΕ ΚΟΡΥΦΕΣ ΚΒΓΔΕΝΜΛ-Κ ΕΚΤΑΣΕΩΣ 1752.95τ.μ. ΕΜΠΙΠΤΕΙ ΣΕ ΜΟΡΦΗ ΚΑΛΥΨΗ
ΔΑΣΙΚΟΥ ΧΑΡΤΗ (ΑΑ) ΔΕΝ ΕΙΝΑΙ ΔΑΣΙΚΟΥ ΧΑΡΑΚΤΗΡΑ

ΣΥΝΤ/ΝΕΣ ΚΟΡΥΦΩΝ ΔΙΑΝΟΜΗΣ	ΣΥΝΤ/ΝΕΣ ΕΓΣΑ 87	
	Χ	Ψ
A	-4835.58	7376.36
B	-4665.47	7323.93
Γ	-4653.41	7311.37
Δ	-4648.29	7296.31
E	-4646.97	7275.32
Z	-4809.43	7325.39
H	-4830.86	7360.96
Θ	-4831.36	7375.06
I	-4825.54	7352.14
K	-4694.42	7332.85
Λ	-4694.20	7330.98
M	-4691.32	7305.60
N	-4689.59	7288.46

ΑΥΓΟΥΣΤΟΣ 2023
Ο ΣΥΝΤΑΞΑΣ

ΓΕΩΡΓΙΟΣ Ν. ΑΔΑΜΙΔΗΣ
ΠΟΛΙΤΙΚΟΣ ΜΗΧΑΝΙΚΟΣ
ΔΙΠΛΩΜ/ΧΟΣ ΠΑΝ/ΧΙΟΥ ΤΕΣΚΕΝΔΗΣ
ΑΡΙΘΜΟΣ ΠΡΩΤΟΚΟΛΛΟΥ ΤΕΕ 28884
ΑΦΩΛΟΣ - ΑΛΜΩΠΙΑΣ - ΚΙΝ. 6980319470
Α.Φ.Μ. 020978910-Α.ΟΥ.Α ΘΕΣΣΑΛΟΝΙΚΗ