


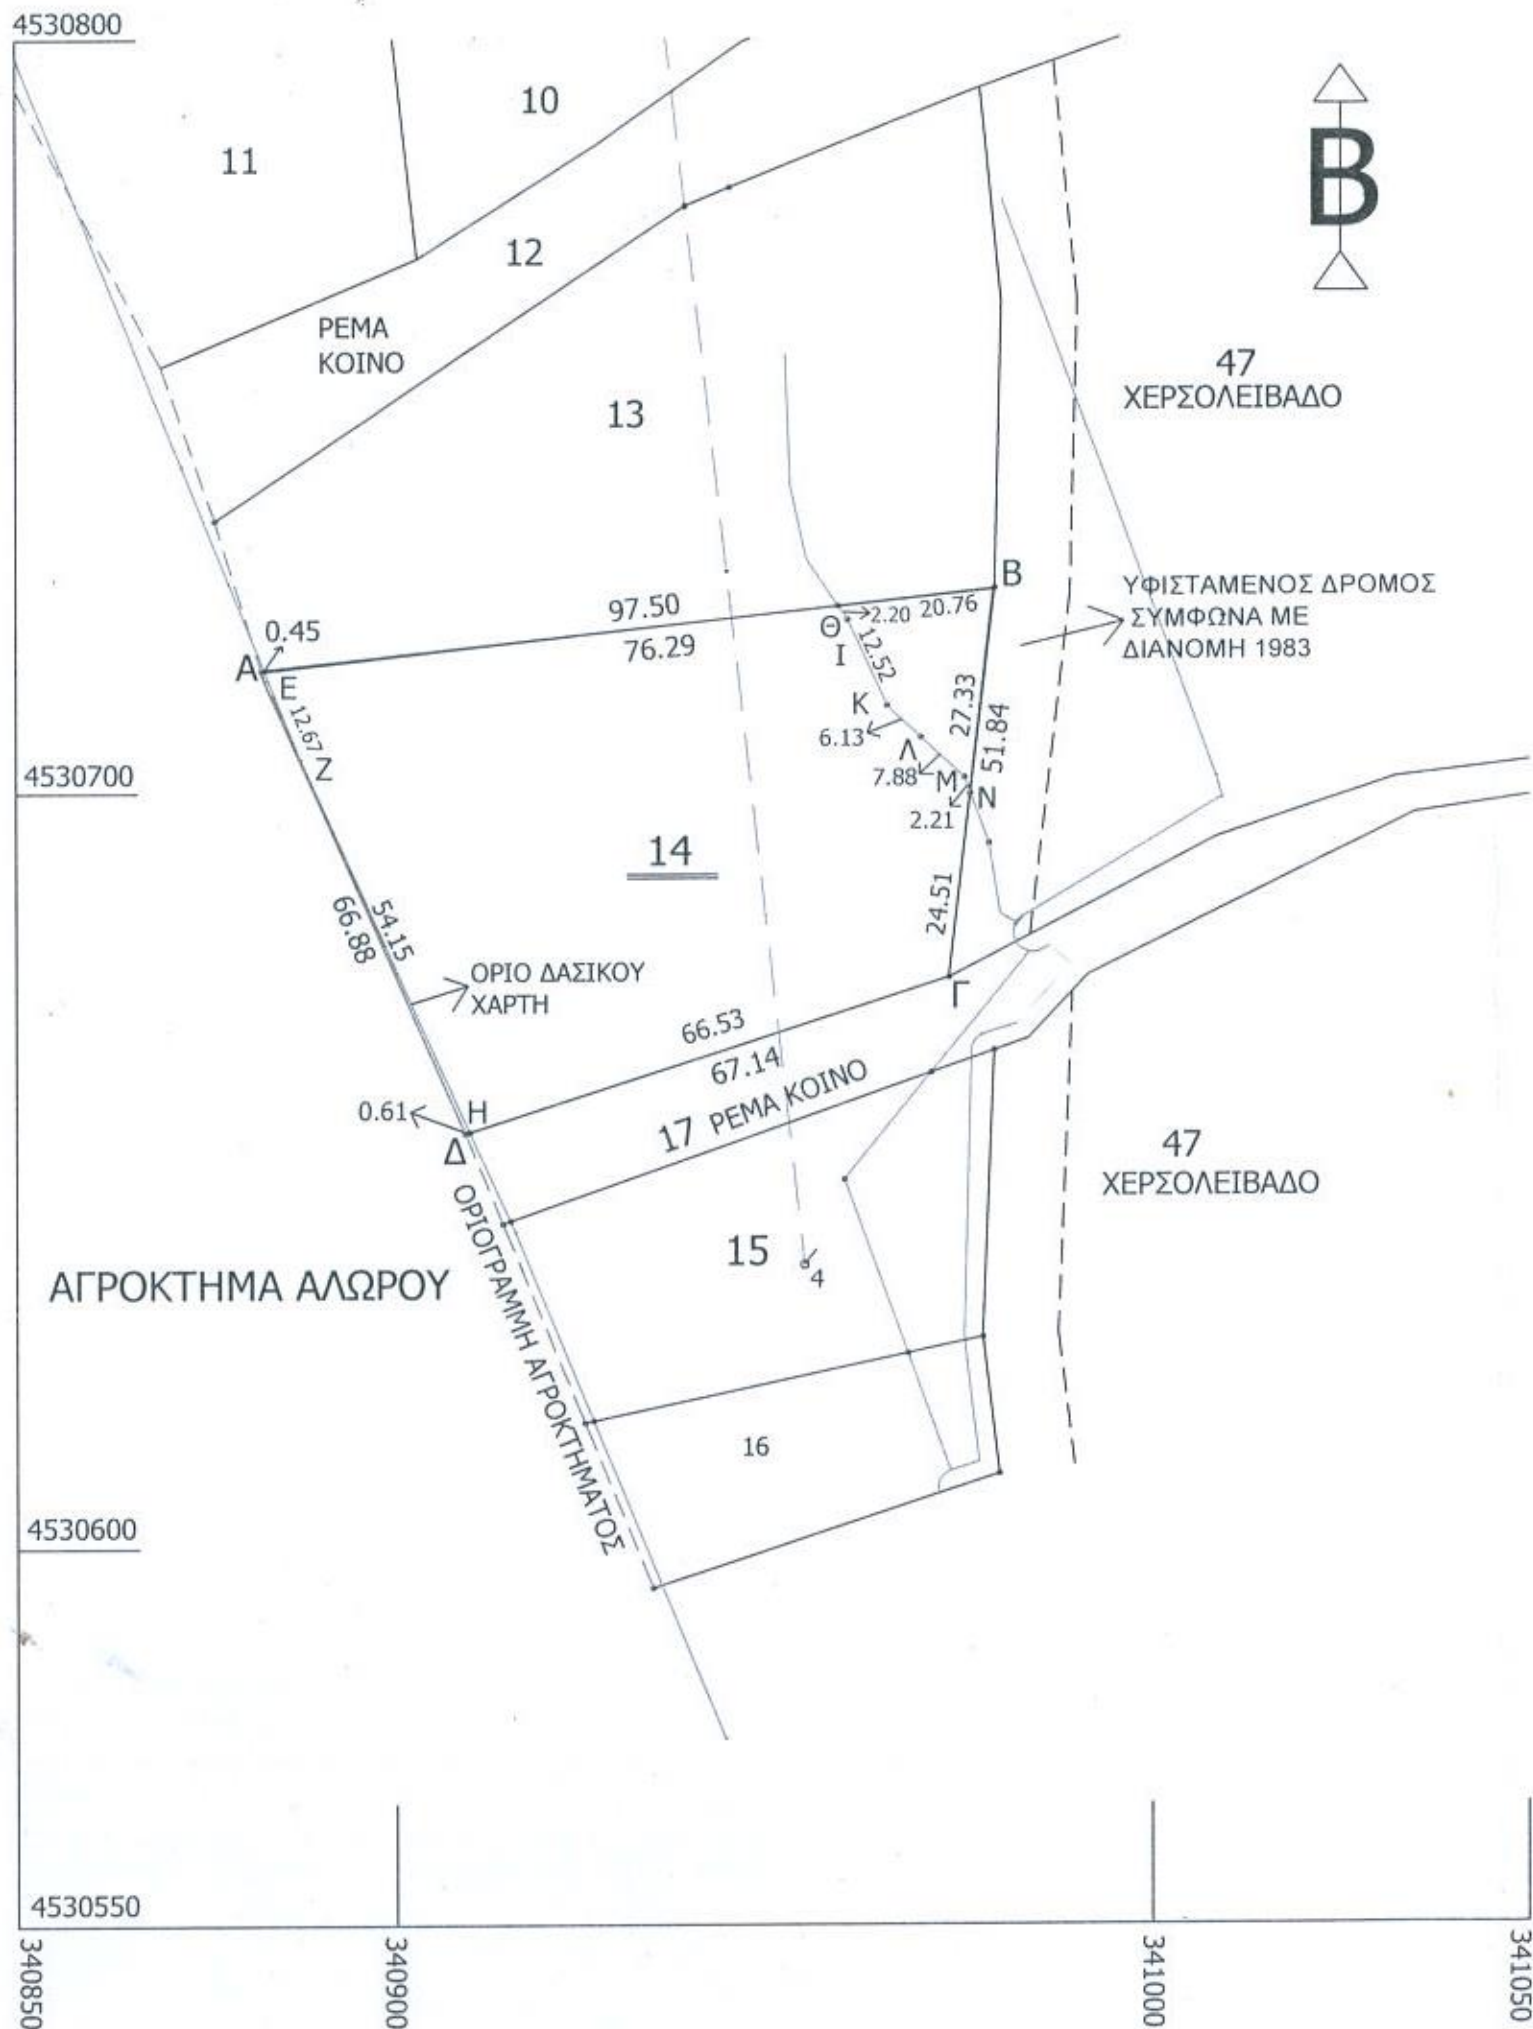

ΤΟΠΟΓΡΑΦΙΚΟ ΔΙΑΓΡΑΜΜΑ

ΔΙΑΘΕΣΙΜΟΥ ΤΕΜΑΧΙΟΥ ΥΠ ΑΡΙΘΜ 14 ΜΕ ΚΟΡΥΦΕΣ ΑΒΓΔ-Α ΕΚΤΑΣΕΩΣ 4750τ.μ. ΜΕ ΚΑΕΚ 380180604014 ΣΤΟ ΑΓΡΟΚΤΗΜΑ ΜΑΥΡΟΛΑΚΚΟΣ ΓΙΑΝΝΙΤΣΩΝ ΔΗΜΟΥ ΑΛΜΩΠΙΑΣ Π.Ε.ΠΕΛΛΑΣ ΖΗΤΟΥΜΕΝΟ ΓΙΑ ΕΚΜΙΣΘΩΣΗ ΑΠΟ ΤΗΝ ΜΑΤΖΑΡΗ ΒΑΣΙΛΙΚΗ ΤΟΥ ΣΤΕΦΑΝΟΥ ΓΙΑ ΑΓΡΟΤΙΚΗ ΚΑΛΙΕΡΓΕΙΑ.

ΚΛΙΜΑΚΑ 1:1000

ΣΗΜΕΙΩΣΗ

ΚΑΤΟΠΙΝ ΝΕΩΤΕΡΑΣ ΕΜΒΑΔΟΜΕΤΡΗΣΕΩΣ ΣΥΜΦΩΝΑ ΜΕ ΑΝΑΛΥΤΙΚΑ ΣΤΟΙΧΕΙΑ ΤΗΣ ΔΙΑΝΟΜΗΣ ΤΟΥ ΑΓΡ/ΤΟΣ ΜΑΥΡΟΛΑΚΚΟΣ ΓΙΑΝΝΙΤΣΩΝ ΥΠ. ΓΕΩΡΓΙΑΣ ΚΑΙ ΕΦΑΡΜΟΓΗ ΤΗΣ ΔΙΑΝΟΜΗΣ ΤΟ ΕΜΒΑΔΟΝ ΤΟΥ ΤΕΜΑΧΙΟΥ ΥΠ ΑΡΙΘΜ 14 ΥΠΟΛΟΓΙΣΘΕΝ ΜΕ ΣΥΝΤΕΤΑΓΜΕΝΕΣ ΒΡΕΘΗΚΕ 4694.71τ.μ.

ΔΗΛΩΣΗ ΜΗΧΑΝΙΚΟΥ Ν.651/77

Ο ΚΑΤΩΘΙ ΥΠΟΓΕΓΡΑΜΜΕΝΟΣ ΔΗΛΩΝΩ ΥΠΕΥΘΥΝΑ ΟΤΙ ΤΟ ΔΙΑΘΕΣΙΜΟ ΤΕΜΑΧΙΟ ΥΠ ΑΡΙΘΜ 14 ΜΕ ΕΚΤΑΣΗ 4694.71τ.μ. ΜΕ ΚΑΕΚ 380180604014 ΣΤΟ ΑΓΡ/ΜΑ ΜΑΥΡΟΛΑΚΚΟΣ ΓΙΑΝΝΙΤΣΩΝ Δ. ΑΛΜΩΠΙΑΣ Π.Ε. ΠΕΛΛΑΣ ΕΙΝΑΙ ΕΚΤΟΣ ΣΧΕΔΙΟΥ ΔΕΝ ΕΜΠΙΠΤΕΙ ΣΤΙΣ ΔΙΑΤΑΞΕΙΣ ΤΟΥ Ν. 1337/83 ΠΟΥ ΑΦΟΡΑ ΕΙΣΦΟΡΑ ΣΕ ΓΗ Η ΣΕ ΧΡΗΜΑ ΕΜΠΙΠΤΕΙ ΣΤΙΣ ΔΙΑΤΑΞΕΙΣ ΤΟΥ Ν.2308/95 ΠΕΡΙ ΕΘΝΙΚΟΥ ΚΤΗΜΑΤΟΛΟΓΙΟΥ. ΕΙΝΑΙ ΑΡΤΙΟ ΚΑΙ ΟΙΚΟΔΟΜΗΣΙΜΟ. ΒΡΙΣΚΕΤΕ ΕΝΤΟΣ NATURA 2000.

ΥΠΟΜΝΗΜΑ

ΤΟ ΤΟΠΟΓΡΑΦΙΚΟ ΔΙΑΓΡΑΜΜΑ ΕΙΝΑΙ ΕΞΑΡΤΗΜΕΝΟ ΑΠΟ ΤΟ ΤΡΙΓΩΝΟΜΕΤΡΙΚΟ ΔΙΚΤΥΟ ΤΗΣ ΔΙΑΝΟΜΗΣ ΤΟΥ ΑΓΡΟΚΤΗΜΑΤΟΣ ΜΑΥΡΟΛΑΚΚΟΣ ΓΙΑΝΝΙΤΣΩΝ Δ. ΑΛΜΩΠΙΑΣ ΥΠ ΓΕΩΡΓΙΑΣ ΚΑΙ Η ΕΞΑΡΤΗΣΗ ΑΠΟ ΤΟ ΕΓΣΑ 87 ΕΓΙΝΕ ΜΕ ΣΥΣΤΗΜΑ GPS ΚΑΝΟΝΤΑΣ ΧΡΗΣΗ ΤΟΥ ΕΛΛΗΝΙΚΟΥ ΣΥΣΤΗΜΑΤΟΣ ΕΝΤΟΠΙΣΜΟΥ ΗΕΡΟΣ.

ΥΠΕΥΘΥΝΗ ΔΗΛΩΣΗ (αρθρο 8, Ν.1599/86)

ΣΕ ΕΦΑΡΜΟΓΗ ΤΩΝ ΔΙΑΤΑΞΕΩΝ ΤΟΥ ΑΡΘΡΟΥ 20 ΠΑΡ. 5 ΤΟΥ Ν.3889/2010 ΟΠΩΣ ΤΡΟΠΟΠΟΙΗΘΗΚΕ ΚΑΙ ΣΥΜΠΛΗΡΩΘΗΚΕ ΜΕ ΤΗΝ ΠΑΡ. 3 ΑΡΘΡΟ 142 Ν.4483/17 ΚΑΙ ΜΕ ΤΟ ΑΡΘΡΟ 48 ΠΑΡ. 8β ΤΟΥ Ν.4685/2020, Ο ΚΑΤΩΘΙ ΥΠΟΓΕΓΡΑΜΜΕΝΟΣ ΑΔΑΜΙΔΗΣ ΓΕΩΡΓΙΟΣ ΠΟΛΙΤΙΚΟΣ ΜΗΧΑΝΙΚΟΣ Α.Μ. ΤΕΕ 28884 ΔΗΛΩΝΩ ΟΤΙ ΤΟ ΔΙΑΘΕΣΙΜΟ ΤΕΜΑΧΙΟ ΥΠ ΑΡΙΘΜ 14 ΜΕ ΚΟΡΥΦΕΣ ΑΒΓΔ-Α Ε=4694.71τ.μ. ΜΕ ΚΑΕΚ 380180604014 ΑΓΡ/ΤΟΣ ΜΑΥΡΟΛΑΚΚΟΥ ΓΙΑΝΝΙΤΣΩΝ Δ. ΑΛΜΩΠΙΑΣ ΣΥΜΦΩΝΑ ΜΕ ΤΗΝ ΑΝΑΡΤΗΣΗ ΤΟΥ ΜΕΡΙΚΩΣ ΚΥΡΩΜΕΝΟΥ ΔΑΣΙΚΟΥ ΧΑΡΤΗ ΤΟΥ Δ. ΑΛΜΩΠΙΑΣ Π.Ε. ΠΕΛΛΑΣ ΑΡ. ΑΠΟΦΑΣΗΣ 372019/21-10-2022 ΦΕΚ 756Δ/2-11-2022

(ΑΔΑ:ΡΨΩΛ4653Π8-20Λ) Δ/ΝΣΗΣ ΔΑΣΩΝ ΠΕΛΛΑΣ ΒΡΕΘΗΚΕ ΟΤΙ :

α) ΤΜΗΜΑ ΑΠΟ ΤΟ ΤΕΜΑΧΙΟ ΜΕ ΚΟΡΥΦΕΣ ΑΕΖΗΔ-Α ΕΚΤΑΣΕΩΣ 19.78τ.μ. ΕΜΠΙΠΤΕΙ ΣΕ ΜΟΡΦΗ ΚΑΛΥΨΗ ΔΑΣΙΚΟΥ ΧΑΡΤΗ (ΠΔ) ΕΙΝΑΙ ΔΑΣΙΚΟΥ ΧΑΡΑΚΤΗΡΑ.

β) ΤΜΗΜΑ ΑΠΟ ΤΟ ΤΕΜΑΧΙΟ ΜΕ ΚΟΡΥΦΕΣ ΕΘΙΚΛΜΝΓΗΖ-Ε ΕΚΤΑΣΕΩΣ 4372.81τ.μ. ΕΜΠΙΠΤΕΙ ΣΕ ΜΟΡΦΗ ΚΑΛΥΨΗ ΔΑΣΙΚΟΥ ΧΑΡΤΗ (ΠΑ) ΔΕΝ ΕΙΝΑΙ ΔΑΣΙΚΟΥ ΧΑΡΑΚΤΗΡΑ.

γ) ΤΜΗΜΑ ΑΠΟ ΤΟ ΤΕΜΑΧΙΟ ΜΕ ΚΟΡΥΦΕΣ ΘΒΝΜΑΚΙ-Θ ΕΚΤΑΣΕΩΣ 302.12τ.μ. ΕΜΠΙΠΤΕΙ ΣΕ ΜΟΡΦΗ ΚΑΛΥΨΗ ΔΑΣΙΚΟΥ ΧΑΡΤΗ (ΑΑ) ΔΕΝ ΕΙΝΑΙ ΔΑΣΙΚΟΥ ΧΑΡΑΚΤΗΡΑ

	ΣΥΝΤ/ΝΕΣ ΚΟΡΥΦΩΝ ΔΙΑΝΟΜΗΣ		ΣΥΝΤ/ΝΕΣ ΕΓΣΑ 87	
	Χ	Ψ	Χ	Ψ
A	-4724.90	7101.95	340882.39	4530716.01
B	-4628.26	7114.83	340979.28	4530726.85
Γ	-4633.21	7063.23	340973.24	4530675.36
Δ	-4696.67	7041.33	340909.33	4530654.80
E	-4724.46	7102.01	340882.83	4530716.06
Z	-4719.48	7090.36	340887.56	4530704.31
H	-4696.10	7041.52	340909.91	4530654.99
Θ	-4648.83	7112.09	340958.65	4530724.54
I	-4647.56	7110.29	340959.89	4530722.72
K	-4642.11	7099.02	340965.10	4530711.33
Λ	-4637.54	7094.94	340969.58	4530707.15
M	-4631.67	7089.69	340975.34	4530701.78
N	-4630.87	7087.63	340976.10	4530699.70

ΑΥΓΟΥΣΤΟΣ 2023
Ο ΔΗΛΩΝ Ο ΣΥΝΤΑΞΑΣ

ΓΕΩΡΓΙΟΣ Ν. ΑΔΑΜΙΔΗΣ
ΠΟΛΙΤΙΚΟΣ ΜΗΧΑΝΙΚΟΣ
ΑΠΟΔΕΙΧΤΗΡΙΟ ΜΕΤΡΗΣΕΩΣ
ΑΡΙΘΜΟΣ ΜΗΤΡΩΟΥ ΤΕΕ 28884
ΑΨΑΛΟΣ ΑΛΜΩΠΙΑΣ - ΚΙΝ. 6988319470
Α.Φ.Μ. 020978910-Δ.Ο.Υ. Α' ΘΕΣΣΑΛΟΝΙΚΗΣ