


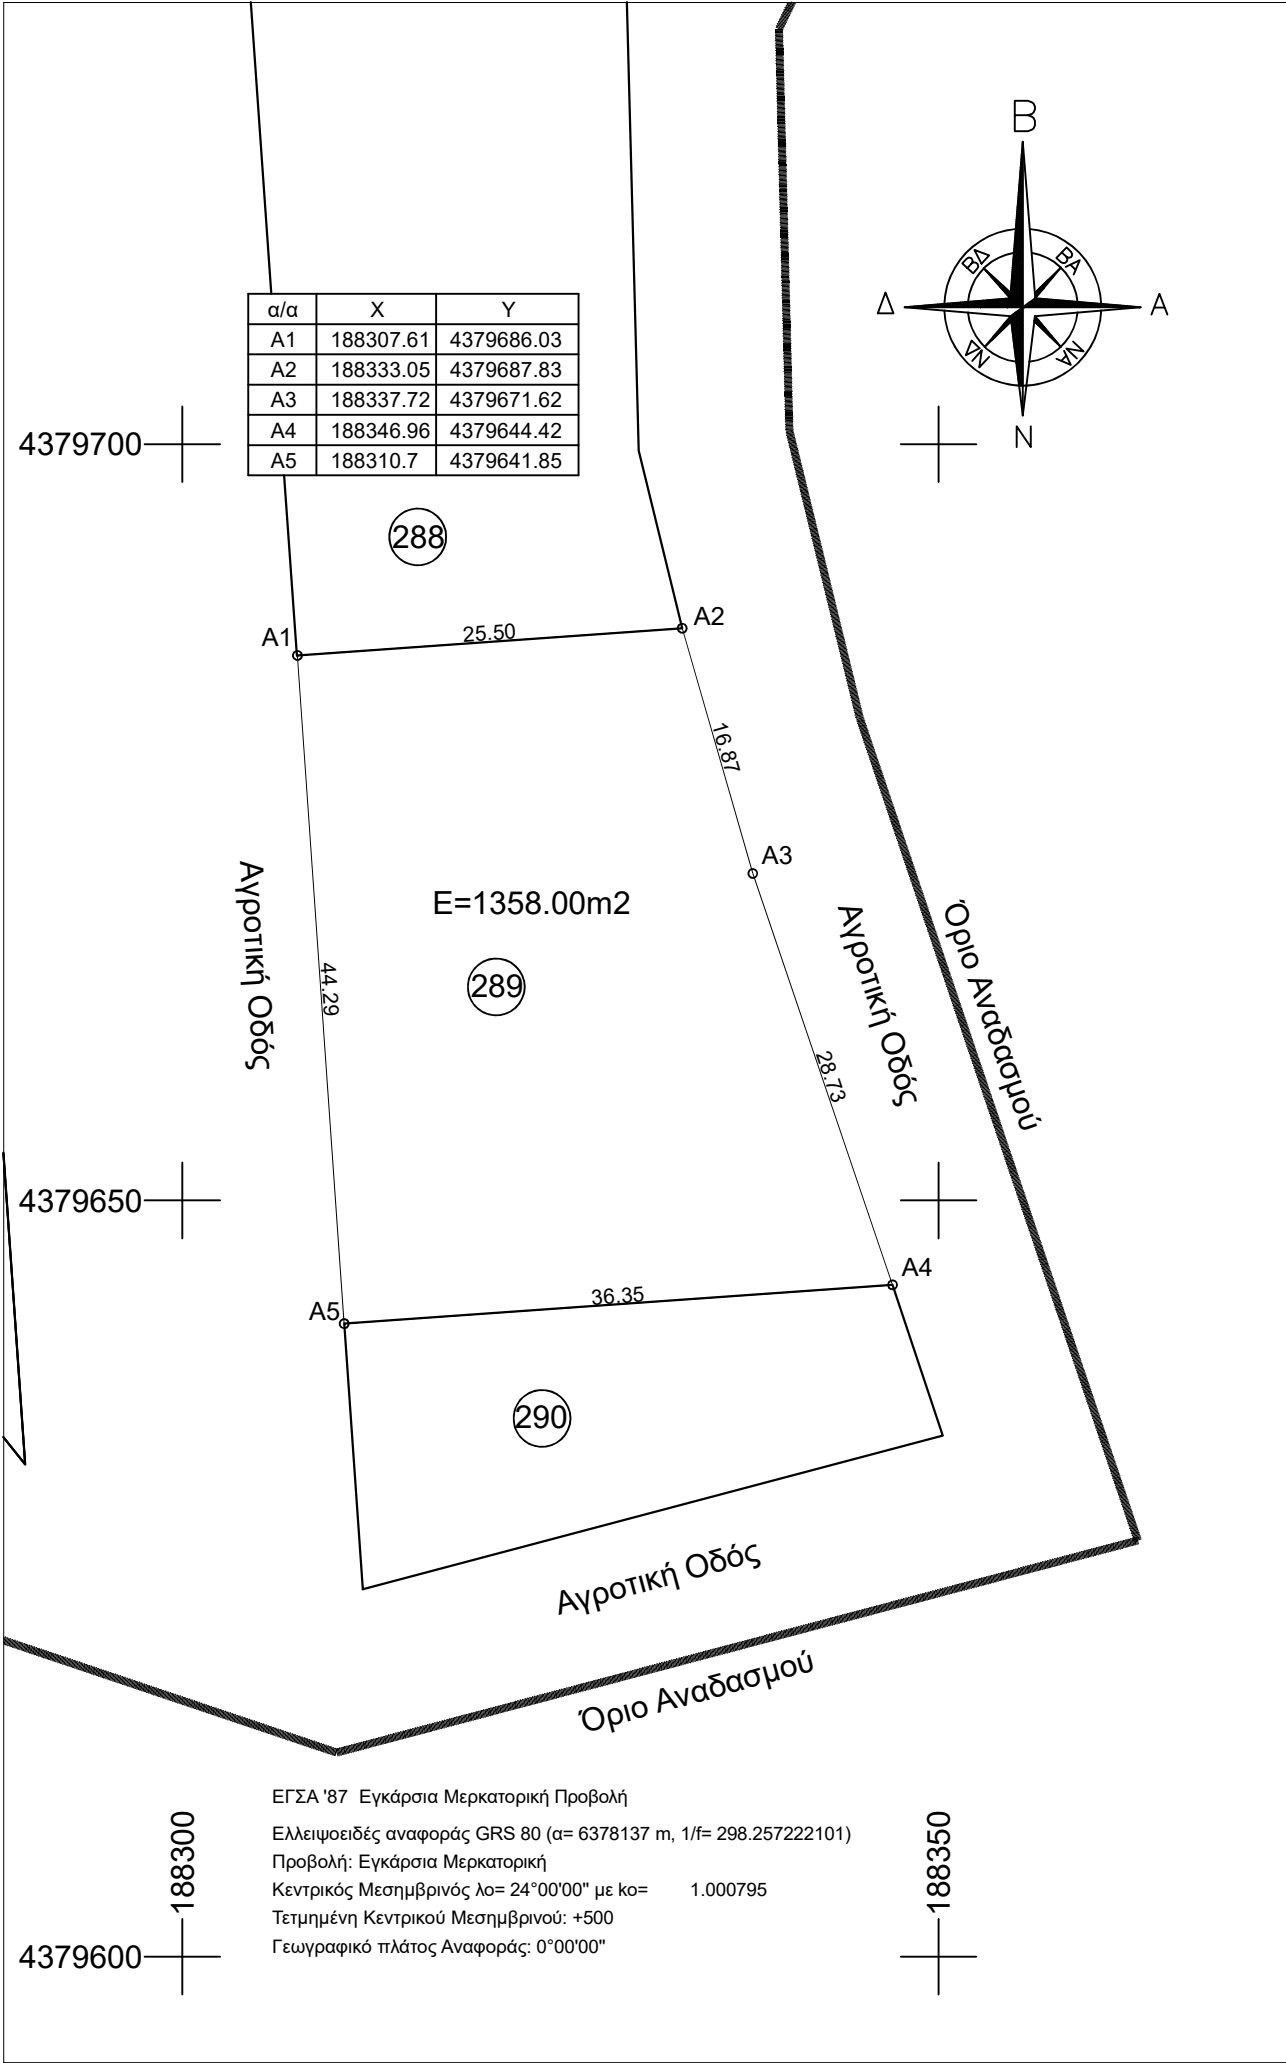

ΤΟΠΟΓΡΑΦΙΚΟ ΔΙΑΓΡΑΜΜΑ ΑΓΡΟΤΕΜΑΧΙΟΥ
ΣΤΗΝ ΤΚ ΠΑΡΑΠΟΤΑΜΟΥ
ΤΟΥ ΔΗΜΟΥ ΗΓΟΥΜΕΝΙΤΣΑΣ
ΤΗΣ Π.Ε. ΘΕΣΠΡΩΤΙΑΣ

ΚΛΙΜΑΚΑ 1:500

ΥΠΟΜΝΗΜΑ

1. Το υπό στοιχεία Α1-Α2-Α3-Α4-Α5-Α1 αγροτεμάχιο είναι το με αριθμό 289 Αναδασμού Ριζιανής - Κορυτιανής και είναι εμβαδού σύμφωνα με τους πίνακες 1358,00τμ.
2. Το τεμάχιο βρίσκεται εκτός σχεδίου και δεν είναι άρτιο ούτε οικοδομήσιμο σύμφωνα με την ισχύουσα νομοθεσία για την εκτός σχεδίου.
3. Το όριο εληφθει απο τον εγκεκριμένο χαρτη αναδασμού.
4. Η Κτηματογράφιση στην περιοχή είναι στην φάση της συλλογής δηλώσεων.

ΥΠΕΥΘΥΝΗ ΔΗΛΩΣΗ (άρθρο 8 του Ν. 1599/86)

Σε εφαρμογή των διατάξεων της παρ. 6 του άρθρου 20 του Ν. 3889/2010 (ΦΕΚ 182/τ.Α΄) ως ισχύει, δηλώνω ότι το τεμάχιο υπό στοιχεία Α1-Α2-Α3-Α4-Α5-Α1 εμβαδού 1358,00τμ ,σύμφωνα με τα στοιχεία του **μερικώς κυρωμένου δασικού χάρτη Π.Ε. Θεσπρωτίας** (αριθ. πρωτ. απόφασης μερικής κύρωσης 123671/21-10-2022(ΦΕΚ 762/τ.Δ΄) ΑΔΑ: ΨΖΟΥ4653Π8-ΖΣΩ, που είναι οριστικού χαρακτήρα, έχει χαρακτηρισμό ΠΑ (τελεσιδικες πράξεις και αποφάσεις χαρακτηρισμού - ΜΗ ΔΑΣΙΚΕΣ)



ΘΕΟΔΩΡΟΣ ΠΑΠΑΓΕΩΡΓΙΟΥ

ΤΟΠΟΓΡΑΦΟΣ ΜΗΧΑΝΙΚΟΣ Ε.Μ.Π.

Π.ΤΣΑΛΔΑΡΗ 11
ΤΚ 46100, ΗΓΟΥΜΕΝΙΤΣΑ
ΤΗΛ 26650 - 25499

ΕΡΓΟΔΟΤΗΣ	ΑΘΑΝΑΣΙΟΥ ΠΑΡΑΣΚΕΥΗ
ΕΡΓΟ	Τοπογραφική Αποτύπωση
ΘΕΣΗ	ΤΕΜ 289 ΑΝΑΔΑΣΜΟΥ ΡΙΖΙΑΝΗΣ-ΚΟΡΥΤΙΑΝΗΣ ΔΗΜΟΥ ΗΓΟΥΜΕΝΙΤΣΑΣ Π.Ε. ΘΕΣΠΡΩΤΙΑΣ

ΜΕΛΕΤΗΤΗΣ	Θοδωρής Παπαγεωργίου Τοπογράφος Μηχανικός
ΘΕΜΑ ΣΧΕΔΙΟΥ	Τοπογραφικό διάγραμμα
ΚΛΙΜΑΚΑ	1:500
ΧΡΟΝΟΣ ΜΕΛΕΤΗΣ	ΦΕΒΡΟΥΑΡΙΟΣ 2024

ΥΠΟΓΡΑΦΗ / ΣΦΡΑΓΙΔΑ

ΘΕΟΔΩΡΟΣ Π. ΠΑΠΑΓΕΩΡΓΙΟΥ

ΑΓΡΟΝΟΜΟΣ ΤΟΠΟΓΡΑΦΟΣ ΜΗΧΑΝΙΚΟΣ Ε.Μ.Π.

ΜΕΛΟΣ ΤΕΕ - ΑΡ. ΜΗΤΡΩΟΥ : 82486

ΑΥΤΟΝΑΡΙ ΕΥΒΟΙΑΣ ΤΚ 34009

τηλ 26650 25499 - 6977748880

Α.Φ.Μ. : 047912235 / Δ.Ο.Υ. : ΚΥΜΗΣ

