


ΤΜΗΜΑ ΤΟΠΟΓΡΑΦΙΑΣ ΕΠΟΙΚΙΣΜΟΥ ΚΑΙ ΑΝΑΔΑΣΜΟΥ

ΑΓΡΟΚΤΗΜΑ << ΔΙΟΜΗΔΕΙΑ >> - Ν. ΞΑΝΘΗΣ
ΔΙΑΝΟΜΗ ΕΤΟΥΣ 1962 κλίμακα 1:5000

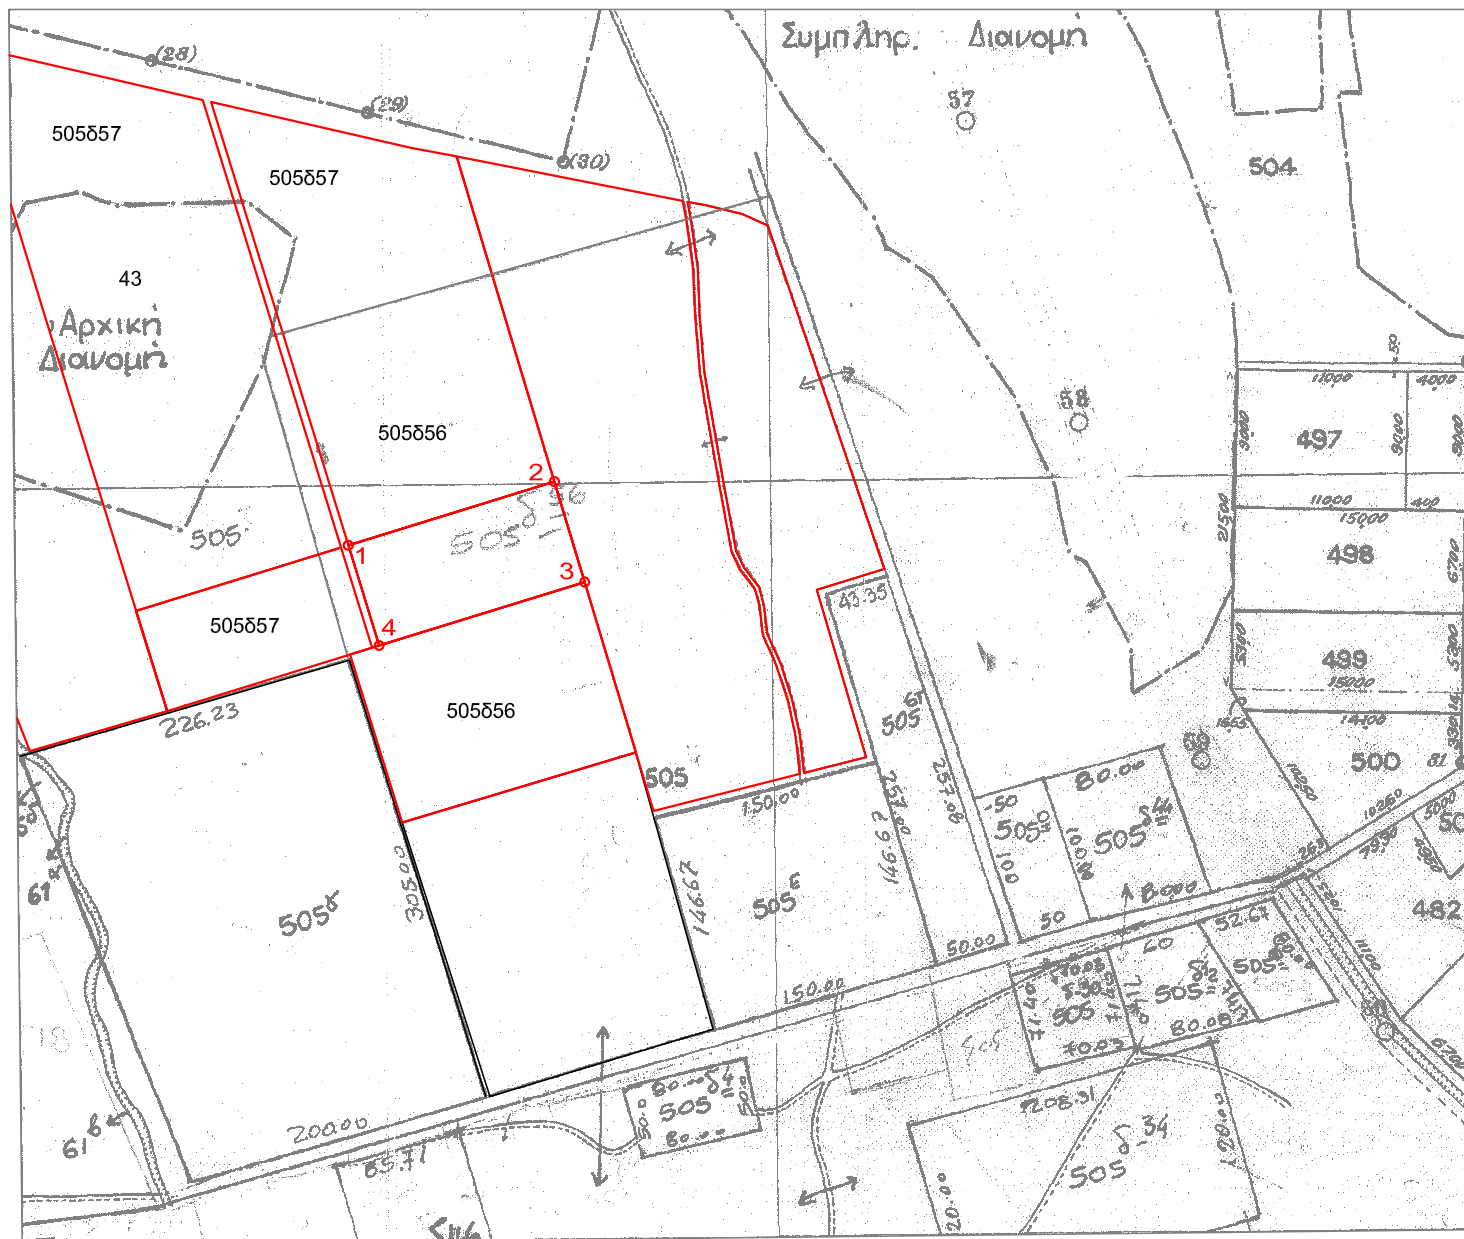

E= 9879.21 τ.μ.

— Τεμάχια προς παραχώρηση κατά
χρήση

Συνοδεύει την με Αρ. Πρωτ. 17214/14-7-2014
Απόφαση Αντιπεριφερειάρχη Ξάνθης.

Ξάνθη 27 / 3 / 2014
Ο Εκτελέσας την εργασία

Ξάνθη 27 / 3 / 2014
Η προϊσταμένη του τμήματος
Τοπογραφίας Εποικισμού και Αναδασμού

ΑΝΑΣΤΑΣΙΑΚΗΣ ΒΑΣΙΛΕΙΟΣ
Τ.Ε. ΤΟΠΟΓΡΑΦΟΣ ΜΗΧΑΝΙΚΟΣ
με βαθμό Δ΄

ΤΣΙΦΟΥΤΙΔΟΥ ΜΑΡΓΑΡΙΤΑ
ΠΕ ΑΓΡΟΝΟΜΩΝ ΤΟΠΟΓΡΑΦΩΝ ΜΗΧΑΝΙΚΩΝ
ΜΕ Β ΒΑΘΜΟ

ΘΕΩΡΗΘΗΚΕ

Ξάνθη 27 / 3 / 2014
Με εντολή Περιφερειάρχη Α.Μ.Θ.
Ο Προϊστάμενος της Διεύθυνσης
Αγροτικής Οικονομίας και Κτηνιατρικής

ΤΖΕΛΕΠΗΣ ΒΑΣΙΛΕΙΟΣ