

ΕΛΛΗΝΙΚΗ ΔΗΜΟΚΡΑΤΙΑ
ΠΕΡΙΦΕΡΕΙΑ ΑΝΑΤ. ΜΑΚΕΔΟΝΙΑΣ-ΘΡΑΚΗΣ

ΓΕΝΙΚΗ ΔΙΕΥΘΥΝΣΗ ΠΕΡΙΦΕΡΕΙΑΚΗΣ
ΑΓΡΟΤΙΚΗΣ ΟΙΚΟΝΟΜΙΑΣ ΚΑΙ ΚΤΗΝΙΑΤΡΙΚΗΣ

ΔΙΕΥΘΥΝΣΗ ΑΓΡΟΤΙΚΗΣ ΟΙΚΟΝΟΜΙΑΣ & ΚΤΗΝΙΑΤΡΙΚΗΣ
ΠΕΡΙΦΕΡΕΙΑΚΗΣ ΕΝΟΤΗΤΑΣ ΞΑΝΘΗΣ


ΤΜΗΜΑ ΤΟΠΟΓΡΑΦΙΑΣ ΕΠΟΙΚΙΣΜΟΥ ΚΑΙ ΑΝΑΔΑΣΜΟΥ

ΔΙΑΓΡΑΜΜΑ ΕΚΤΑΣΕΩΝ ΠΡΟΣ ΠΑΡΑΧΩΡΗΣΗ ΚΑΤΑ ΧΡΗΣΗ

ΤΜΗΜΑΤΑ ΤΕΜΑΧΙΩΝ 505δ56 & 505δ57

ΑΓΡΟΚΤΗΜΑ <<ΔΙΟΜΗΔΕΙΑ>> - Ν. ΞΑΝΘΗΣ

ΔΙΑΝΟΜΗ ΕΤΟΥΣ 1962 κλίμακα 1:5000

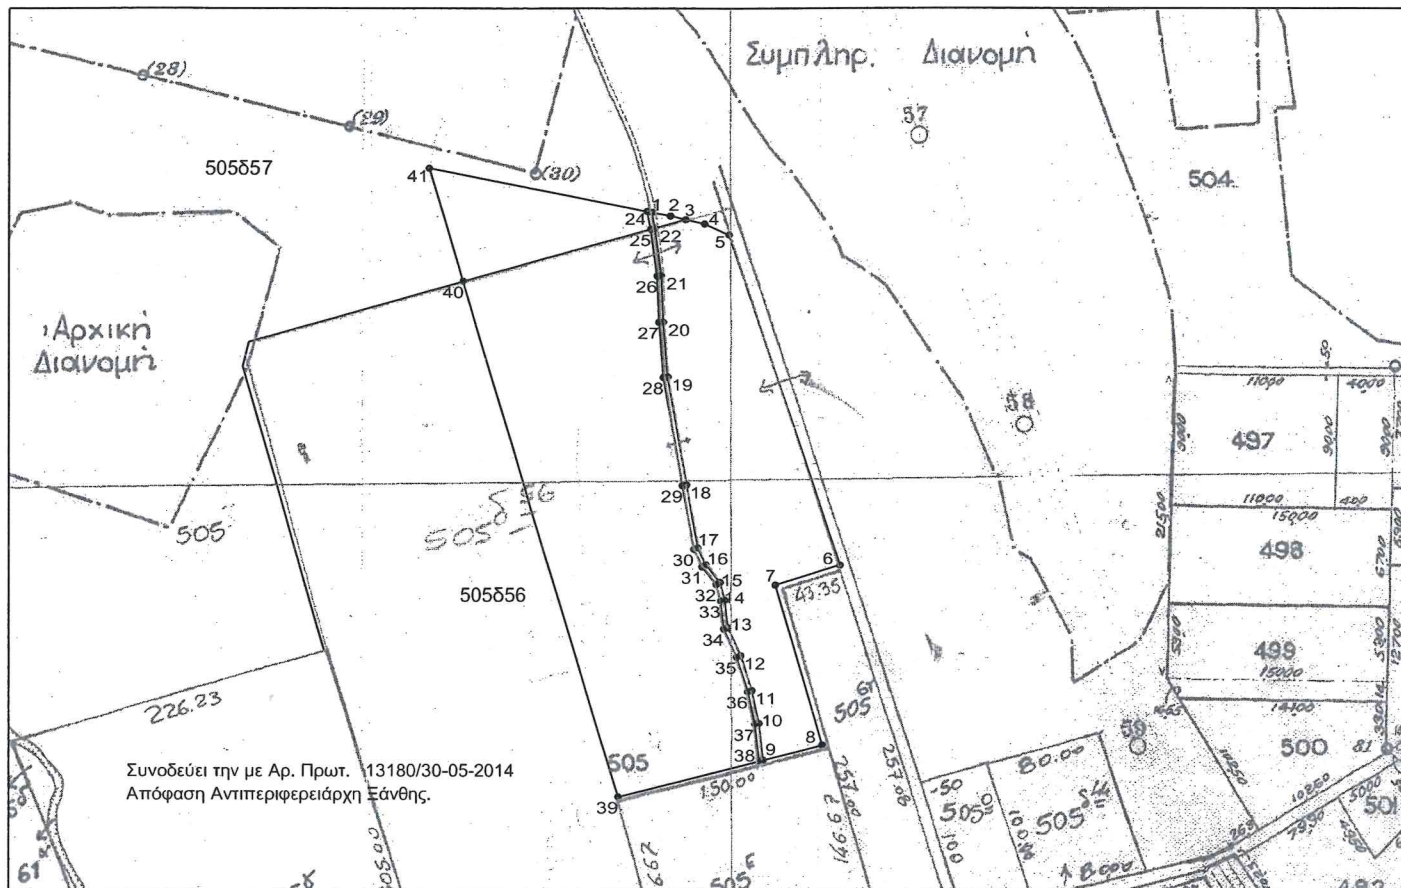

Συντεταγμένες τεμ. (1-2-3-4-5-6-7-8-9-10-11-12-13-14-15-16-17-18-19-20-21-22) τμήματα τεμ. 505δ56 και 505δ57 σε ΕΓΣΑ 87 (τμήμα 22900.69 τ.μ. τεμ. 505δ56 και τμήμα 123.44 τ.μ. 505δ57)

X=574061.81 Y=4548333.38
X=574074.45 Y=4548330.85
X=574084.92 Y=4548328.36
X=574097.97 Y=4548325.26
X=574114.81 Y=4548317.65
X=574191.98 Y=4548090.41
X=574147.20 Y=4548076.63
X=574179.79 Y=4547966.12
X=574138.89 Y=4547955.73
X=574136.07 Y=4547981.07
X=574131.04 Y=4548003.82
X=574123.27 Y=4548027.96
X=574114.64 Y=4548047.19
X=574112.39 Y=4548066.23
X=574109.20 Y=4548078.48
X=574099.35 Y=4548090.80
X=574093.88 Y=4548102.37
X=574085.89 Y=4548145.88
X=574072.99 Y=4548220.02
X=574069.78 Y=4548257.87
X=574068.44 Y=4548289.85
X=574063.88 Y=4548322.46

E= 23024.13 τ.μ.

Ξάνθη 4 - 2 - 2014
Ο Εκτελέσας την εργασία

Ξάνθη 4 / 2 / 2014

Η προϊστάμενη του τμήματος
Τοπογραφίας Εποικισμού και Αναδάσμου

ΑΝΑΣΤΑΣΙΑΚΗΣ ΒΑΣΙΛΕΙΟΣ
Τ.Ε. ΤΟΠΟΓΡΑΦΟΣ ΜΗΧΑΝΙΚΟΣ
με βαθμό Δ'

ΤΣΙΦΟΥΤΙΔΟΥ ΜΑΡΓΑΡΙΤΑ
ΠΕ ΑΓΡΟΝΟΜΩΝ ΤΟΠΟΓΡΑΦΩΝ ΜΗΧΑΝΙΚΩΝ
ΜΕ Β ΒΑΘΜΟ

Συντεταγμένες τεμ. (24-25-26-27-28-29-30-31-32-33-34-35-36-37-38-39-40-41) τμήματα τεμ. 505δ56 και 505δ57 σε ΕΓΣΑ 87 (τμήμα 40864.50τ.μ. τεμ. 505δ56 και τμήμα 6303.35 τ.μ. 505δ57)

X=573909.15 Y=4548363.33
X=574058.64 Y=4548334.01
X=574060.98 Y=4548321.64
X=574065.45 Y=4548289.58
X=574066.79 Y=4548257.68
X=574070.01 Y=4548219.64
X=574082.94 Y=4548145.35
X=574091.00 Y=4548101.44
X=574096.79 Y=4548089.20
X=574106.46 Y=4548077.10
X=574109.43 Y=4548065.68
X=574111.72 Y=4548046.38
X=574120.46 Y=4548026.89
X=574128.14 Y=4548003.03
X=574133.11 Y=4547980.58
X=574135.96 Y=4547954.99
X=574039.33 Y=4547930.45
X=573932.47 Y=4548285.62

E= 47167.85 τ.μ.

ΘΕΩΡΗΘΗΚΕ

Ξάνθη 4 / 2 / 2014

Με εντολή Περιφερειάρχη Α.Μ.Θ.
Ο Προϊστάμενος της Διεύθυνσης
Αγροτικής Οικονομίας και Κτηνιατρικής

ΤΖΕΛΕΠΗΣ ΒΑΣΙΛΕΙΟΣ