

ΕΛΛΗΝΙΚΗ ΔΗΜΟΚΡΑΤΙΑ

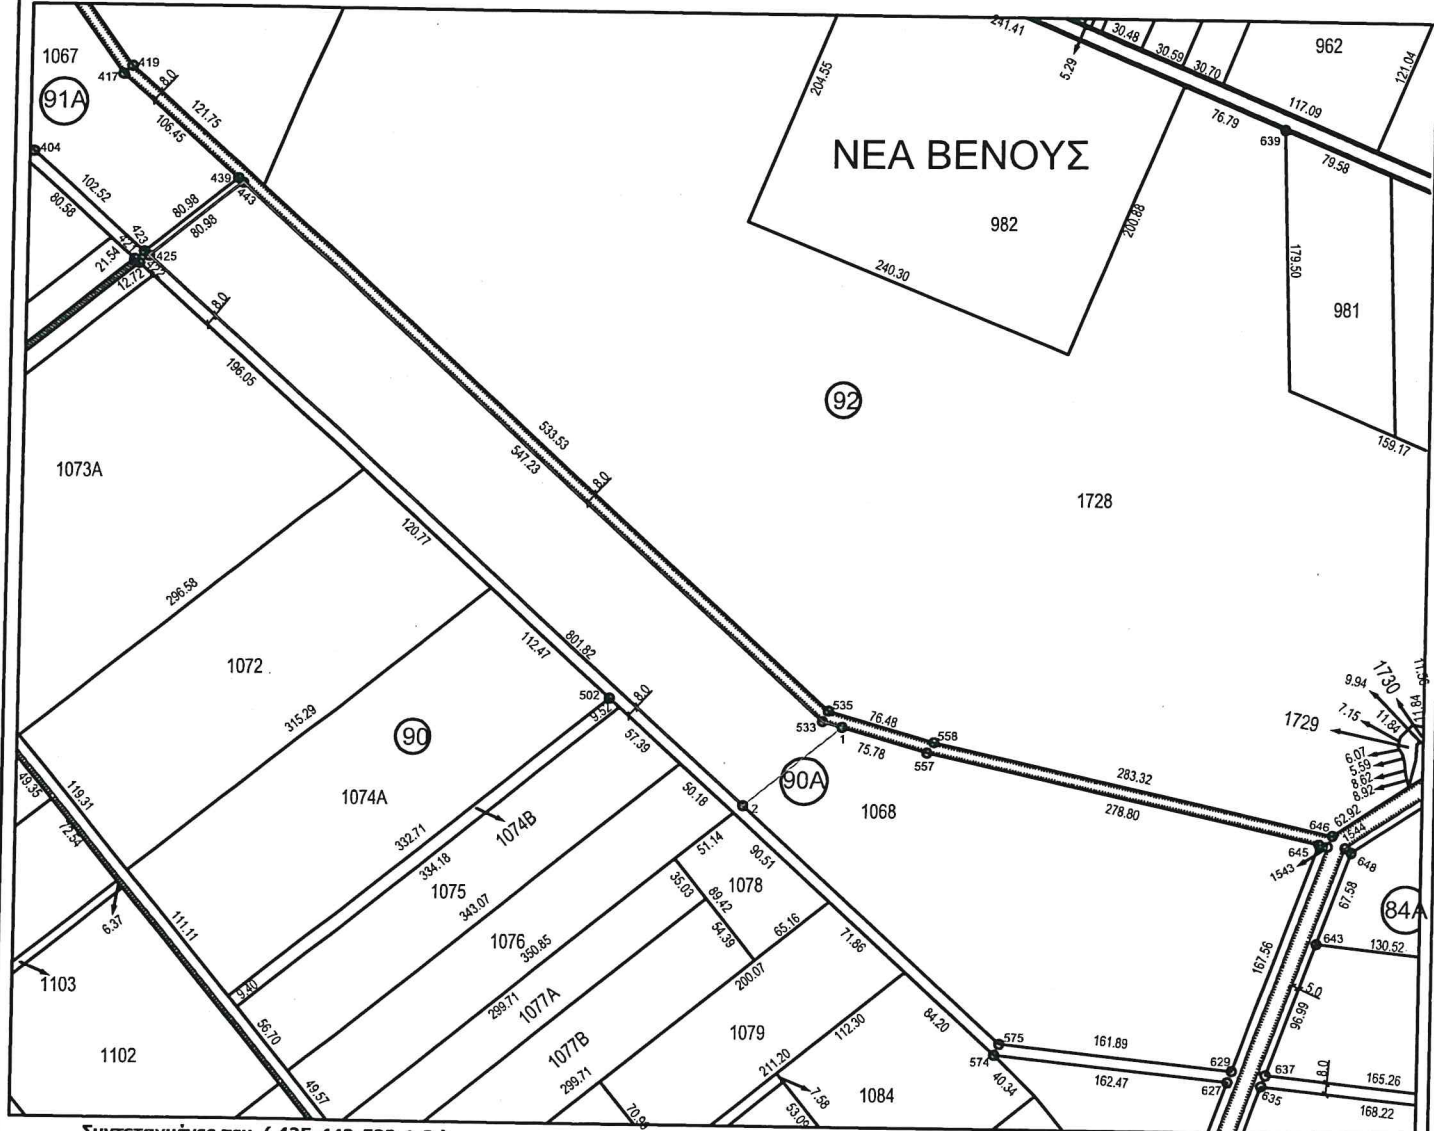
ΠΕΡΙΦΕΡΕΙΑ ΑΝΑΤ. ΜΑΚΕΔΟΝΙΑΣ-ΘΡΑΚΗΣ

ΓΕΝΙΚΗ ΔΙΕΥΘΥΝΣΗ ΠΕΡΙΦΕΡΕΙΑΚΗΣ
ΑΓΡΟΤΙΚΗΣ ΟΙΚΟΝΟΜΙΑΣ ΚΑΙ ΚΤΗΝΙΑΤΡΙΚΗΣΔΙΕΥΘΥΝΣΗ ΑΓΡΟΤΙΚΗΣ ΟΙΚΟΝΟΜΙΑΣ & ΚΤΗΝΙΑΤΡΙΚΗΣ
ΠΕΡΙΦΕΡΕΙΑΚΗΣ ΕΝΟΤΗΤΑΣ ΞΑΝΘΗΣ**ΤΜΗΜΑ ΤΟΠΟΓΡΑΦΙΑΣ ΕΠΟΙΚΙΣΜΟΥ ΚΑΙ ΑΝΑΔΑΣΜΟΥ****ΔΙΑΓΡΑΜΜΑ ΕΚΤΑΣΗΣ ΠΡΟΣ ΠΑΡΑΧΩΡΗΣΗ ΚΑΤΑ ΧΡΗΣΗ**

ΤΜΗΜΑ ΤΕΜΑΧΙΟΥ 1068

ΑΓΡΟΚΤΗΜΑ << ΓΕΝΙΣΕΑ >> - Ν. ΞΑΝΘΗΣ

ΑΝΑΔΑΣΜΟΣ ΕΤΟΥΣ 2003-06 κλίμακα 1:5000

Συντεταγμένες τεμ. (425-443-533-1-2)
τμήμα τεμ. 1068 σε ΕΓΣΑ ' 87

X=579329.09 Y=4543059.19
 X=579391.85 Y=4543110.32
 X=579798.93 Y=4542744.85
 X=579812.67 Y=4542740.94
 X=579745.00 Y=4542685.80

Ε=44738.29 τ.μ.

Ξάνθη 25 / 11 / 2014
Ο Εκτελέσας την εργασίαΑΝΑΣΤΑΣΙΑΚΗΣ ΒΑΣΙΛΕΙΟΣ
Τ.Ε. ΤΟΠΟΓΡΑΦΟΣ ΜΗΧΑΝΙΚΟΣ
με βαθμό Δ'Ξάνθη 25 / 11 / 2014
Η προϊστάμενη του τμήματος
Τοπογραφίας Εποικισμού και ΑναδάσμουΤΣΙΦΟΥΤΙΔΟΥ ΜΑΡΓΑΡΙΤΑ
ΠΕ ΑΓΡΟΝΟΜΩΝ ΤΟΠΟΓΡΑΦΩΝ ΜΗΧΑΝΙΚΩΝ
ΜΕ Β' ΒΑΘΜΟΣυνοδεύει την με Αρ. Πρωτ. 18159/24-08-2015
Απόφαση Αντιπεριφερειάρχη Ξάνθης.**ΘΕΩΡΗΘΗΚΕ**

Ξάνθη 25 / 11 / 2014
 Με εντολή Περιφερειάρχη Α.Μ.Θ.
 Ο Προϊστάμενος της Διεύθυνσης
 Αγροτικής Οικονομίας και Κτηνιατρικής

ΓΚΑΖΙΝΟΣ ΚΩΝ/ΝΟΣ