


**ΟΡΟΙ ΔΟΜΗΣΗΣ (ΕΚΤΟΣ ΣΧΕΔΙΟΥ ΑΓΡ/ΜΑ ΤΕΡΠΝΗΣ)**

Π.Δ. 24-5-85/ΦΕΚ 270 Δ / 31-05-85  
 ΑΡΤΙΟΤΗΤΑ : 4.000,00 τ.μ  
 ΠΡΟΣΩΠΟ : 45,00 μ  
 ΒΑΘΟΣ : 50,00 μ  
 ΚΑΛΥΨΗ : 10 %  
 ΣΤΥΝΤΕΛ ΔΟΜΗΣΗΣ : 0,20 τ.μ

**ΤΟΠΟΓΡΑΦΙΚΟ ΔΙΑΓΡΑΜΜΑ ΑΓΡ/ΧΙΩΝ ΣΤΟ ΑΓΡ/ΜΑ Δ.Κ. ΤΕΡΠΝΗΣ Δ ΒΙΣΑΛΤΙΑΣ**  
**ΙΔΙΟΚΤΗΣΙΑΣ : Τ.Ο.Ε.Β. ΝΙΓΡΙΤΑΣ**  
**ΚΛΙΜΑΚΑ: 1:1.000**

ΕΜΒΑΔΟΝ ΑΓΡ/ΧΙΟΥ (Α,Β,Γ,Δ,Ε,...Τ,Α) : 15.147,56 τ.μ

— — — — — ορια σύμφωνα με την υπάρχουσα κατάσταση

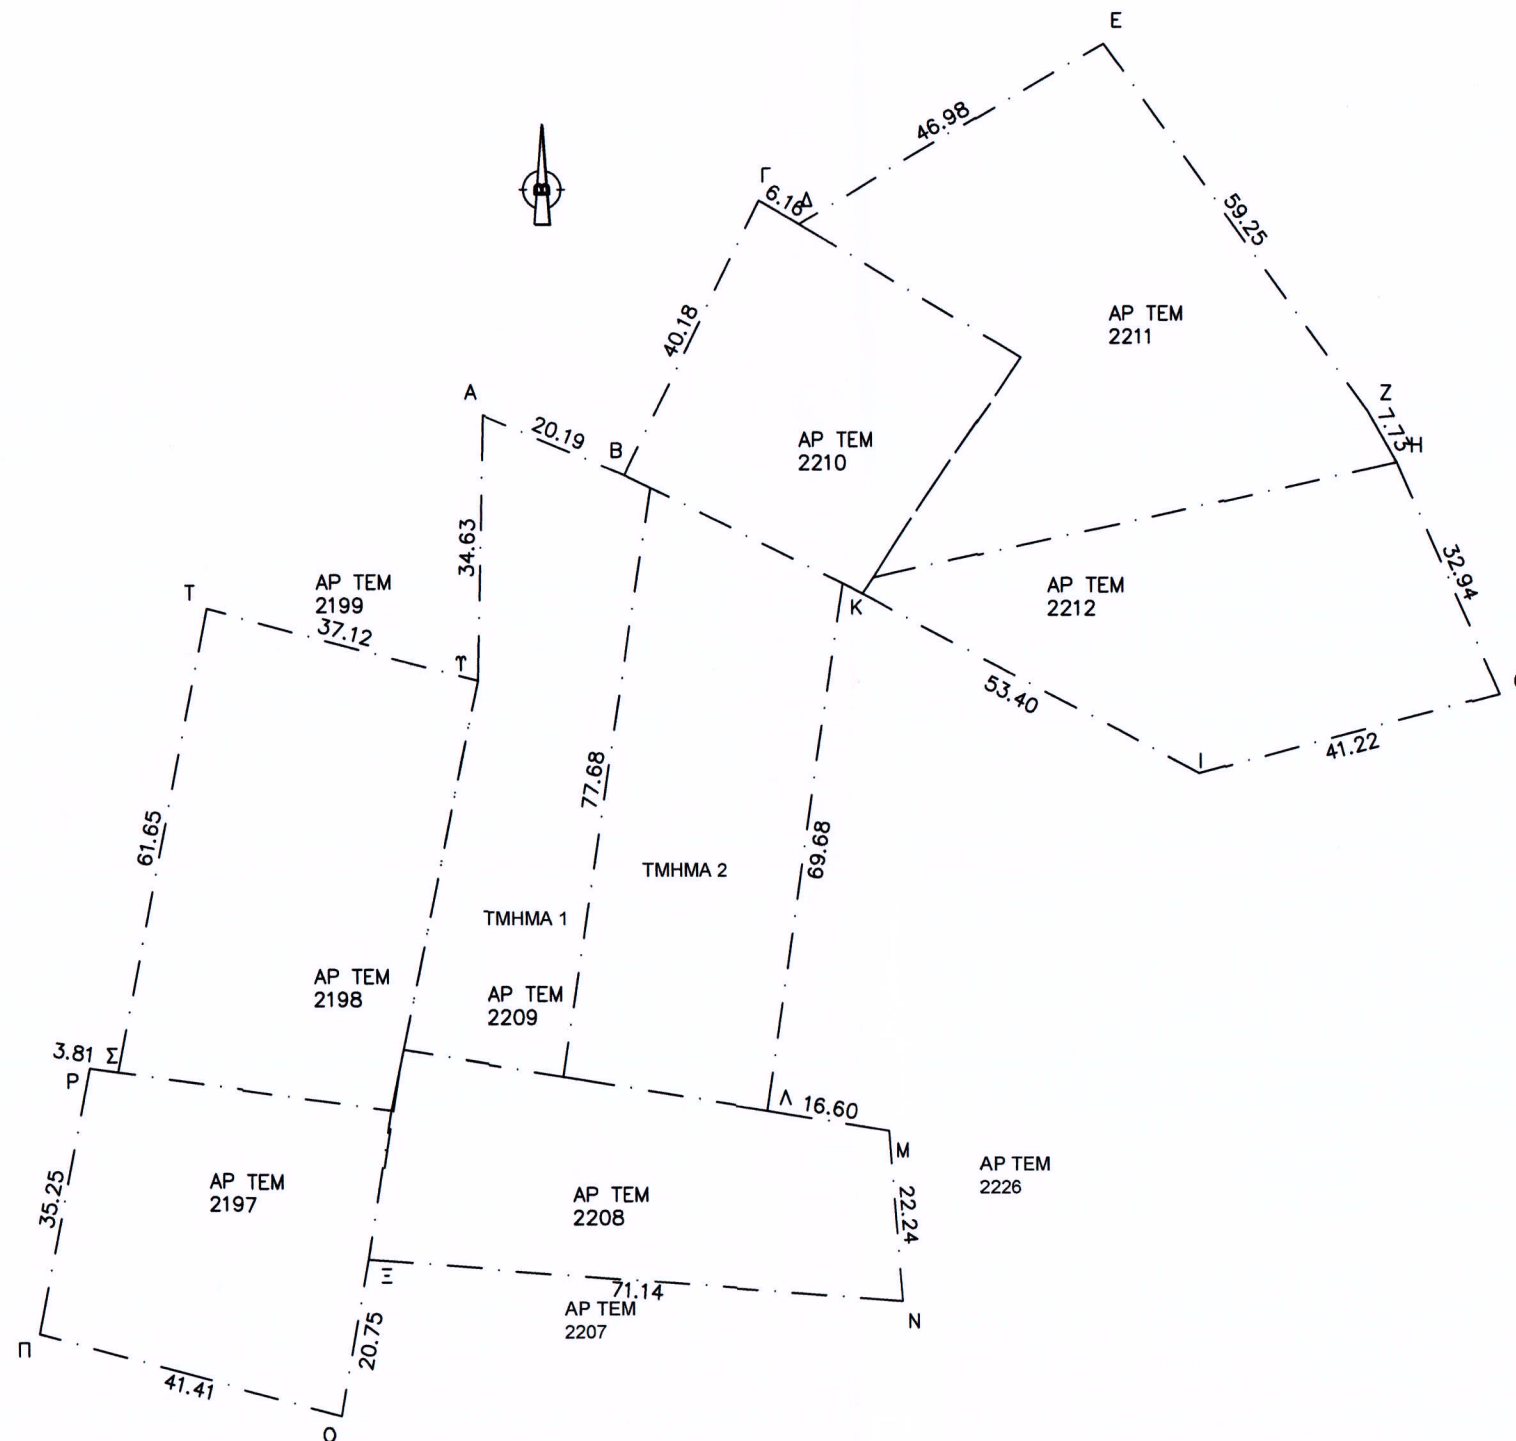

ΠΙΝΑΚΑΣ ΣΤΥΝΤΕΤΑΓΜΕΝΩΝ ΚΟΡΤΦΩΝ (ΑΓΡ/ΧΙΟΥ) ΕΓΣΑ 87

ΣΗΜΕΙΟ	X	Y
A	454681.80	4529283.59
B	454700.48	4529275.91
Γ	454718.44	4529311.85
Δ	454723.75	4529308.72
Ε	454764.36	4529332.33
Z	454799.39	4529284.54
H	454803.19	4529277.81
Θ	454816.58	4529247.71
I	454776.71	4529237.26
K	454729.34	4529261.91
Λ	454718.95	4529193.16
M	454735.34	4529190.53
N	454737.11	4529168.36
Ξ	454666.16	4529173.58
O	454662.44	4529153.17
Π	454622.40	4529163.74
P	454629.19	4529198.33
Σ	454632.96	4529197.83
T	454645.06	4529258.28
Τ	454680.99	4529248.97

**ΘΕΩΡΗΘΗΚΕ**  
 Το παρόν συνοδεύει το υπ' αριθμ. 210/2020  
 πρακτικό της ΗΜΕΡΗΣΙΑΣ Σερρών και το  
 υπ' αριθμ. 1609/2020 Διαδιστάσιο  
 της Δ.Κ. ΤΕΡΠΝΗΣ  
 της Δ.Κ. ΤΕΡΠΝΗΣ  
 ΝΙΓΡΙΤΑΣ ΜΑΪΟΣ 2020  
 Ο ΣΥΝΤΑΞΑΣ  
 Κωνσταντίνος Β. Βαρούδης  
 Κτηνίατρος - Ζωολόγος MSc (Α.Π.Θ.)

**ΕΥΑΓΓΕΛΟΣ Δ. ΦΡΑΝΤΖΑΝΑΣ**  
 ΠΤΥΧΙΟΥΧΟΣ ΠΟΛΙΤΙΚΟΣ ΜΗΧΑΝΙΚΟΣ Τ.Ε.  
 Α.Μ.Τ.Ε.Ε. 6881 Α.Μ.Ε.Τ.Ε.Π. 3302  
 ΑΘ. ΑΡΓΥΡΟΥ 17 - ΝΙΓΡΙΤΑ Τ.Κ. 62200  
 ΤΗΛ: 23220 25115  
 ΑΦΜ: 055564076 - ΔΟΥ ΣΕΡΡΩΝ