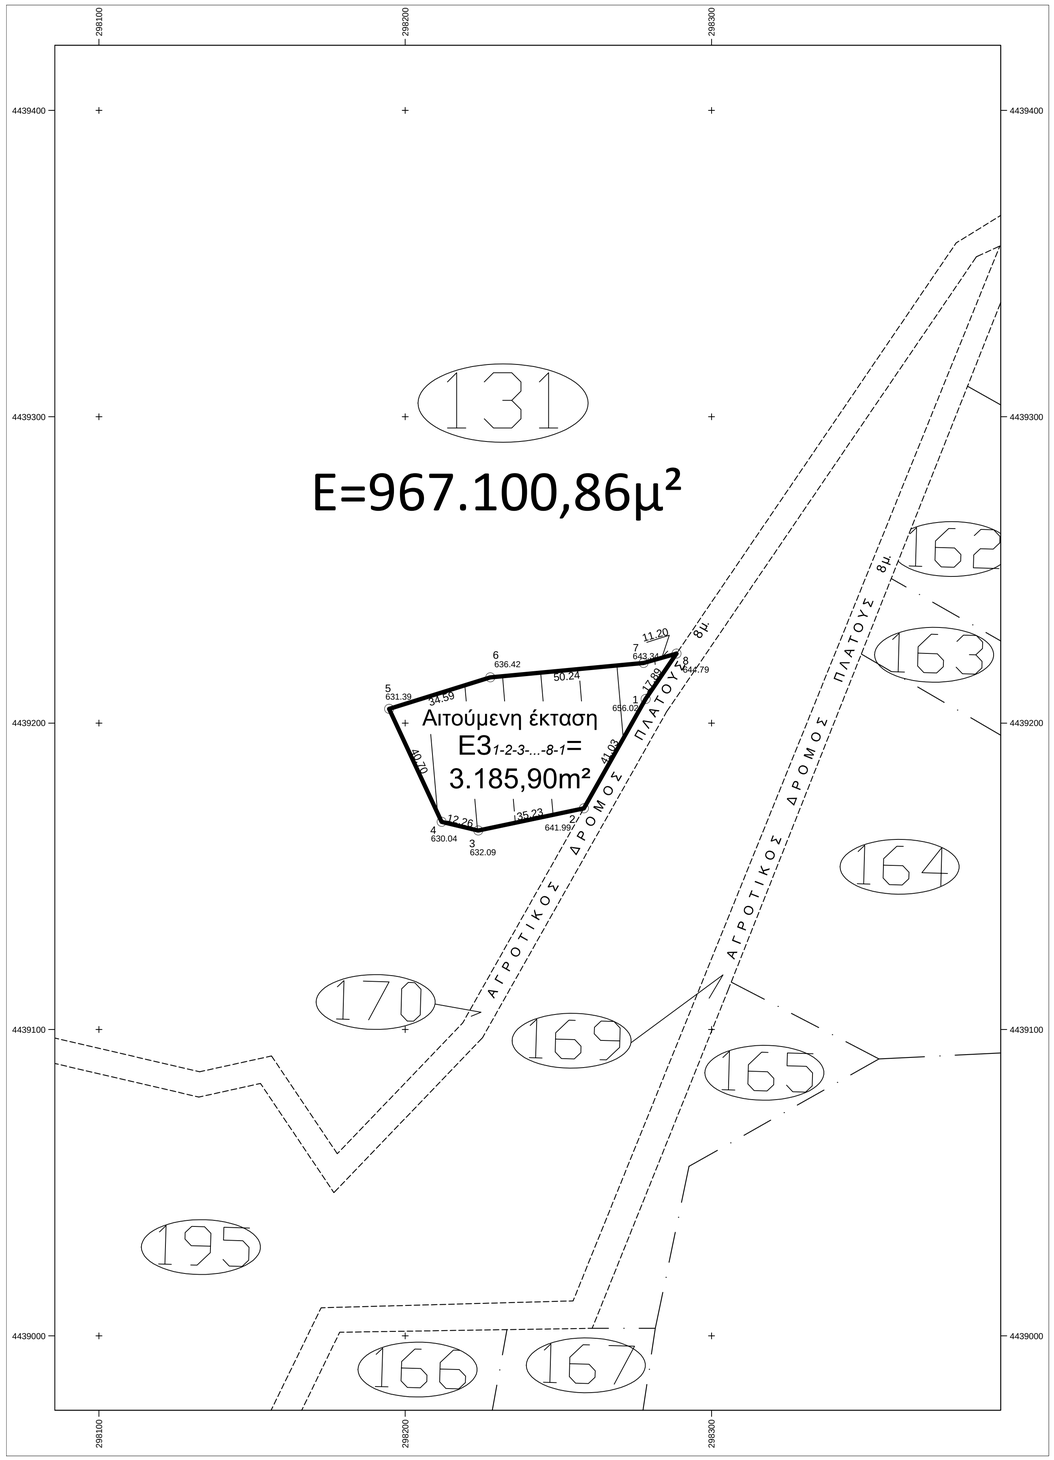

ΥΠΟΜΝΗΜΑ ΣΥΜΒΟΛΙΣΜΟΥ

Αιτούμενη έκταση

Όρια όμορων ιδιοκτησιών

Αγροτική οδός

ΠΙΝΑΚΕΣ ΓΕΩΜΕΤΡΙΚΩΝ ΣΤΟΙΧΕΙΩΝ		
ΕΜΒΑΔΟ ΤΕΜΑΧΙΟΥ ΜΕ ΣΤΟΙΧΕΙΑ 1-2-3-...-8-1 ΜΕ ΤΗΝ ΜΕΘΟΔΟ ΤΩΝ ΟΡΘΟΓΩΝΙΩΝ ΣΥΝΤΕΤΑΓΜΕΝΩΝ (σε ΕΓΣΑ '87)		
α/α	X	Y
1	298278.48	4439207.88
2	298258.31	4439172.16
3	298223.83	4439164.95
4	298211.90	4439167.76
5	298194.72	4439204.66
6	298227.75	4439214.92
7	298277.77	4439219.64
8	298288.56	4439222.67
1	298278.48	4439207.88

$E1 = \frac{1}{2} \Sigma(Xi + Xi+1) (\Psi i - \Psi i+1)$

E1 = 3.185,90 τ.μ.

ΜΕ ΤΗΝ ΜΕΘΟΔΟ ΤΩΝ ΟΡΘΟΓΩΝΙΩΝ ΣΥΝΤΕΤΑΓΜΕΝΩΝ (σε ΗΑΤΤ L=40° 15', M=-2° 15')		
α/α	X	Y
1	14281.08	-18772.97
2	14261.93	-18809.25
3	14227.68	-18817.44
4	14215.67	-18814.97
5	14197.45	-18778.59
6	14230.17	-18767.38
7	14280.03	-18761.24
8	14290.72	-18757.90
1	14281.08	-18772.97

ΠΑΡΑΤΗΡΗΣΕΙΣ:

1. Το διάγραμμα είναι ενταγμένο στο κρατικό σύστημα συντεταγμένων ΕΓΣΑ '87
2. Οι διαστάσεις και το εμβαδόν υπολογίσθηκαν αναλυτικά από τις συν/νες των κορυφών
3. Η εξάρτηση από το ΕΓΣΑ '87 πραγματοποιήθηκε με σύστημα GPS και κάνοντας χρήση του Ελλήνικου Συστήματος Εντοπισμού HEPOS - CIVILPOS