


ΑΓΡΟΚΤΗΜΑ ΑΓΙΟΣ ΑΝΤΩΝΙΟΣ Ν. ΚΑΣΤΟΡΙΑΣ  
 ΤΜΗΜΑ ΑΠΟ ΤΟ ΥΠ' ΑΡΙΘΜΟ 253 ΚΟΙΝΟΧΡΗΣΤΟ  
 ΑΝΑΔΑΣΜΟΥ ΕΤΟΥΣ 2003 - 2009  
 ΑΠΟΣΠΑΣΜΑ ΟΡΘΟΦΩΤΟΧΑΡΤΗ ΠΗΓΗ ΕΘΝΙΚΟ ΚΤΗΜΑΤΟΛΟΓΙΟ

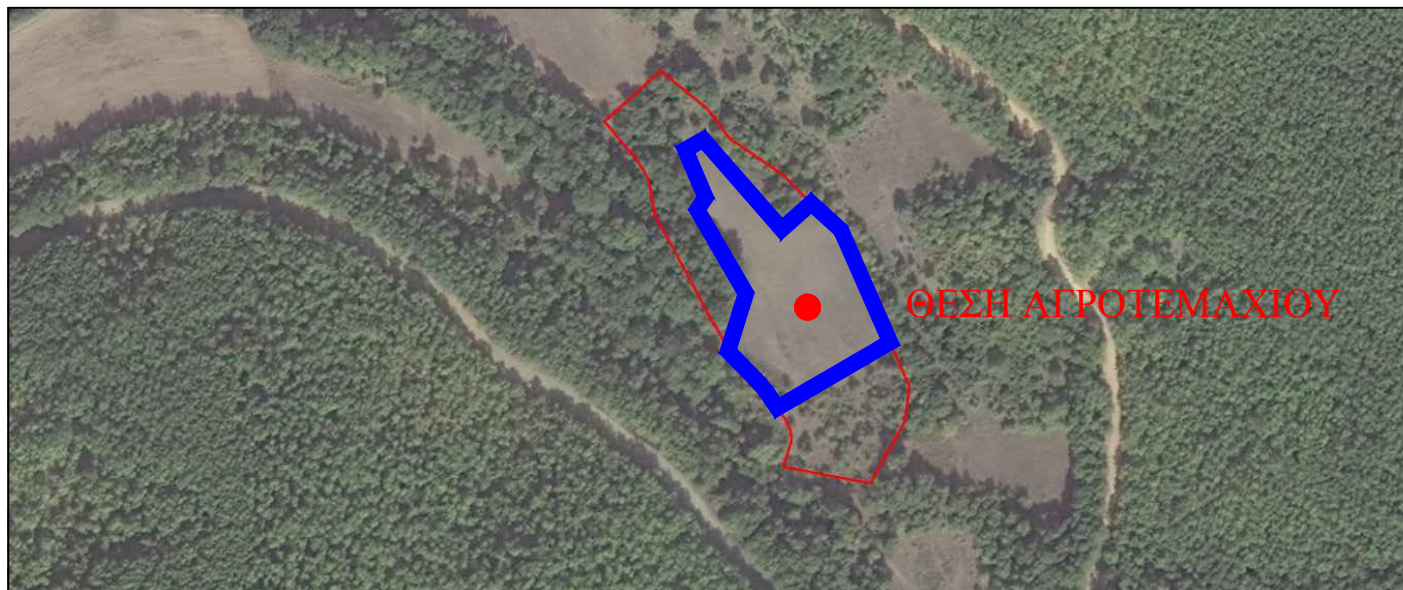

Πίνακας Συντεταγμένων των κορυφών του 1,2,3.....  
 Εμβαδόν τεμαχίου = 4758.49 τ.μ. - Περίμετρος = 334.98 μ.

α/α	X	Y	Αποστάσεις
1	271431.31	4501657.16	----
2	271411.23	4501694.14	1 - 2: 42.08
3	271414.97	4501699.41	2 - 3: 6.46
4	271406.73	4501720.35	3 - 4: 22.51
5	271414.62	4501724.52	4 - 5: 8.93
6	271447.58	4501684.64	5 - 6: 51.74
7	271460.71	4501695.64	6 - 7: 17.12
8	271473.39	4501683.50	7 - 8: 17.55
9	271493.34	4501634.27	8 - 9: 53.12
10	271443.53	4501607.24	9 - 10: 56.67
11	271439.00	4501614.41	10 - 11: 8.49
12	271436.17	4501618.00	11 - 12: 4.58
13	271422.86	4501632.51	12 - 13: 19.69
1	271431.31	4501657.16	13 - 1: 26.06