

ΑΠΟΣΠΑΣΜΑ
ΑΡΓΟΚΤΗΜΑΤΟΣ
"ΟΡΦΑΝΙ"


ΣΥΜΠ/ΚΗ ΔΙΑΝΟΜΗ 1966
ΚΛΙΜΑΚΑ 1: 5000



ΕΓΣΑ 87

ΟΡΦΑΝΙ ΠΑΓΓΑΙΟ
ΣΥΜΠΛΗΡΩΜΑΤΙΚΗ ΔΙΑΝΟ

Γαληψος

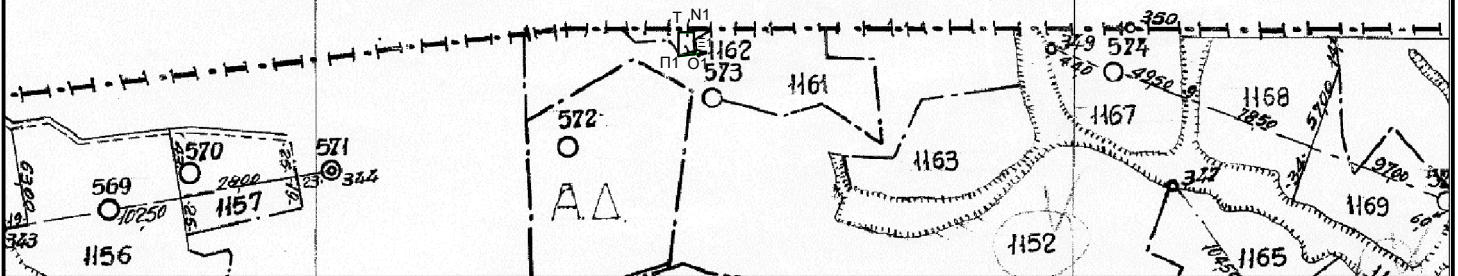

Τμήμα TN1Ξ1Ο1Π1Τ του 1162, έκτασης 158τ.μ.

X	Y
T, 494924.226, 4514612.550	
N1, 494934.387, 4514612.540	
Ξ1, 494934.357, 4514603.573	
Ο1, 494935.279, 4514598.229	
Π1, 494923.903, 4514596.770	