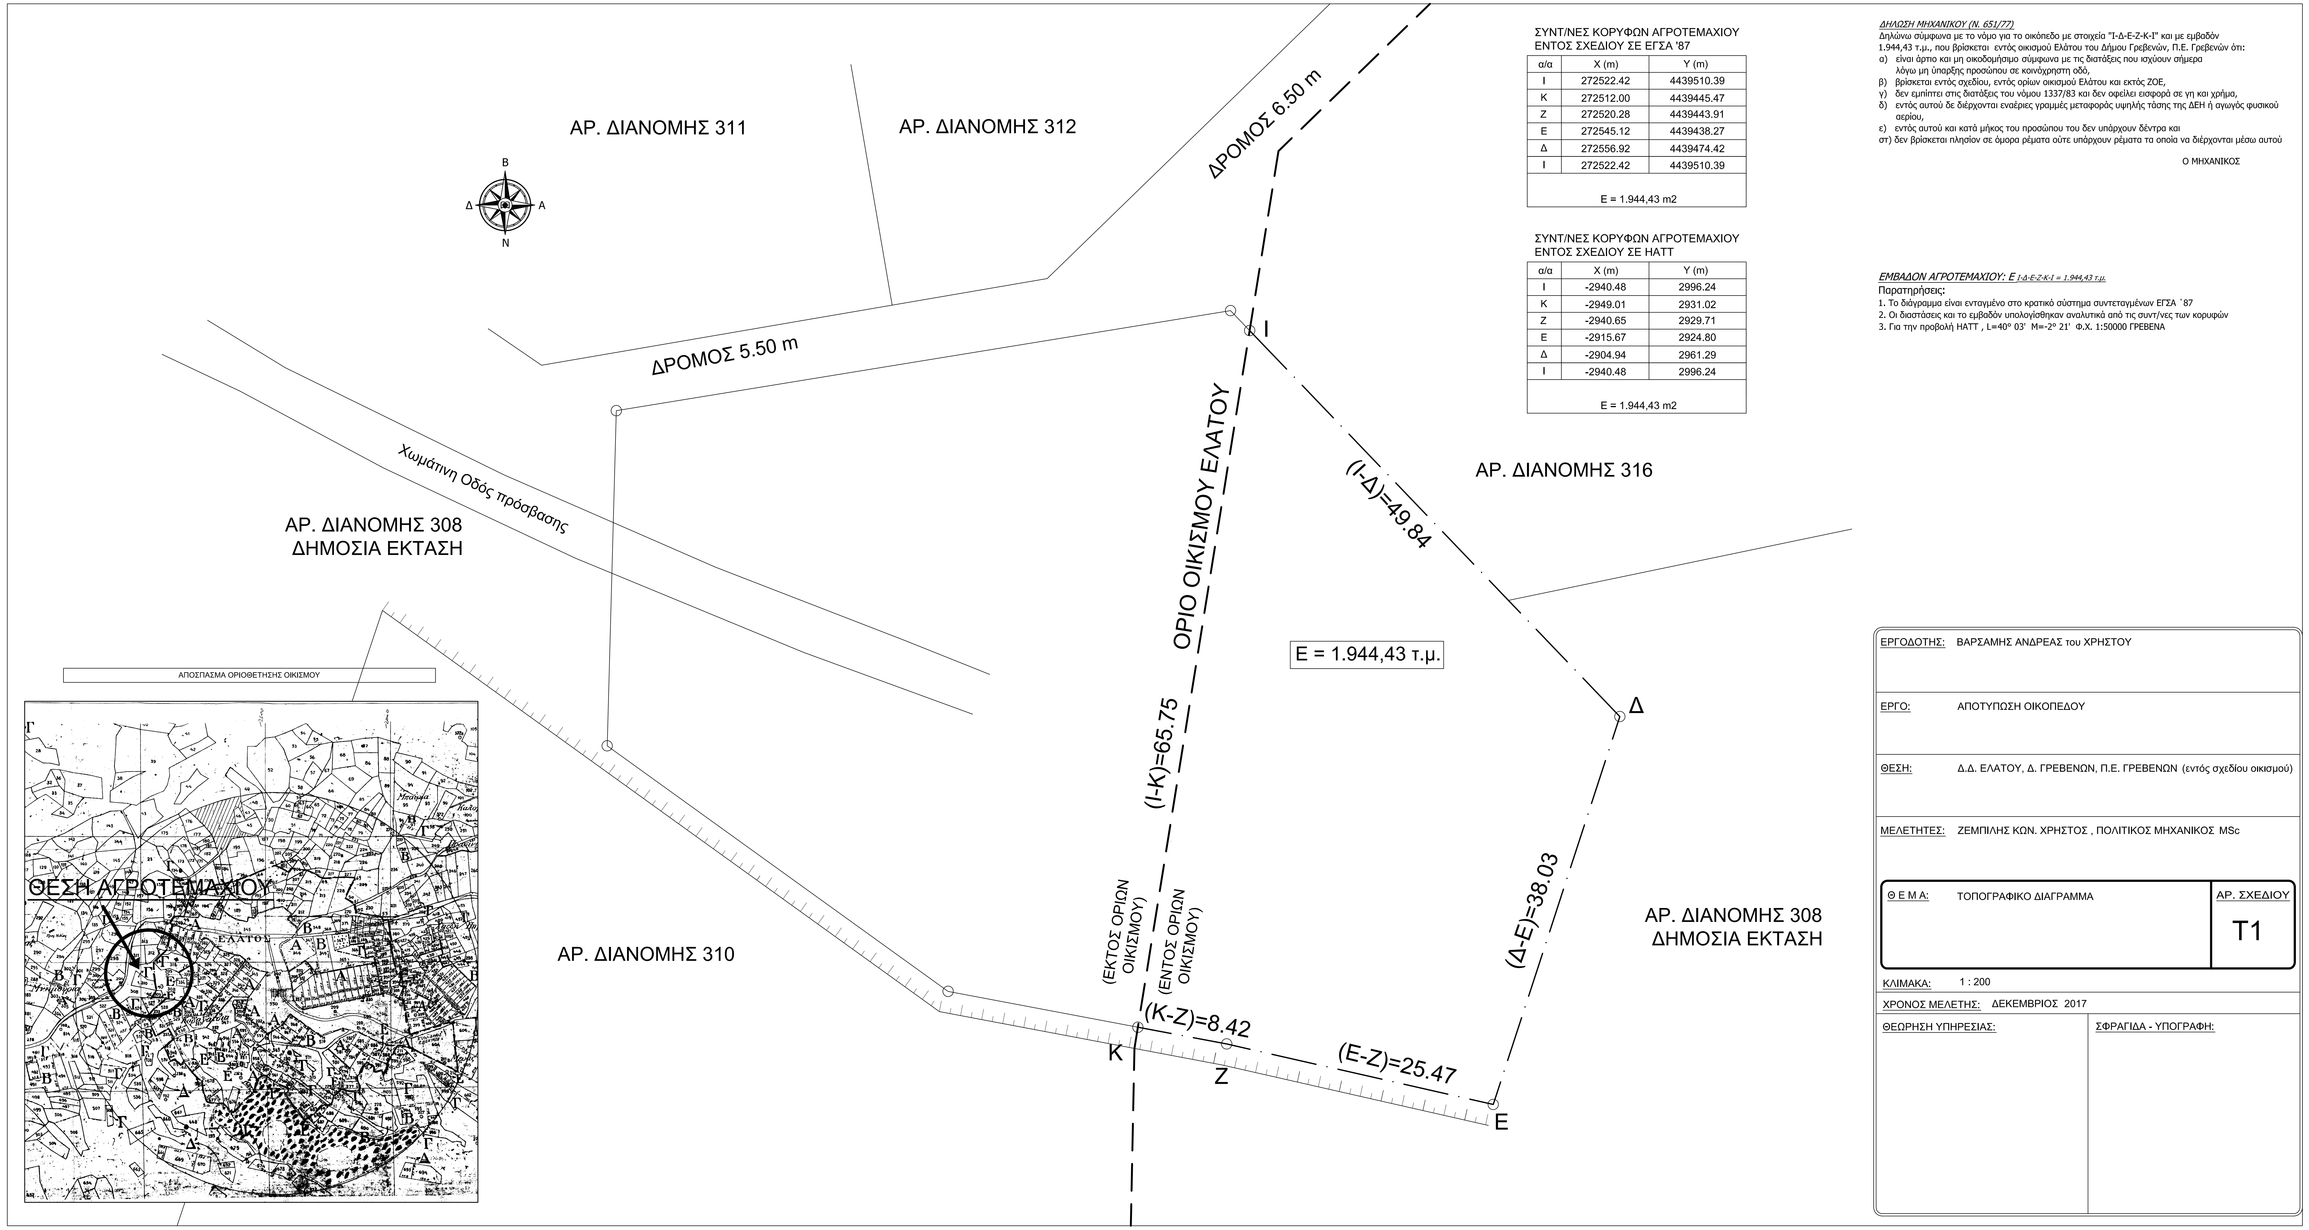

ΣΥΝΤ/ΝΕΣ ΚΟΡΥΦΩΝ ΑΓΡΟΤΕΜΑΧΙΟΥ
ΕΝΤΟΣ ΣΧΕΔΙΟΥ ΣΕ ΕΓΣΑ '87

α/α	X (m)	Y (m)
Ι	272522.42	4439510.39
Κ	272512.00	4439445.47
Ζ	272520.28	4439443.91
Ε	272545.12	4439438.27
Δ	272556.92	4439474.42
Ι	272522.42	4439510.39
	E = 1.944,43 m2	

ΣΥΝΤ/ΝΕΣ ΚΟΡΥΦΩΝ ΑΓΡΟΤΕΜΑΧΙΟΥ
ΕΝΤΟΣ ΣΧΕΔΙΟΥ ΣΕ HATT

α/α	X (m)	Y (m)
Ι	-2940.48	2996.24
Κ	-2949.01	2931.02
Ζ	-2940.65	2929.71
Ε	-2915.67	2924.80
Δ	-2904.94	2961.29
Ι	-2940.48	2996.24
	E = 1.944,43 m2	

ΔΗΛΩΣΗ ΜΗΧΑΝΙΚΟΥ (Ν. 651/77)

Δηλώνω σύμφωνα με το νόμο για το οικόπεδο με στοιχεία "Ι-Δ-Ε-Ζ-Κ-Ι" και με εμβαδόν 1.944,43 τ.μ., που βρίσκεται εντός οικισμού Ελάτου του Δήμου Γρεβενών, Π.Ε. Γρεβενών ότι:

α) είναι άρτιο και μη οικοδομήσιμο σύμφωνα με τις διατάξεις που ισχύουν σήμερα λόγω μη ύπαρξης προσώπου σε κοινόχρηστη οδό,
β) βρίσκεται εντός σχεδίου, εντός ορίων οικισμού Ελάτου και εκτός ΖΟΕ,
γ) δεν εμπίπτει στις διατάξεις του νόμου 1337/83 και δεν οφείλει εισφορά σε γη και χρήμα,
δ) εντός αυτού δε διέρχονται εναέριες γραμμές μεταφοράς υψηλής τάσης της ΔΕΗ ή αγωγός φυσικού αερίου,
ε) εντός αυτού και κατά μήκος του προσώπου του δεν υπάρχουν δένδρα και
στ) δεν βρίσκεται πλησίον σε όμορα ρέματα ούτε υπάρχουν ρέματα τα οποία να διέρχονται μέσω αυτού

Ο ΜΗΧΑΝΙΚΟΣ

ΕΜΒΑΔΟΝ ΑΓΡΟΤΕΜΑΧΙΟΥ: Ε Ι-Δ-Ε-Ζ-Κ-Ι = 1.944,43 τ.μ.

Παρατηρήσεις:

1. Το διάγραμμα είναι ενταγμένο στο κρατικό σύστημα συντεταγμένων ΕΓΣΑ ΄87
2. Οι διαστάσεις και το εμβαδόν υπολογίσθηκαν αναλυτικά από τις συντ/νες των κορυφών
3. Για την προβολή HATT , L=40° 03' M=-2° 21' Φ.Χ. 1:50000 ΓΡΕΒΕΝΑ

ΕΡΓΟΔΟΤΗΣ:	ΒΑΡΣΑΜΗΣ ΑΝΔΡΕΑΣ του ΧΡΗΣΤΟΥ
ΕΡΓΟ:	ΑΠΟΤΥΠΩΣΗ ΟΙΚΟΠΕΔΟΥ
ΘΕΣΗ:	Δ.Δ. ΕΛΑΤΟΥ, Δ. ΓΡΕΒΕΝΩΝ, Π.Ε. ΓΡΕΒΕΝΩΝ (εντός σχεδίου οικισμού)
ΜΕΛΕΤΗΤΕΣ:	ΖΕΜΠΙΛΗΣ ΚΩΝ. ΧΡΗΣΤΟΣ , ΠΟΛΙΤΙΚΟΣ ΜΗΧΑΝΙΚΟΣ MSc
Θ Ε Μ Α:	ΤΟΠΟΓΡΑΦΙΚΟ ΔΙΑΓΡΑΜΜΑ
ΑΡ. ΣΧΕΔΙΟΥ	Τ1
ΚΛΙΜΑΚΑ:	1 : 200
ΧΡΟΝΟΣ ΜΕΛΕΤΗΣ:	ΔΕΚΕΜΒΡΙΟΣ 2017
ΘΕΩΡΗΣΗ ΥΠΗΡΕΣΙΑΣ:	ΣΦΡΑΓΙΔΑ - ΥΠΟΓΡΑΦΗ: