Α Π Ο Σ Π Α Σ Μ Α

ΑΡΓΟΚΤΗΜΑΤΟΣ
"ΝΕΑ ΚΑΡΒΑΛΗ"

ΣΥΜΠΛΗΡΩΜΑΤΙΚΗ ΔΙΑΝΟΜΗ 1985
Ως ΑΝΑΘΕΩΡΗΘΗ ΤΟ ΕΤΟΣ 1966
ΚΛΙΜΑΚΑ 1: 5000

ΕΓΣΑ 87

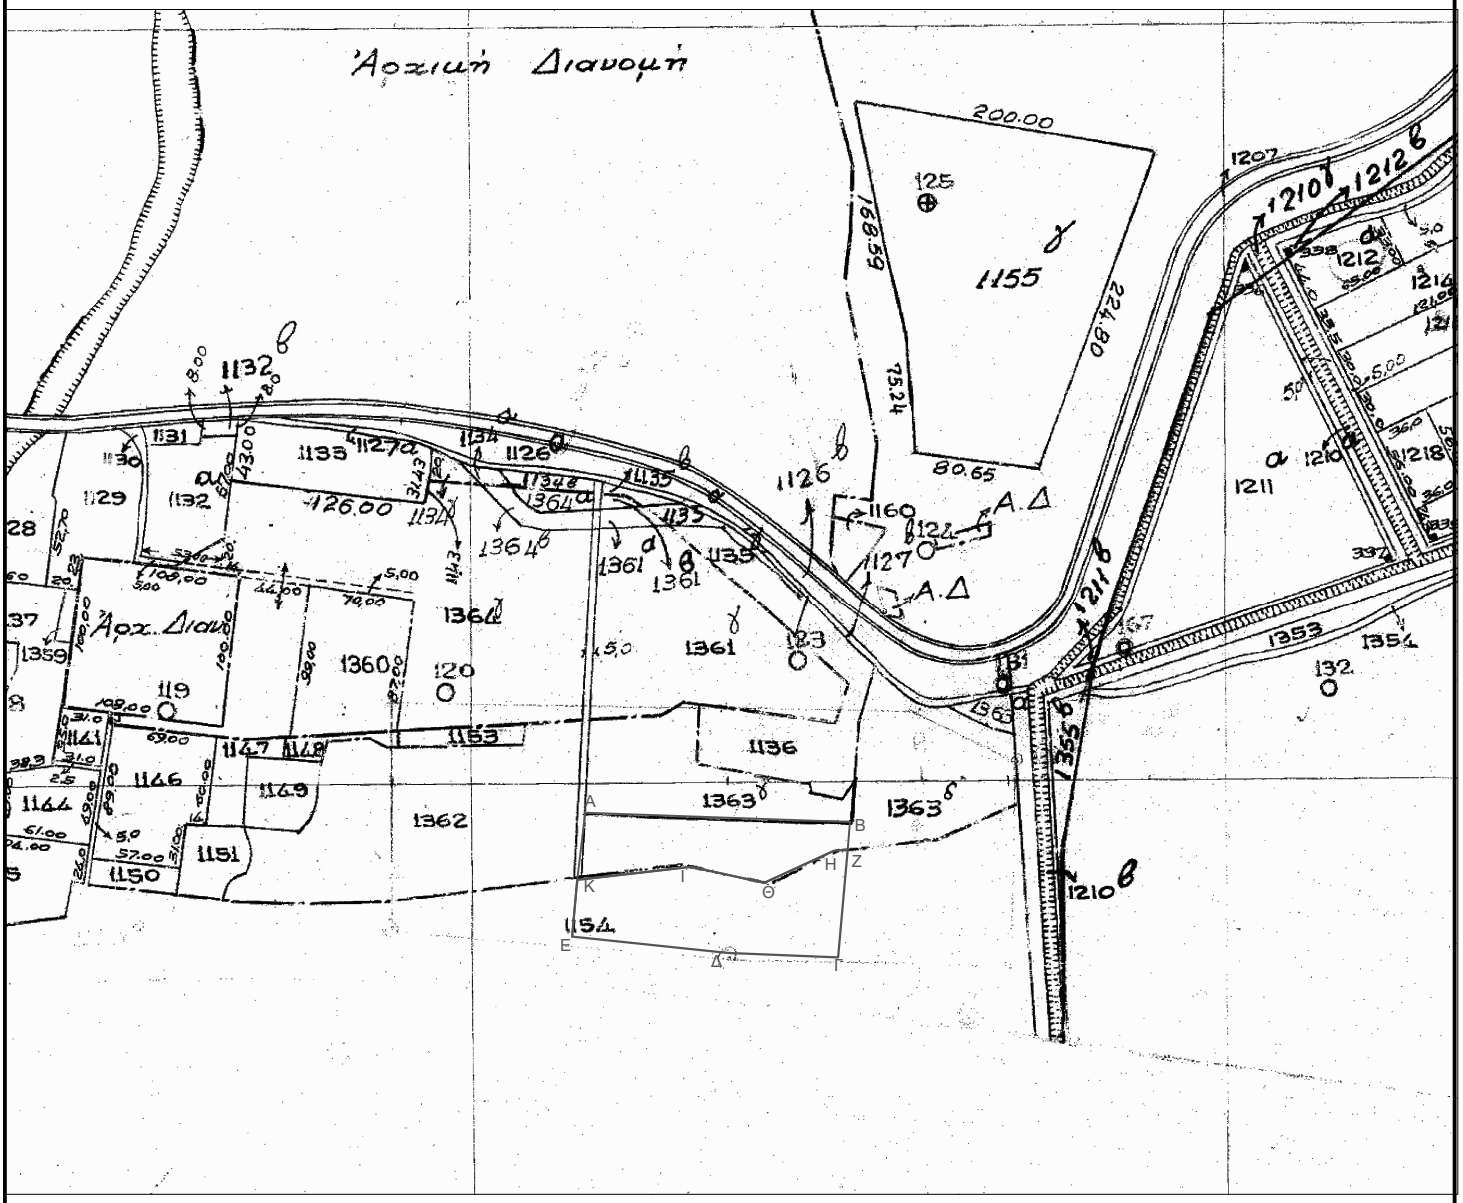

Τμήμα ΑΒΖΗΘΙΚΑ του 1363δ τεμαχίου έκτασης 6.268,27τ.μ.

Τμήμα ΚΙΘΗΖΓΔΕΚ του 1154 τεμαχίου έκτασης 9.145,73τ.μ.