ΤΟΠΟΓΡΑΦΙΚΟ ΔΙΑΓΡΑΜΜΑ ΣΤΗ ΘΕΣΗ «ΓΚΟΥΡΕΜΕΛΙΟ» ΤΗΣ Τ.Κ. ΣΜΕΡΤΟΥ ΤΟΥ ΔΗΜΟΥ ΦΙΛΙΑΤΩΝ ΤΗΣ Π.Ε. ΘΕΣΠΡΩΤΙΑΣ

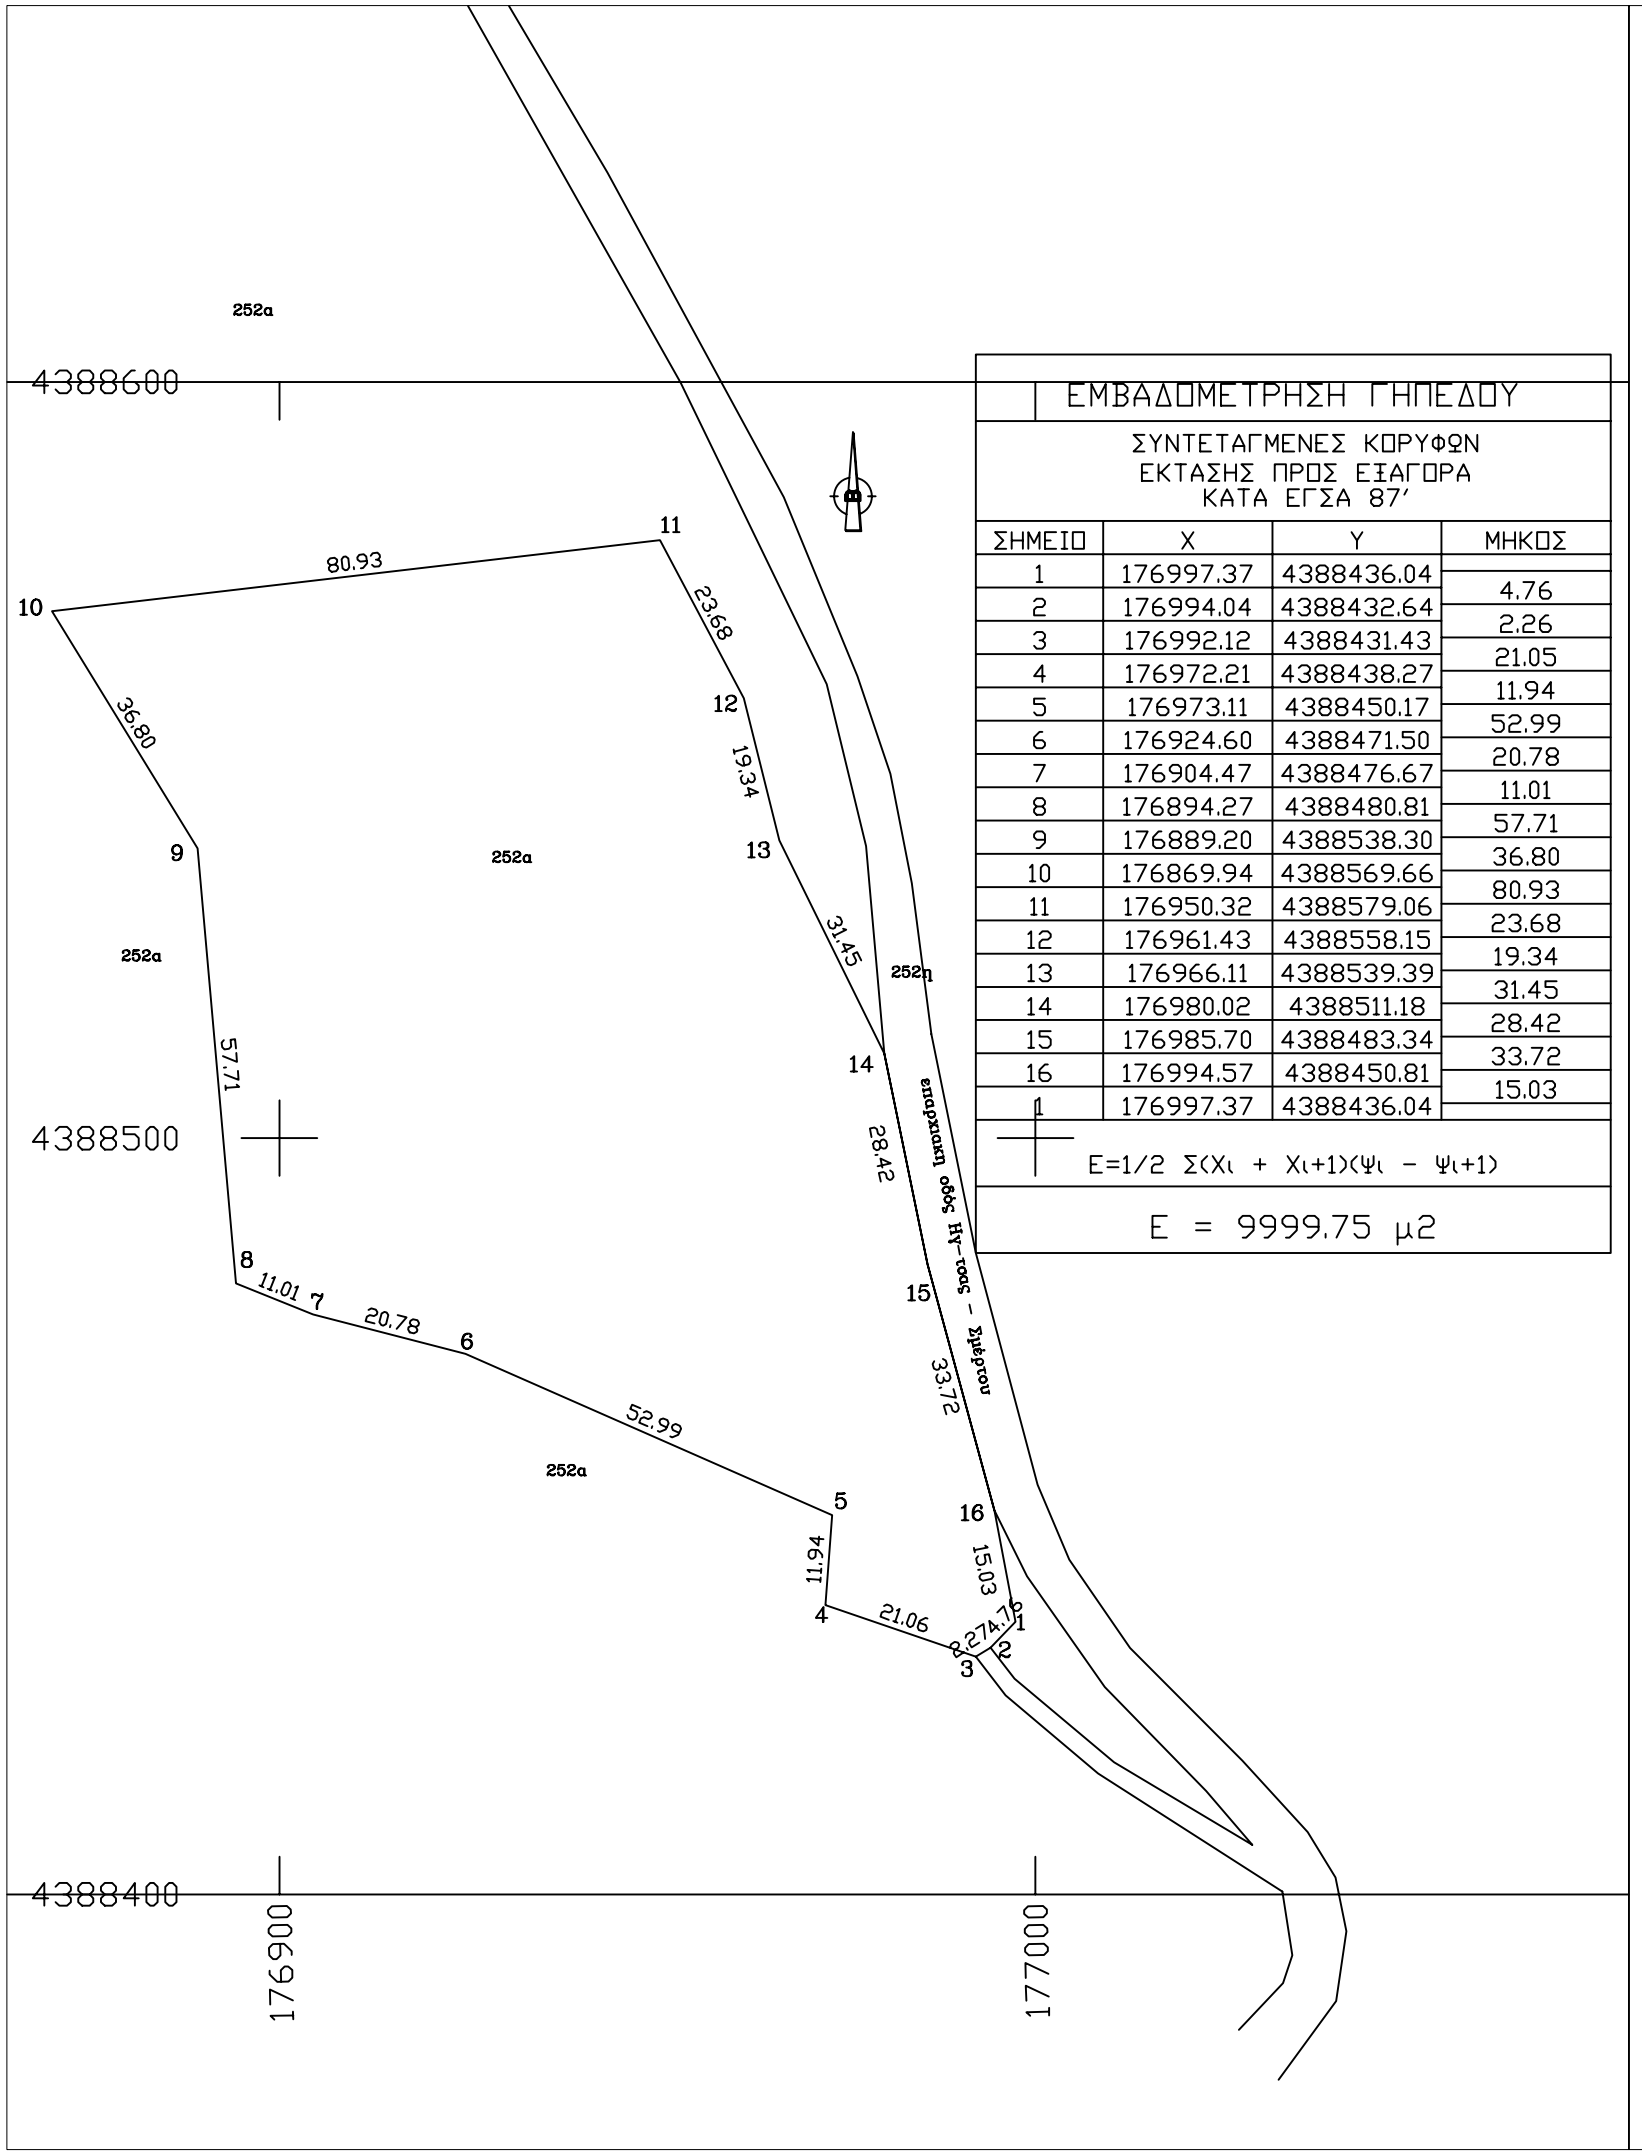

ΕΜΒΑΔΟΜΕΤΡΗΣΗ ΓΗΠΕΔΟΥ			
ΣΥΝΤΕΤΑΓΜΕΝΕΣ ΚΟΡΥΦΩΝ ΕΚΤΑΣΗΣ ΠΡΟΣ ΕΞΑΓΟΡΑ ΚΑΤΑ ΕΓΣΑ 87′			
ΣΗΜΕΙΟ	Χ	Υ	ΜΗΚΟΣ
1	176997.37	4388436.04	
2	176994.04	4388432.64	4.76
3	176992.12	4388431.43	2.26
4	176972.21	4388438.27	21.05
5	176973.11	4388450.17	11.94
6	176924.60	4388471.50	52.99
7	176904.47	4388476.67	20.78
8	176894.27	4388480.81	11.01
9	176889.20	4388538.30	57.71
10	176869.94	4388569.66	36.80
11	176950.32	4388579.06	80.93
12	176961.43	4388558.15	23.68
13	176966.11	4388539.39	19.34
14	176980.02	4388511.18	31.45
15	176985.70	4388483.34	28.42
16	176994.57	4388450.81	33.72
1	176997.37	4388436.04	15.03
E=1/2 Σ(Χι + Χι+1)(Ψι − Ψι+1)			
Ε = 9999.75 μ2			

ΚΛΙΜΑΚΑ 1:1000

ΥΠΟΜΝΗΜΑ

1. Υπό στοιχεία 1-2-3-4-5-6-7-8-9-10-11-12-13-14-15-16-1 κοινόχρηστη έκταση τμήμα του υπ' αριθμ. 252α χερσολίβαδου της Διανομής Μύλοι – Σμέρτος του έτους 1957 εμβαδού 9999,50 $μ^2$.

2. Η παραπάνω έκταση έχει αξιοποιηθεί από 20ετίας και πλέον από τον Φώτιο Κούφαλη του Κωνσταντίνου και ζητείται προς εξαγορά συμφωνά με τις διατάξεις του άρθρου 23 του Ν.4061/2012 .

3. Η ως άνω έκταση βρίσκεται εκτός περιοχής NATURA 2000.

4. Ηως άνω έκταση είναι άρτια και οικοδομήσιμη κατά Ν.Ο.Κ. , Γ.Ο.Κ. και δεν υπόκειται στις διατάξεις του Ν.1337/83 περί εισφοράς σε γη και χρήμα

ΗΓΟΥΜΕΝΙΤΣΑ – ΑΠΡΙΛΙΟΣ 2012

Ο

ΜΗΧΑΝΙΚΟΣ

ΓΡΗΓΟΡΙΟΣ Π. ΚΟΛΙΟΥΣΗΣ
ΠΟΛΙΤΙΚΟΣ ΜΗΧΑΝΙΚΟΣ Τ.Ε. - Ε.Δ.Ε
Π. ΤΣΑΛΔΑΡΗ 13 - ΗΓΟΥΜΕΝΙΤΣΑ
ΤΗΛ. 2665026177 - 6942472395
ΑΦΜ: 121721655 ΔΟΥ ΗΓΟΥΜΕΝΙΤΣΑΣ