ΕΛΛΗΝΙΚΗ ΔΗΜΟΚΡΑΤΙΑ
ΠΕΡΙΦΕΡΕΙΑ ΑΝΑΤ. ΜΑΚΕΔΟΝΙΑΣ-ΘΡΑΚΗΣ
ΓΕΝ. Δ/ΝΣΗ ΠΕΡΙΦ. ΑΓΡΟΤ. ΟΙΚΟΝ. & ΚΤΗΝ/ΚΗΣ
Δ/ΝΣΗ ΑΓΡΟΤΙΚΗΣ ΟΙΚΟΝΟΜΙΑΣ & ΚΤΗΝΙΑΤΡΙΚΗΣ
ΠΕΡΙΦΕΡΕΙΑΚΗΣ ΕΝΟΤΗΤΑΣ ΔΡΑΜΑΣ
ΤΜΗΜΑ ΤΟΠΟΓΡΑΦΙΑΣ, ΕΠΟΙΚΙΣΜΟΥ & ΑΝΑΔΑΣΜΟΥ

Διάγραμμα έκτασης παραχώρησης κατα χρήση

Αγρόκτημα Πανοράματος Διανομή έτους 1959

Τμήμα τεμαχίου 1291 Εμβαδό=41174τμ

ΚΛΙΜΑΚΑ 1:5000

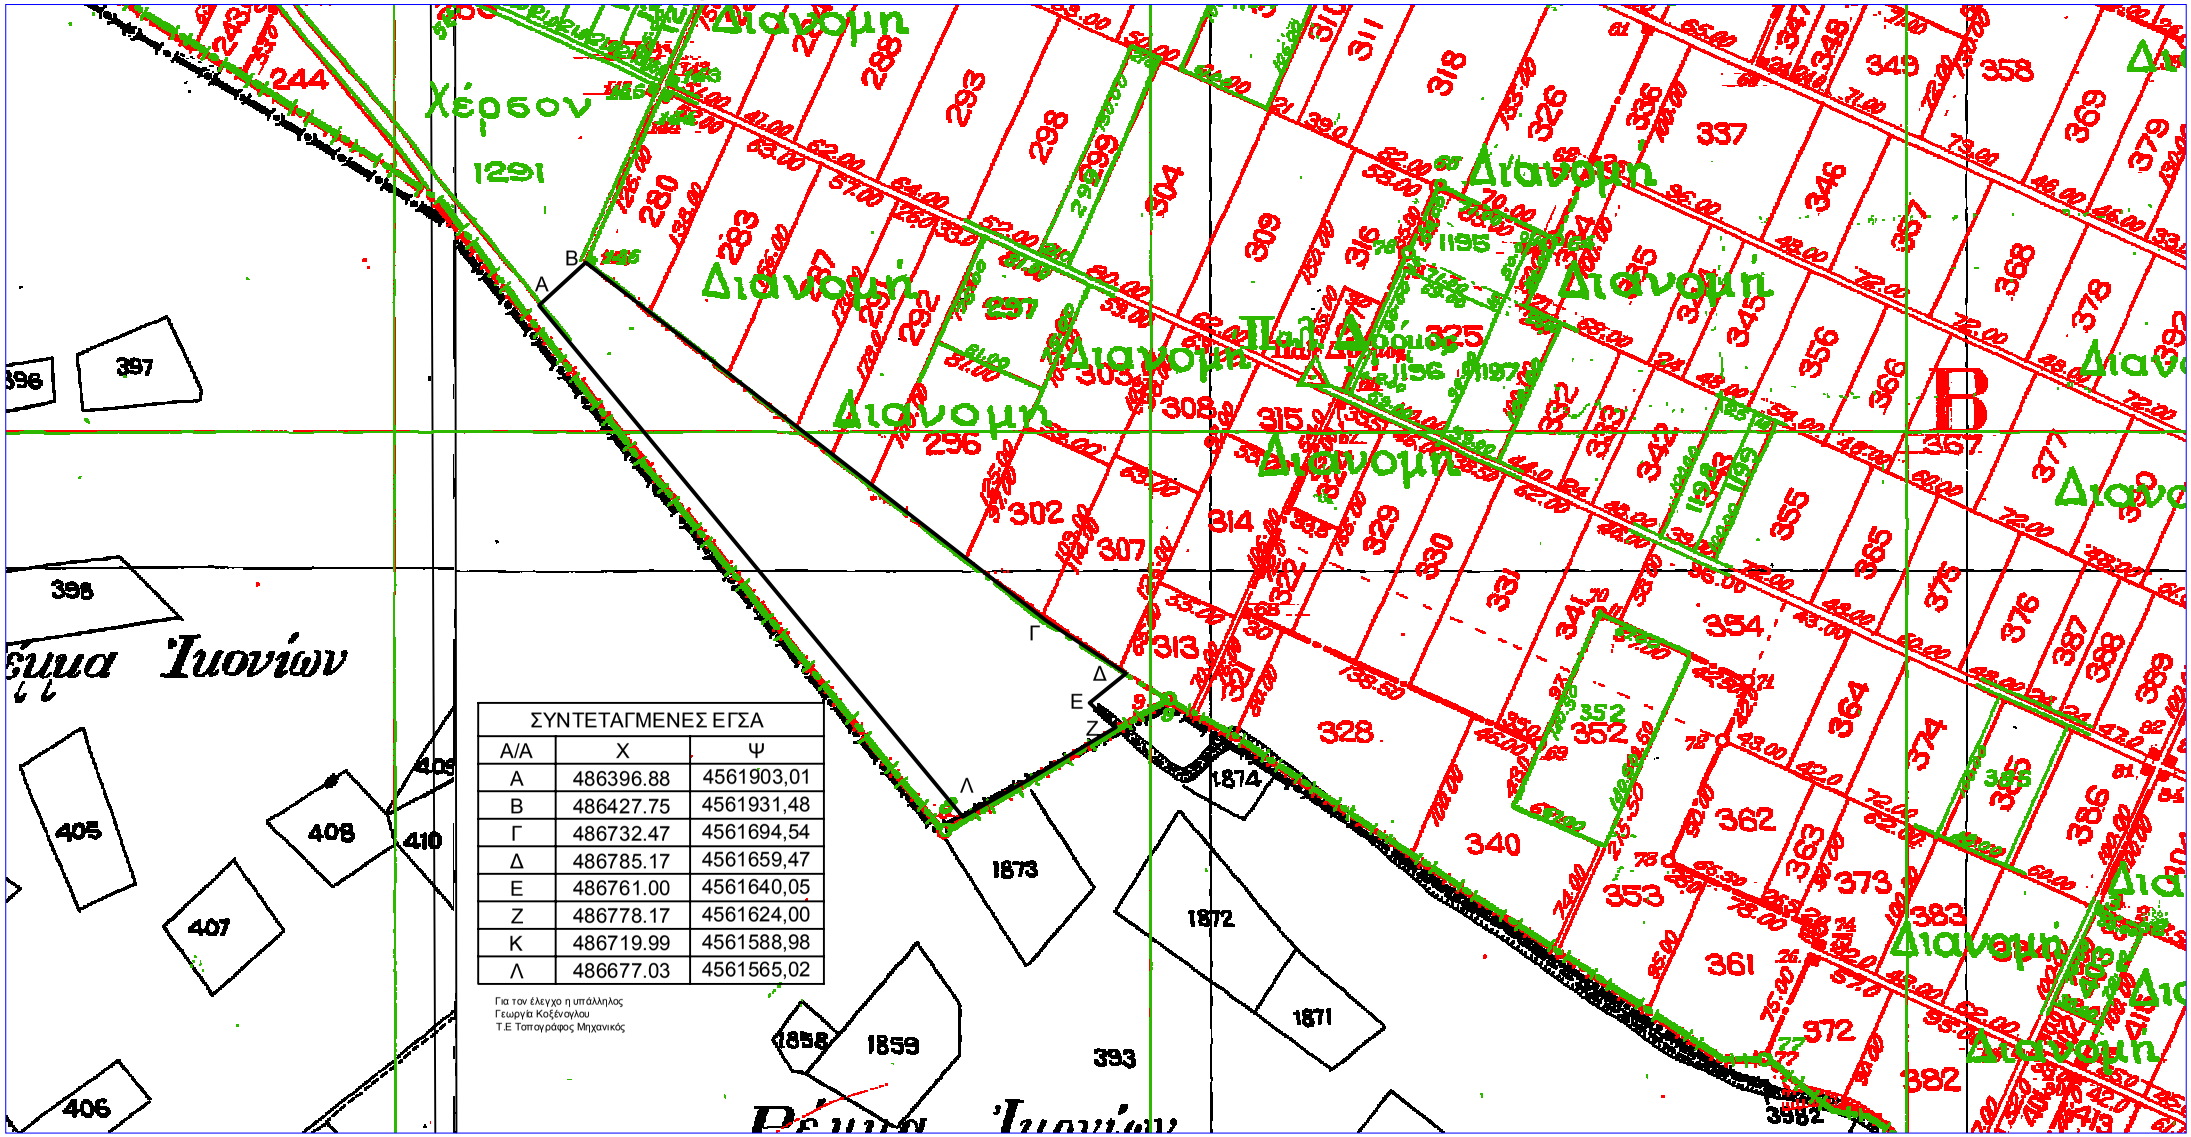

ΣΥΝΤΕΤΑΓΜΕΝΕΣ ΕΓΣΑ		
Α/Α	Χ	Ψ
Α	486396.88	4561903,01
Β	486427.75	4561931,48
Γ	486732.47	4561694,54
Δ	486785.17	4561659,47
Ε	486761.00	4561640,05
Ζ	486778.17	4561624,00
Κ	486719.99	4561588,98
Λ	486677.03	4561565,02

Για τον έλεγχο η υπάλληλος
Γεωργία Κοξένογλου
Τ.Ε Τοπογράφος Μηχανικός