

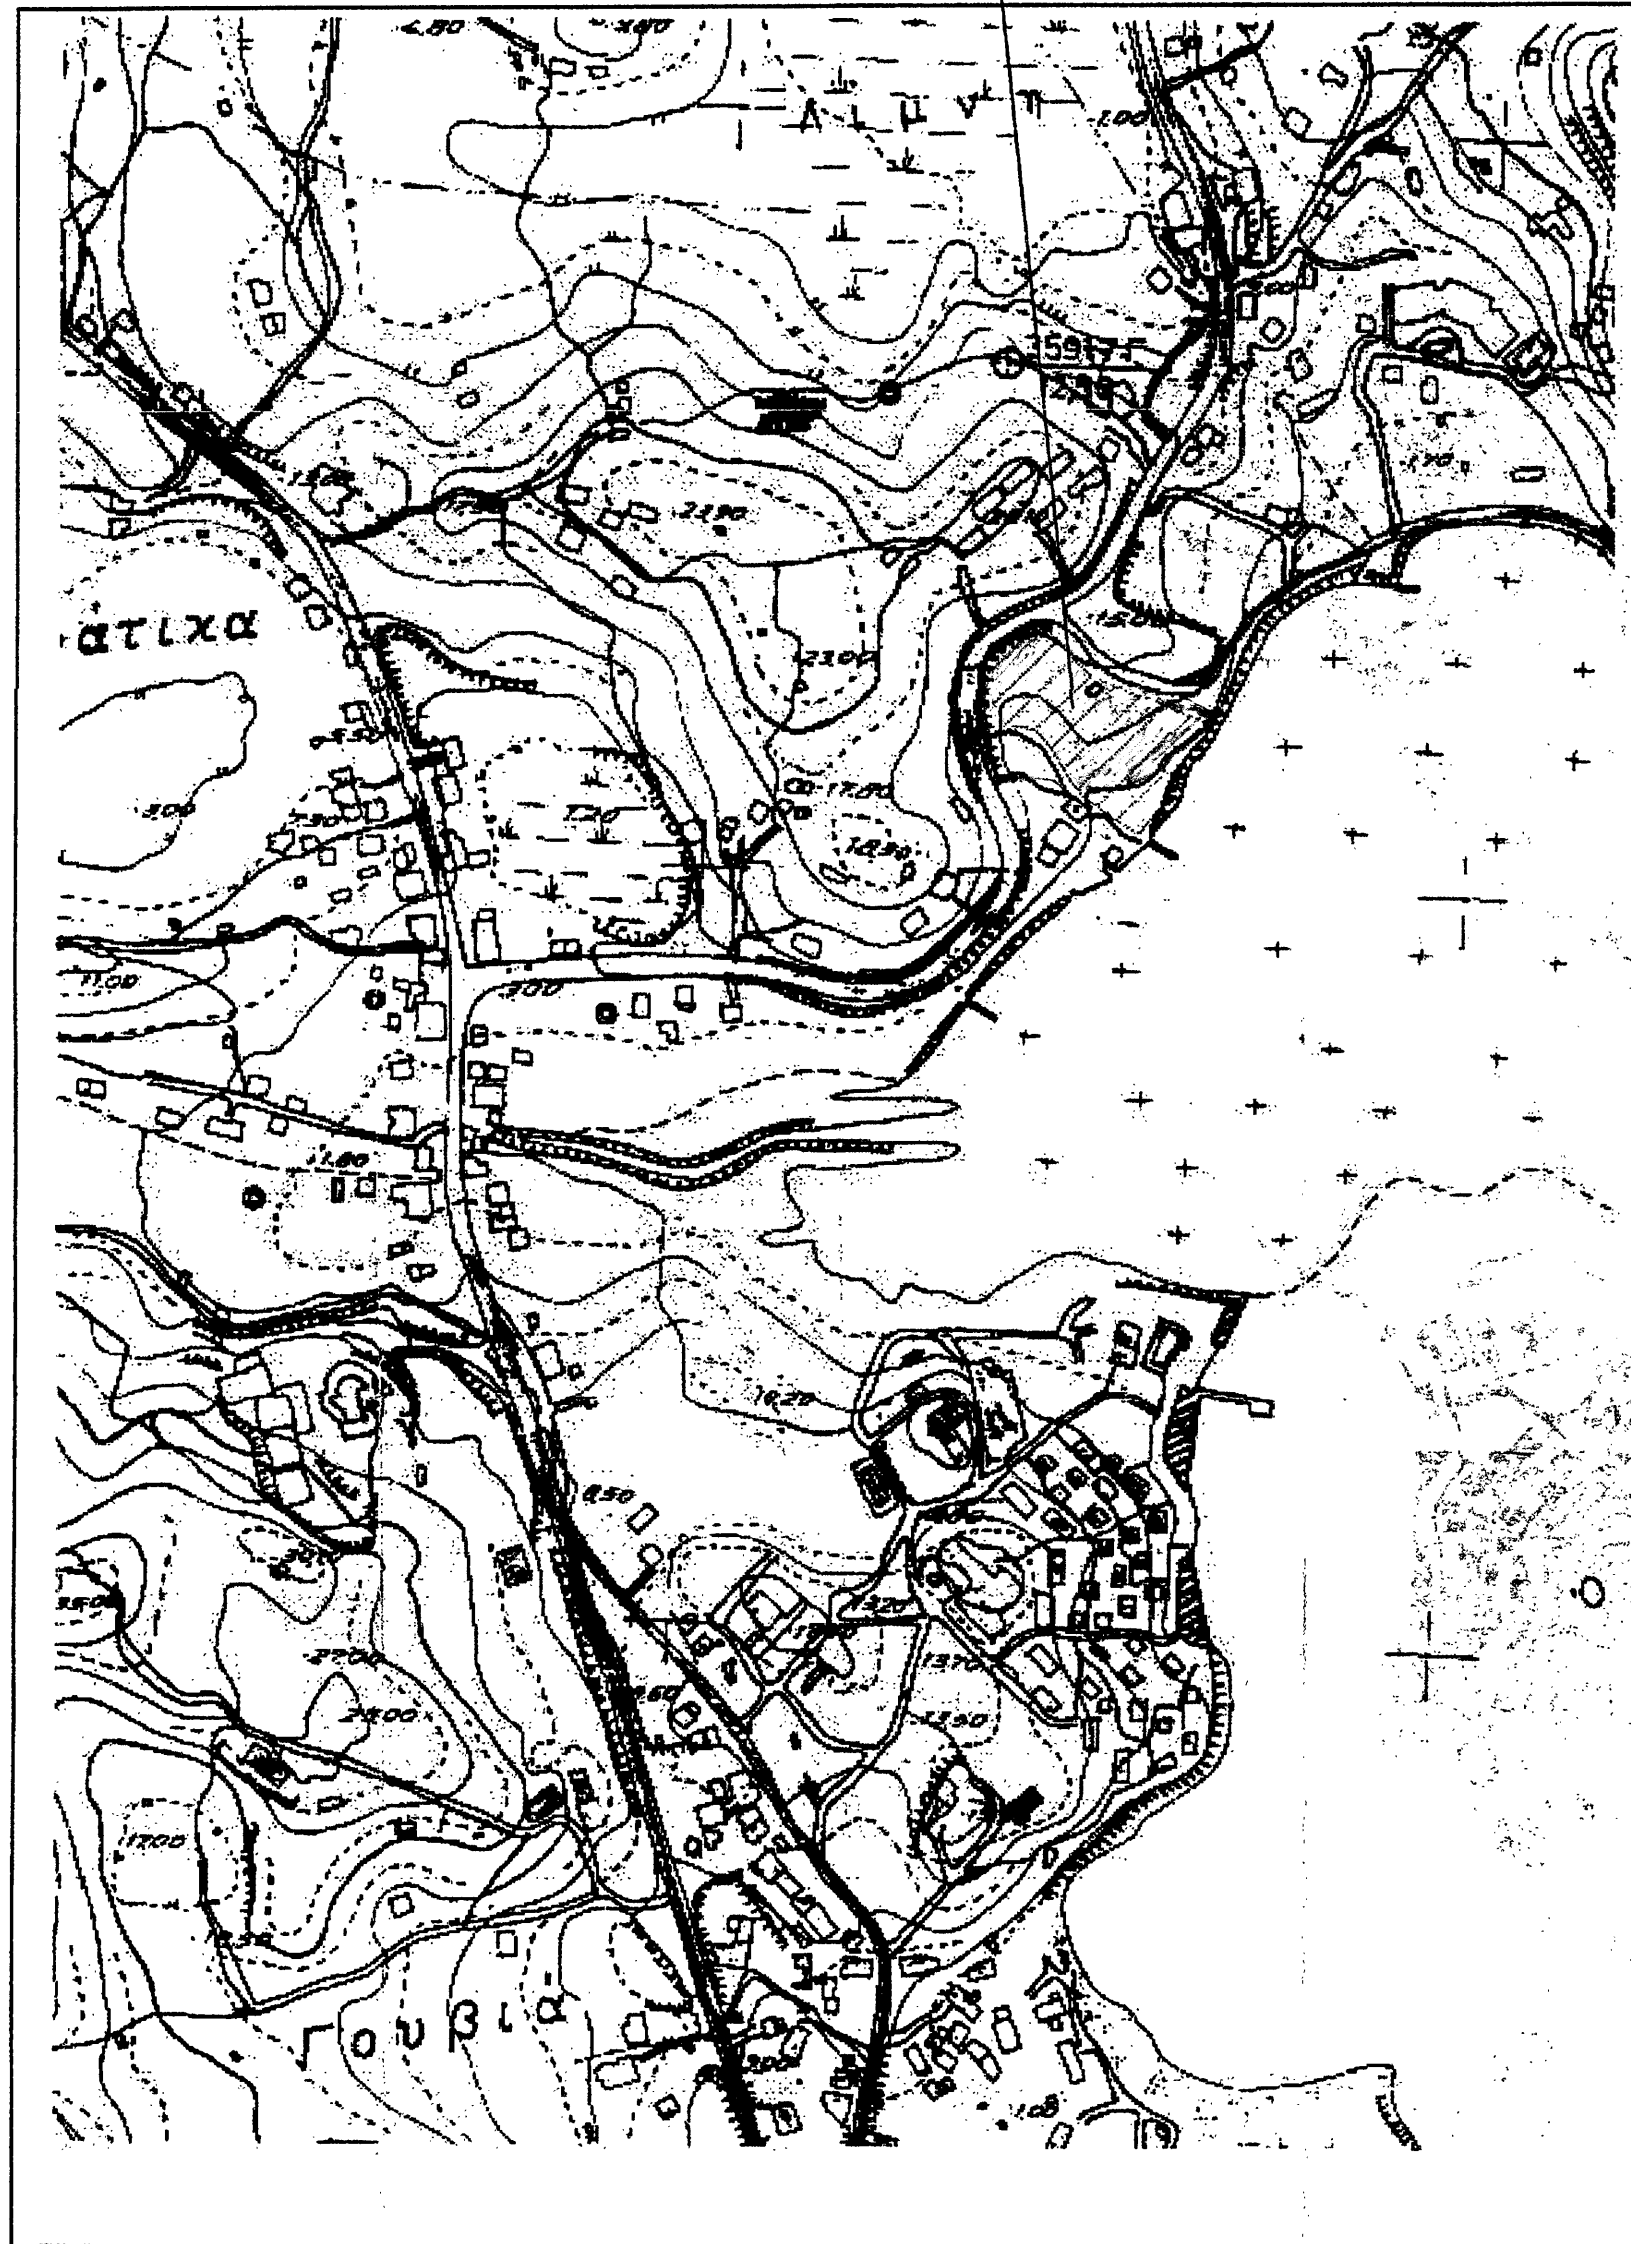


ΑΠΟΣΠΑΣΜΑ ΧΑΡΤΗ ΓΥΣ 1/5000
ΑΡΙΘΜΟΣ ΦΥΛΑΔΥ 4086.3
ΘΕΣΗ ΙΔΙΟΚΤΗΣΙΑΣ

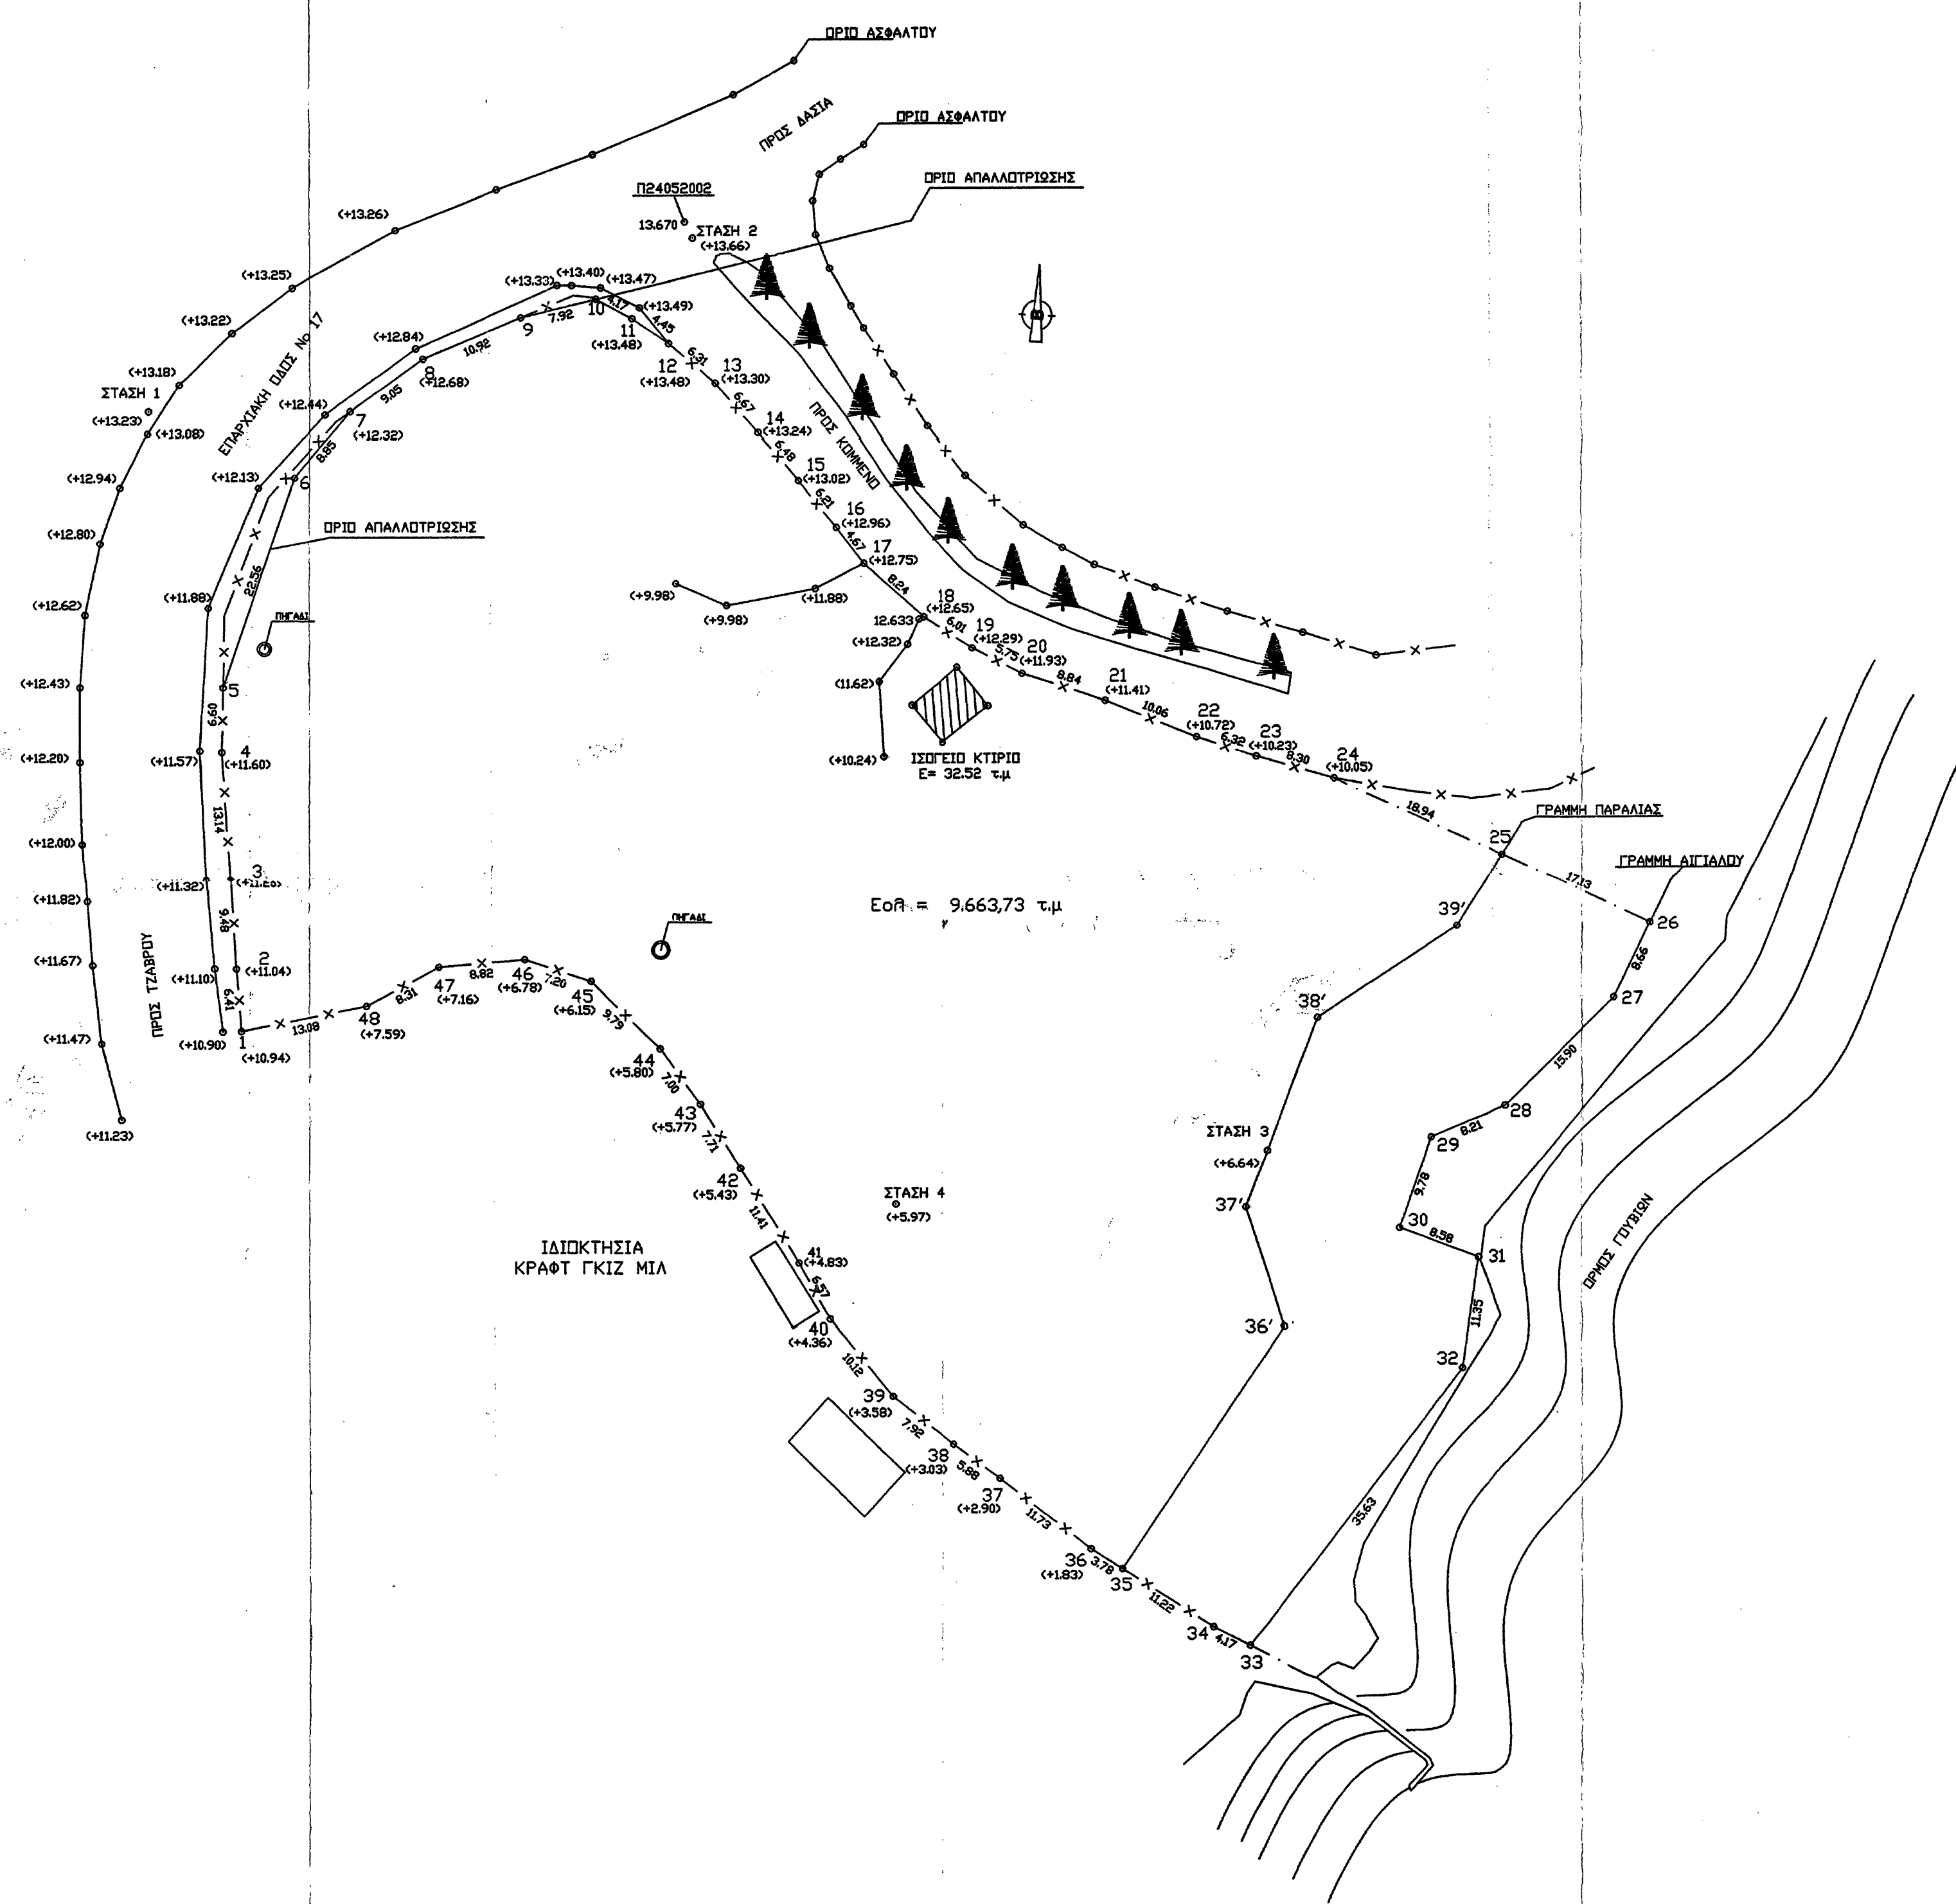


ΠΟΛΙΠΟΡΙΚΟ ΣΚΑΡΙΦΗΜΑ

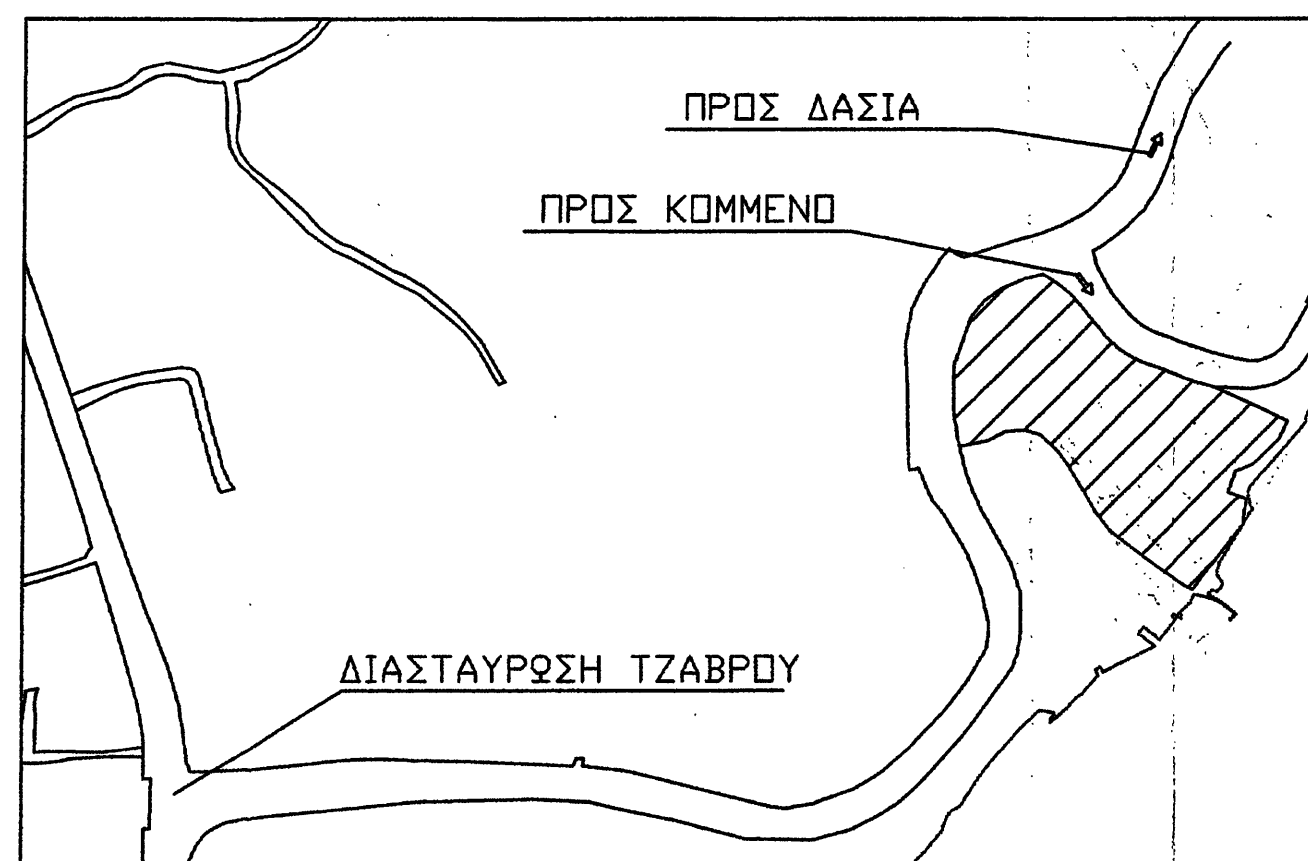

ΣΗΜΕΙΟ	X	Y
1	43162.43	4398178.66
2	43161.91	4398185.05
3	43161.27	4398194.50
4	43160.37	4398207.61
5	43160.50	4398214.20
6	43161.71	4398225.98
7	43173.39	4398242.37
8	43180.73	4398247.66
9	43190.91	4398251.97
10	43198.50	4398253.75
11	43202.16	4398251.75
12	43203.89	4398249.20
13	43210.64	4398243.16
14	43215.01	4398240.12
15	43214.23	4398235.20
16	43223.12	4398230.42
17	43226.02	4398226.75
18	43232.25	4398218.29
19	43237.32	4398210.86
20	43242.46	4398205.47
21	43250.85	4398212.71
22	43256.19	4398208.98
23	43266.12	4398205.98
24	43274.18	4398204.73
25	43291.40	4398196.84
26	43306.25	4398189.70
27	43313.22	4398181.99
28	43329.77	4398170.95
29	43334.13	4398167.79
30	43339.00	4398163.55
31	43339.05	4398155.58
32	43337.49	4398144.35
33	43335.64	4398131.14
34	43331.93	4398118.02
35	43328.65	4398103.97
36	43324.46	4398086.80
37	43320.19	4398063.18
38	43315.44	4398036.65
39	43312.19	4398014.52
40	43308.73	4397991.31
41	43304.48	4397965.01
42	43301.45	4397936.69
43	43298.31	4397907.40
44	43295.12	4397876.83
45	43291.20	4397843.71
46	43287.46	4397808.93
47	43282.87	4397773.14
48	43278.26	4397736.20

Προβολικό Σύστημα Ε.Γ.Σ.Α. '87:
Ελλειψοειδές : GRS 80
Προβολή : Εγκάρσια Μερκατορική
Συντελεστής κλίμακας : 0.9996
Αρχή συντεταγμένων : φ = 0° , λ = 24°
False Easting (c) : 500000 μ.


ΒΕΒΑΙΩΝΕΤΑΙ οτι οι παρακάτω
Η Έκταση που περιλαμβάνεται από τα όριά
(L.2.13...41.14.1.L) με έκταση 9.663,73 τ.μ
καταγράφεται ως ούρα έκτασης ούρα
έκταση επιληπτική έκταση 671 τ.μ. περί
του αρθρ. 3 του Ν. 9981/79.

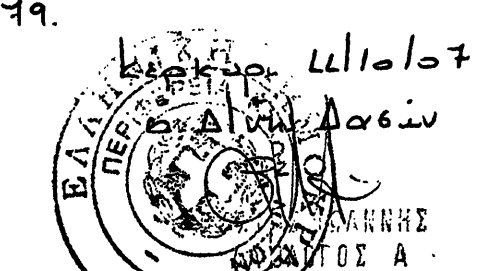


Το παρόν Τεχνικό Διαγράμμα είναι έργο των οφθρ.
13015/11-10-07 Από τον μετ και αναρτάται αναρ.
6η από την 2η.

ΑΓΡΟΤΕΜΑΧΙΟ ΥΠΟ ΣΤΟΙΧΕΙΑ 12.34.5...45.46.47.48.1 ΕΜΒΛΑΔΥ Ε= 9.663,73 τ.μ
229Η ΑΓΙΩΝΙΔΑ ΥΠΟ ΣΤΟΙΧΕΙΑ 25.26.27...35.36/37/38/39/25 ΕΜΒΛΑΔΥ Ε=152110 τ.μ

ΔΙΑΘΕΣΗ 651/77
ΤΟ ΑΓΡΟΤΕΜΑΧΙΟ ΠΟΥ ΦΑΙΝΕΤΑΙ ΣΤΟ ΠΑΡΟΝ ΤΟΠΟΓΡΑΦΙΚΟ ΒΡΙΣΚΕΤΑΙ
ΕΝΤΟΣ ΖΩΝΗΣ Α ΤΟΥ ΠΔ 3-1-79 ΜΕΚ 751/76-2-79 ΚΑΙ ΕΙΝΑΙ ΑΡΤΙΟ
ΚΑΙ ΟΙΚΟΔΟΜΗΣΙΜΟ ΚΑΤΑ ΚΑΝΟΝΑ ΣΥΜΦΩΝΑ ΜΕ ΤΙΣ ΙΣΧΥΟΥΣΕΣ ΣΗΜΕΡΑ
ΠΟΛΕΟΔΟΜΙΚΕΣ ΔΙΑΤΑΞΕΙΣ.
ΔΕΝ ΥΠΑΓΕΤΑΙ ΣΤΙΣ ΔΙΑΤΑΞΕΙΣ ΤΟΥ Ν1337/83 ΠΕΡΙ ΕΙΣΦΟΡΑΣ ΣΕ
ΓΗ ΚΑΙ ΣΕ ΧΡΗΜΑ
- ΤΑ ΟΡΙΑ ΚΑΙ ΤΑ ΛΟΙΠΑ ΣΤΟΙΧΕΙΑ ΤΑ ΥΠΕΔΕΙΕ Ο ΕΝΟΙΚΙΑΣΤΗΣ
- ΤΟ ΣΗΜΕΙΟ ΑΝΑΦΟΡΑΣ ΕΙΝΑΙ ΤΟ ΟΡΙΖΟΝΤΙΟΓΡΑΦΙΚΟ ΣΗΜΕΙΟ
ΚΤΗΜΑΤΟΔΟΤΗΤΟΥ Π24052001

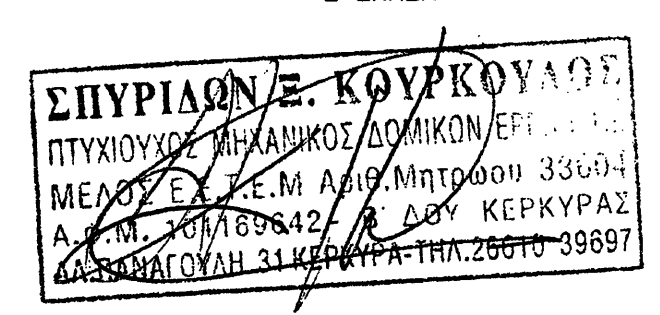

ΣΠΥΡΙΔΩΝ Ε. ΚΟΥΚΟΥΡΟΥΛΟΣ
ΠΟΛΙΤΙΚΟΣ ΜΗΧΑΝΙΚΟΣ Τ.Ε.
ΑΛ. ΠΑΝΑΓΟΥΛΗ 31-ΚΕΡΚΥΡΑ
ΤΗΛ.: 2661039697 κιν.: 6944252494

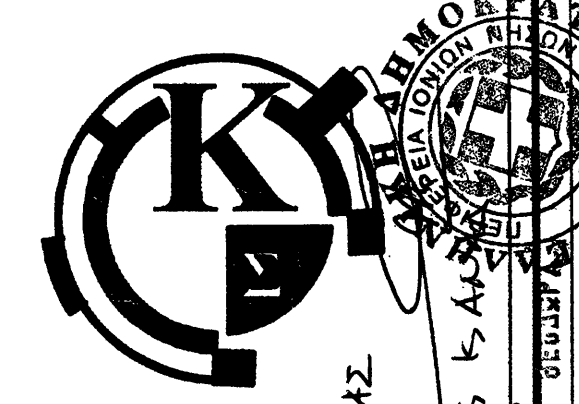

Εργασία	ΕΘΙΑΓΕ ΙΝΣΤΙΤΟΥΤΟ ΕΛΛΙΑΣ ΚΕΡΚΥΡΑΣ
Εργο	ΑΠΟΤΥΠΩΣΗ ΑΓΡΟΤΕΜΑΧΙΟΥ
Διεύθυνση	"ΚΟΚΚΙΝΟ" - ΔΗΜΟΥ ΚΕΡΚΥΡΑΙΩΝ - ΣΠΥΡΙΔΩΝ Ε. ΚΟΥΚΟΥΡΟΥΛΟΣ

Μελετητής
ΣΠΥΡΙΔΩΝ Ε. ΚΟΥΚΟΥΡΟΥΛΟΣ ΠΟΛ.ΜΗΧΑΝΙΚΟΣ Τ.Ε.

Σημείο μελέτης
T1

Θέμα	ΤΟΠΟΓΡΑΦΙΚΟ ΔΙΑΓΡΑΜΜΑ	Κλίμακα: 1 : 500
Σφραγίδα	ΣΠΥΡΙΔΩΝ Ε. ΚΟΥΚΟΥΡΟΥΛΟΣ ΠΤΥΧΙΟΥΧΟΣ ΜΗΧΑΝΙΚΟΣ ΔΟΜΙΚΩΝ ΕΡΓΩΝ Τ.Ε. ΜΕΛΟΣ Ε.Ε.Τ.Ε.Μ. Αριθμ. Μητρώου 33694 Α.Φ.Μ. 18 199642 Α ΔΟΥ ΚΕΡΚΥΡΑΣ ΑΛ. ΠΑΝΑΓΟΥΛΗ 31 ΚΕΡΚΥΡΑ ΤΗΛ. 26610 39697	Υπογραφή Ημερομηνία 22-08-07