


Οδοιπορικό ακαρίφημα - Δορυφορική λήψη



Χάρτης Γ.Υ.Σ. - κλίμακα 1:5,000 / α.φ. 3262\_8

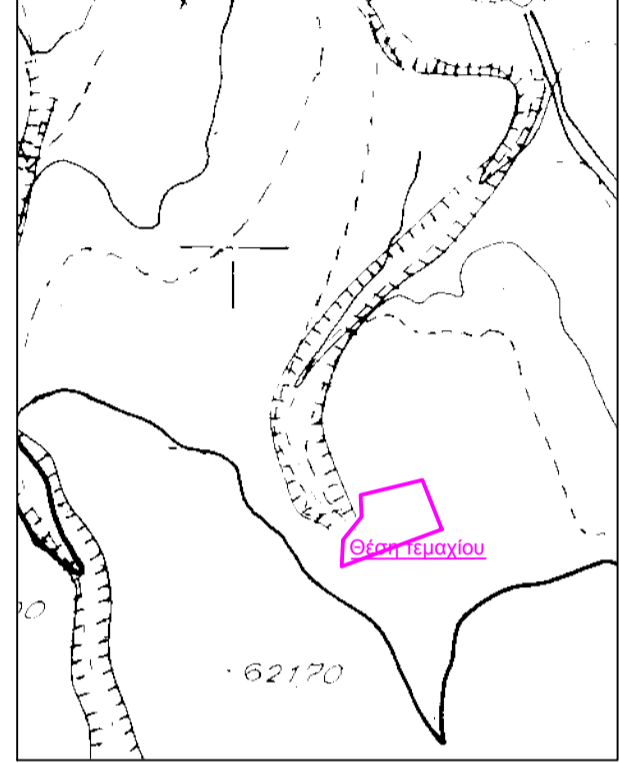

Χάρτης Γ.Υ.Σ. - ΒΕΥΗ (κλίμ. 1:50,000)



Απόσπασμα διαγράμματος Αναδασμού Παλαίστρας 2009-2016 (κλίμ. 1:5,000)



**Δήλωση Οριοδείκτη**


Ο κάτωθι υπογράφων Δαφόπουλος Αθανάσιος, δηλώνω υπευθύνως ότι τα όρια του γηπέδου με στοιχεία ΑΒΓΔΕΖΑ, όπως φαίνονται στο παρόν τοπογραφικό διάγραμμα, είναι ορθά και τέθηκαν κατόπιν υποδείξεώς μου.

Ο ΔΗΛΩΝ

**Πίνακας Συντεταγμένων των κορυφών του ΑΒΓΔΕΖΑ**

α/α	X	Y	Αποστάσεις
A	289317.226	4520112.897	A - B: 70.71
B	289250.905	4520088.366	B - Γ: 17.53
Γ	289251.740	4520105.879	Γ - Δ: 19.60
Δ	289264.036	4520121.143	Δ - Ε: 14.35
Ε	289263.423	4520135.477	Ε - Ζ: 42.06
Ζ	289304.295	4520145.383	Ζ - Α: 34.96

Εμβαδόν τεμαχίου = 2134.00 τ.μ.

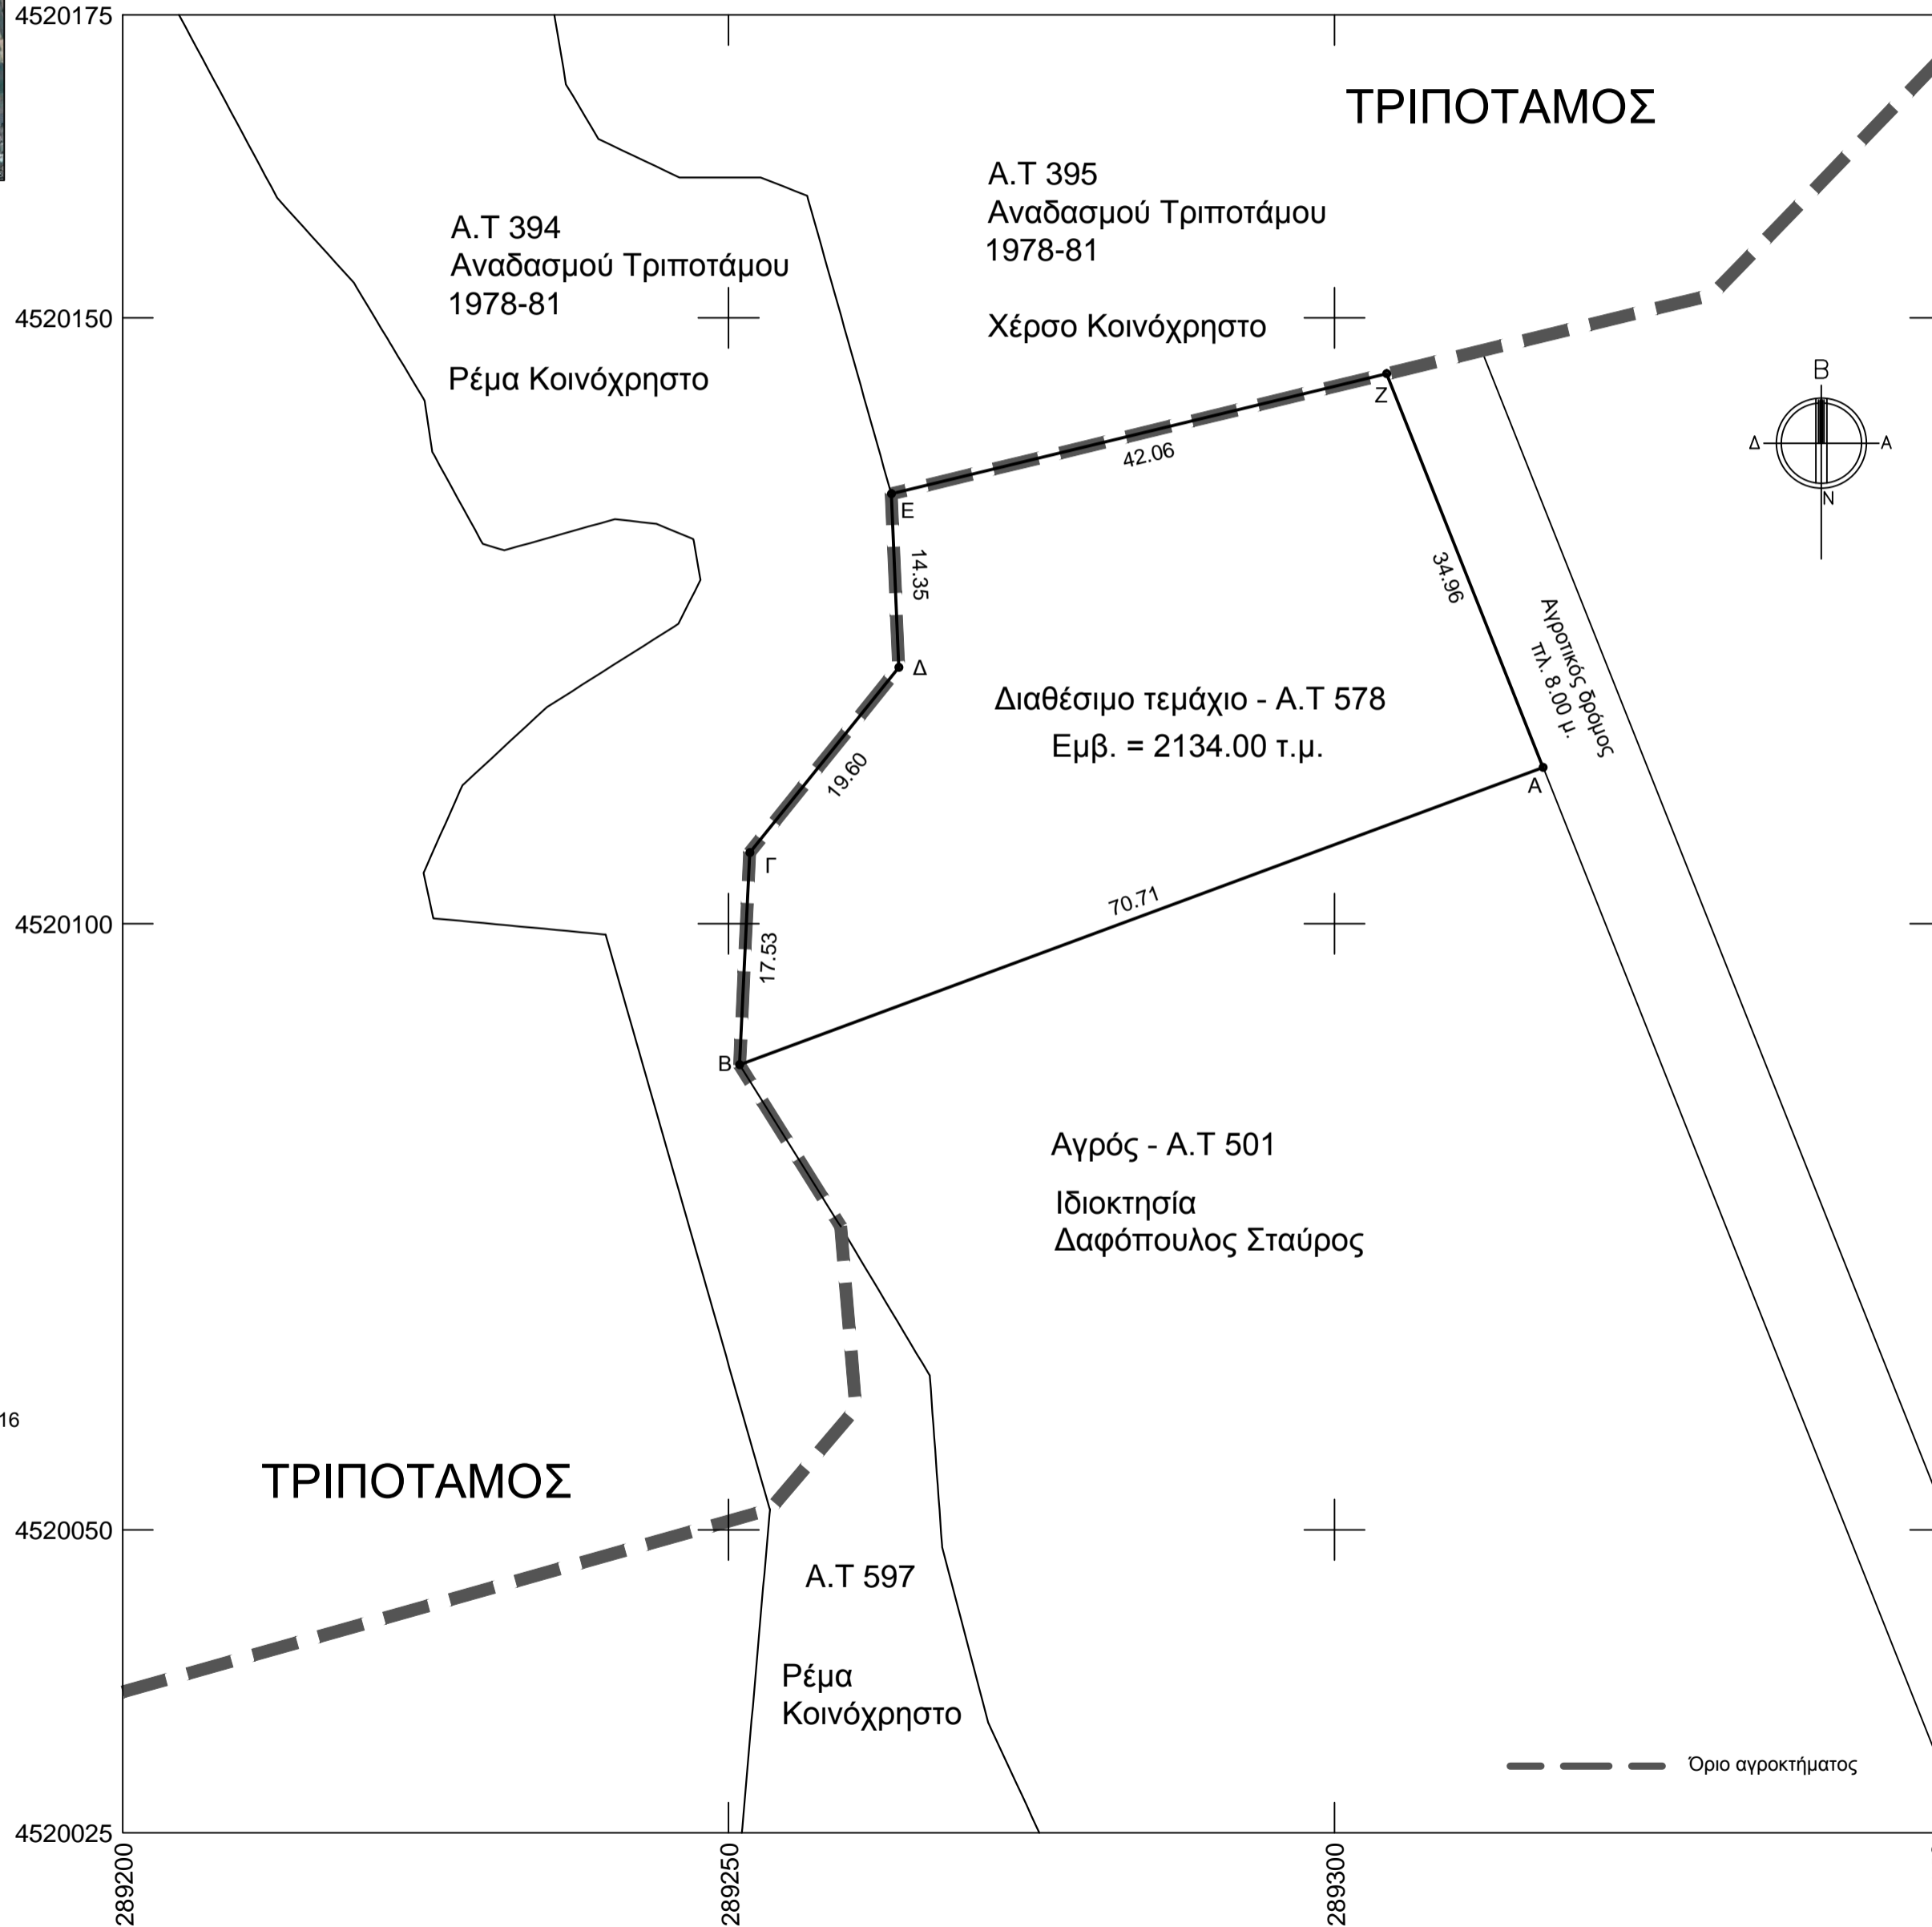

**ΔΗΛΩΣΗ ΜΗΧΑΝΙΚΟΥ**

Δηλώνεται υπεύθυνα ότι:

- Το υπό τα στοιχεία ΑΒΓΔΕΖΑ Γήπεδο, κείται εκτός Σχεδίου Πόλεως και εκτός Οικισμού.
- Υπάρχει Ρέμα σε απόσταση 20 μ. από αυτό, δεν περνάει από αυτό εναέρια γραμμή μεταφοράς ρεύματος υψηλής τάσης ούτε υπόγειος αγωγός φυσικού αερίου.
- Για το εν θέματι Γήπεδο δεν ισχύουν οι σχετικές διατάξεις του Ν. 1337/83 περί εισφοράς σε γη και χρήση, αφού είναι εκτός Σχεδίου Πόλεως.
- Για την εν θέματι περιοχή δεν λειτουργεί Κτηματολογικό Γραφείο την περίοδο σύνταξης του παρόντος.
- Οι συντεταγμένες που αναφέρονται στο παρόν Τοπογραφικό Διάγραμμα είναι στο Ελληνικό Γεωδαπικό Σύστημα Αναφοράς 1987 (Ε.Γ.Σ.Α. '87).
- Το υπό τα στοιχεία ΑΒΓΔΕΖΑ Γήπεδο έχει εμβαδόν Ε= 2134.00 τ.μ.

Ο ΜΗΧΑΝΙΚΟΣ

**ΤΕΧΝΙΚΟ ΓΡΑΦΕΙΟ**  
**ΜΑΓΓΟΣ ΠΑΥΛ. ΗΛΙΑΣ**  
 ΑΓΡΟΝΟΜΟΣ ΤΟΠΟΓΡΑΦΟΣ ΜΗΧΑΝΙΚΟΣ  
 Ανθέων 9, ΦΛΩΡΙΝΑ

---

**ΕΡΓΟΔΟΤΗΣ :** Δαφόπουλος Αθανάσιος

---

**ΘΕΣΗ :** Αγρόκτημα Παλαίστρας  
 Τ.Κ. Παλαίστρας - Δήμος Φλώρινας  
 Π.Ε. Φλώρινας

---

**ΜΕΛΕΤΗ :** Μάγγος Ηλίας  
 Αγρονόμος Τοπογράφος Μηχανικός

---

**ΘΕΜΑ ΣΧΕΔΙΟΥ:**  
**ΤΟΠΟΓΡΑΦΙΚΟ ΔΙΑΓΡΑΜΜΑ**  
 Διαθέσιμου αγρού υπ. αριθμ 578 του Αναδασμού  
 Παλαίστρας 2009-2016

---

**ΚΛΙΜΑΚΑ :** 1: 500

---

**ΗΜΕΡΟΜΗΝΙΑ :** ΙΟΥΝΙΟΣ 2018

---

**ΥΠΟΓΡΑΦΗ ΣΦΡΑΓΙΔΑ ΜΗΧΑΝΙΚΟΥ :**