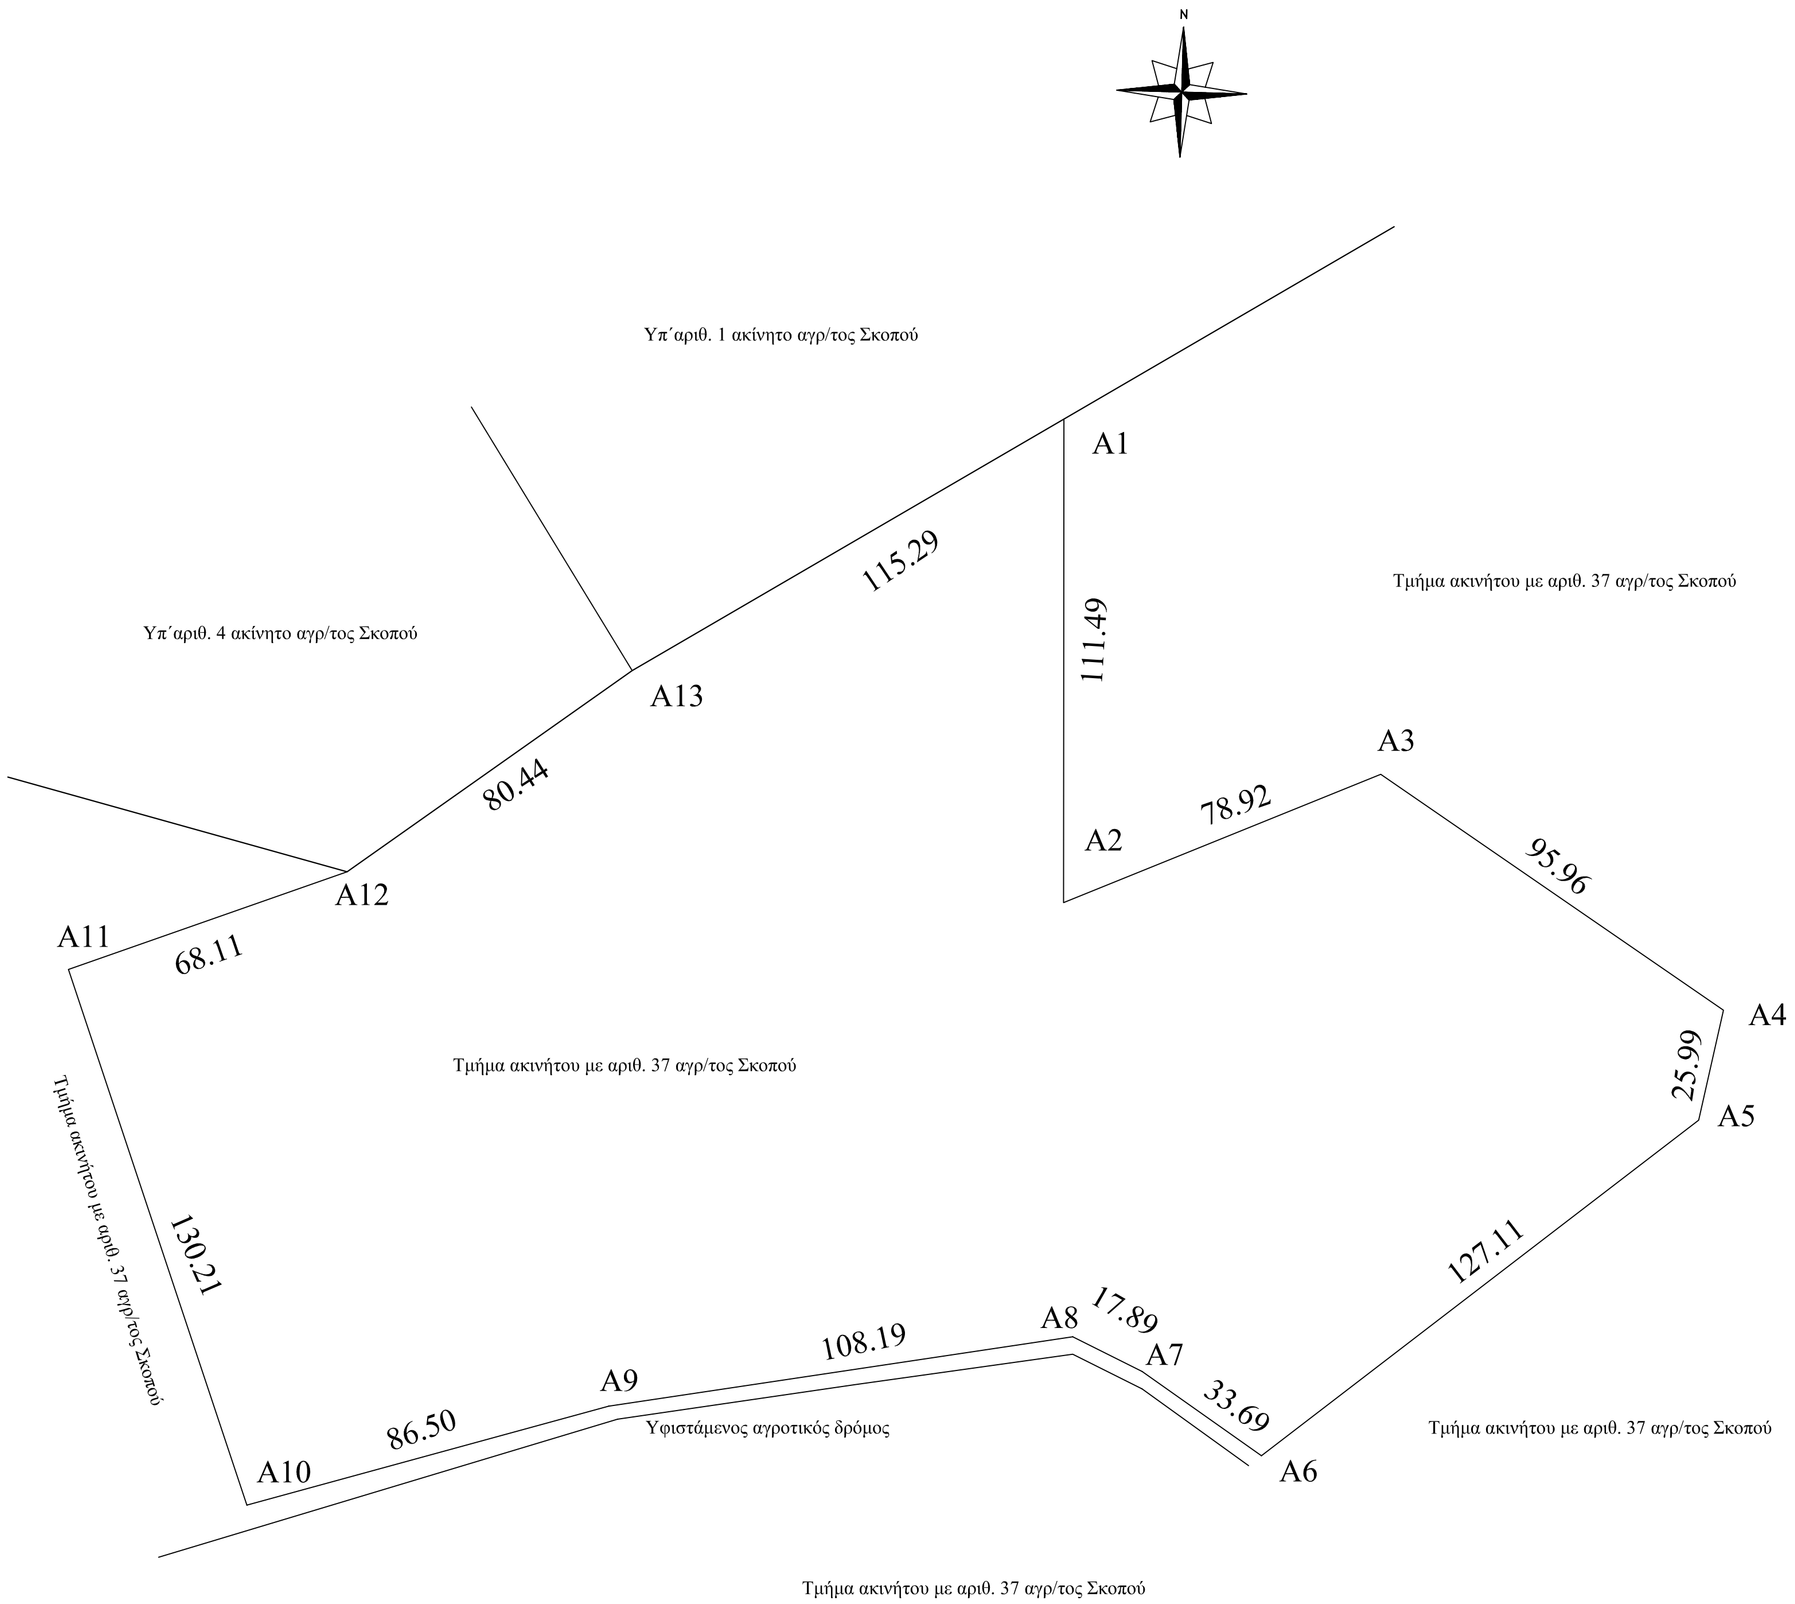

ΑΠΟΣΠΑΣΜΑ ΧΑΡΤΗ ΓΥΣ 1:50.000 ΦΥΛΛΟ ΒΕΥΗΣ

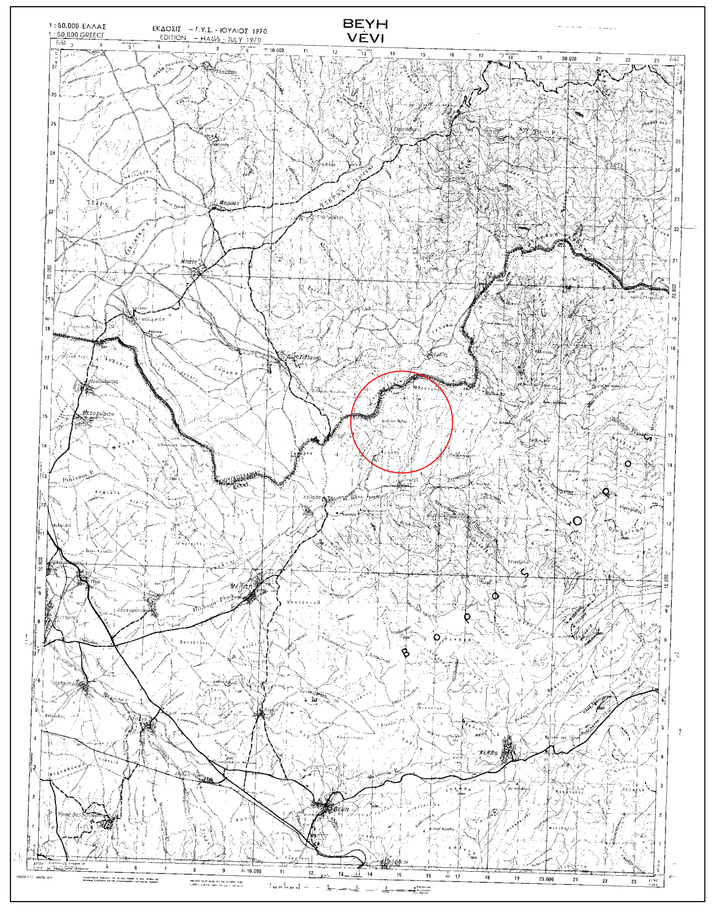

ΔΗΛΩΣΗ ΙΔΙΟΚΤΗΤΗ (Ν.4030/2011)

Ο υπογράφων δηλώνω υπεύθυνα ότι:

Τα αρχικά υλοποιημένα όρια του αγροτεμαχίου υποδείχθηκαν από εμένα και ευθύνομαι για την ακρίβεια των ορίων του ακινήτου

ΟΡΟΙ ΔΟΜΗΣΗΣ

Π.Δ./24-4-85(ΦΕΚ 270Δ/31-05-85)

Όπως τροποποιήθηκε και ισχύει.

ΑΡΤΙΟΤΗΤΑ : Εμβαδόν 4.000 τ.μ. ή κατά παρέκλιση

ΚΑΛΥΨΗ : 10% της επιφ. του γηπέδου ή κατά παρέκλιση

ΣΥΝΤΕΛΕΣΤΗΣ ΔΟΜΗΣΗΣ : 0.2 ή κατά παρέκλιση

ΜΕΓΙΣΤΟΣ ΑΡΙΘΜΟΣ ΟΡΟΦΩΝ : 2 ή κατά παρέκλιση

ΜΕΓΙΣΤΟ ΥΨΟΣ ΟΡΟΦΩΝ : 7,5 μ. ή κατά παρέκλιση

ΑΠΟΣΤΑΣΕΙΣ ΑΠΟ ΟΡΙΑ : 15 μ. ή κατά παρέκλιση

ΒΕΒΑΙΩΣΗ Ν. 651/77

Το ακίνητο δεν υπάγεται στις διατάξεις του Ν. 1337/83 και συνεπώς δεν οφείλει εισφορά σε γη και χρήμα.

Δεν διέρχονται γραμμές μεταφοράς ρεύματος υψηλής τάσης σε απόσταση 20,00 μ. Δεν διέρχεται ρέμμα σε απόσταση 20,00 μ.

ΣΥΝΤΕΤΑΓΜΕΝΕΣ ΚΟΡΥΦΩΝ ΣΤΟ ΣΥΣΤΗΜΑ ΕΓΣΑ

A1	300985,97	4528301,64	A9	300881,00	4528074,00
A2	300985,88	4528190,14	A10	300797,56	4528051,19
A3	301059,05	4528219,71	A11	300756,39	4528174,72
A4	301138,10	4528165,31	A12	300820,67	4528197,23
A5	301132,36	4528139,97	A13	300886,40	4528243,62
A6	301031,53	4528062,57			
A7	301004,00	4528082,00			
A8	300988,00	4528090,00			

ΥΠΕΥΘΥΝΗ ΔΗΛΩΣΗ

Ο κάτωθι υπογεγραμμένος ΣΙΔΗΡΟΠΟΥΛΟΣ ΔΗΜΗΤΡΙΟΣ Πολιτικός Μηχανικός δηλώνω υπευθύνως κι εν γνώσει των συνεπειών του Νόμου ότι το αποτυπωμένο ακίνητο με εμβαδό Ε = 50.679 τ.μ.και αριθμό τμ. 37 βρίσκεται σε αγροτική έκταση στην κτηματική περιοχή Σκοπού του Δ. Φλώρινας εκτός εγκεκριμένου ρυμοτομικού σχεδίου, και δεν είναι άρτιο και οικοδομήσιμο. Η περιοχή δεν έχει ενταχθεί στο Ν. 2308/95 για το Εθνικό Κτηματολόγιο και είναι εκτός NATURA. Εντός του ακίνητου δεν υπάρχει αυθαίρετο κτίσμα ή αυθαίρετη κατασκευή.

Το εμβαδό υπολογίστηκε από τις ορθογώνιες συντεταγμένες.

$E = 1/2 \Sigma y_i * (x_{i+1} - x_{i-1})$

ΕΡΓΟΔΟΤΗΣ

ΣΤΑΚΙΝΟΣ ΙΩΑΝΝΗΣ

ΤΙΤΛΟΣ ΜΕΛΕΤΗΣ

ΤΟΠΟΓΡΑΦΙΚΟ ΔΙΑΓΡΑΜΜΑ ΑΓΡΟΥ
ΤΜΗΜΑ ΑΡΙΘ. 37 ΑΚΙΝΗΤΟΥ
ΠΕΡΙΟΧΗΣ ΑΓΡ/ΤΟΣ ΣΚΟΠΟΥ

ΠΕΡΙΟΧΗ ΜΕΛΕΤΗΣ

Τ.Κ. ΣΚΟΠΟΥ
ΔΗΜΟΥ ΦΛΩΡΙΝΑΣ
ΠΕ. ΕΝΟΤΗΤΑΣ ΦΛΩΡΙΝΑΣ

ΣΙΔΗΡΟΠΟΥΛΟΣ ΔΗΜΗΤΡΙΟΣ
ΠΟΛΙΤΙΚΟΣ ΜΗΧΑΝΙΚΟΣ

ΘΕΜΑ ΣΧΕΔΙΟΥ	ΚΛΙΜΑΚΑ	1:1000
ΤΟΠΟΓΡΑΦΙΚΟ ΔΙΑΓΡΑΜΜΑ	ΑΡ. ΣΧΕΔΙΟΥ	Α1
Ο ΣΥΝΤΑΞΑΣ	ΘΕΩΡΗΣΗ	