


Απόσπασμα Τοπογραφικού Διαγράμματος τεμ. 646
του ΑΝΑΔΑΣΜΟΥ έτους 1998
του Αγροκτήματος «ΚΙΒΩΤΟΣ» Ν. Γρεβενών
Κλίμακα 1:5000
(Συνημμένο στην 1/2020 Απόφαση της Επιτροπής Θεμάτων Γης και
Επίλυσης Διαφορών Π.Ε. Γρεβενών)

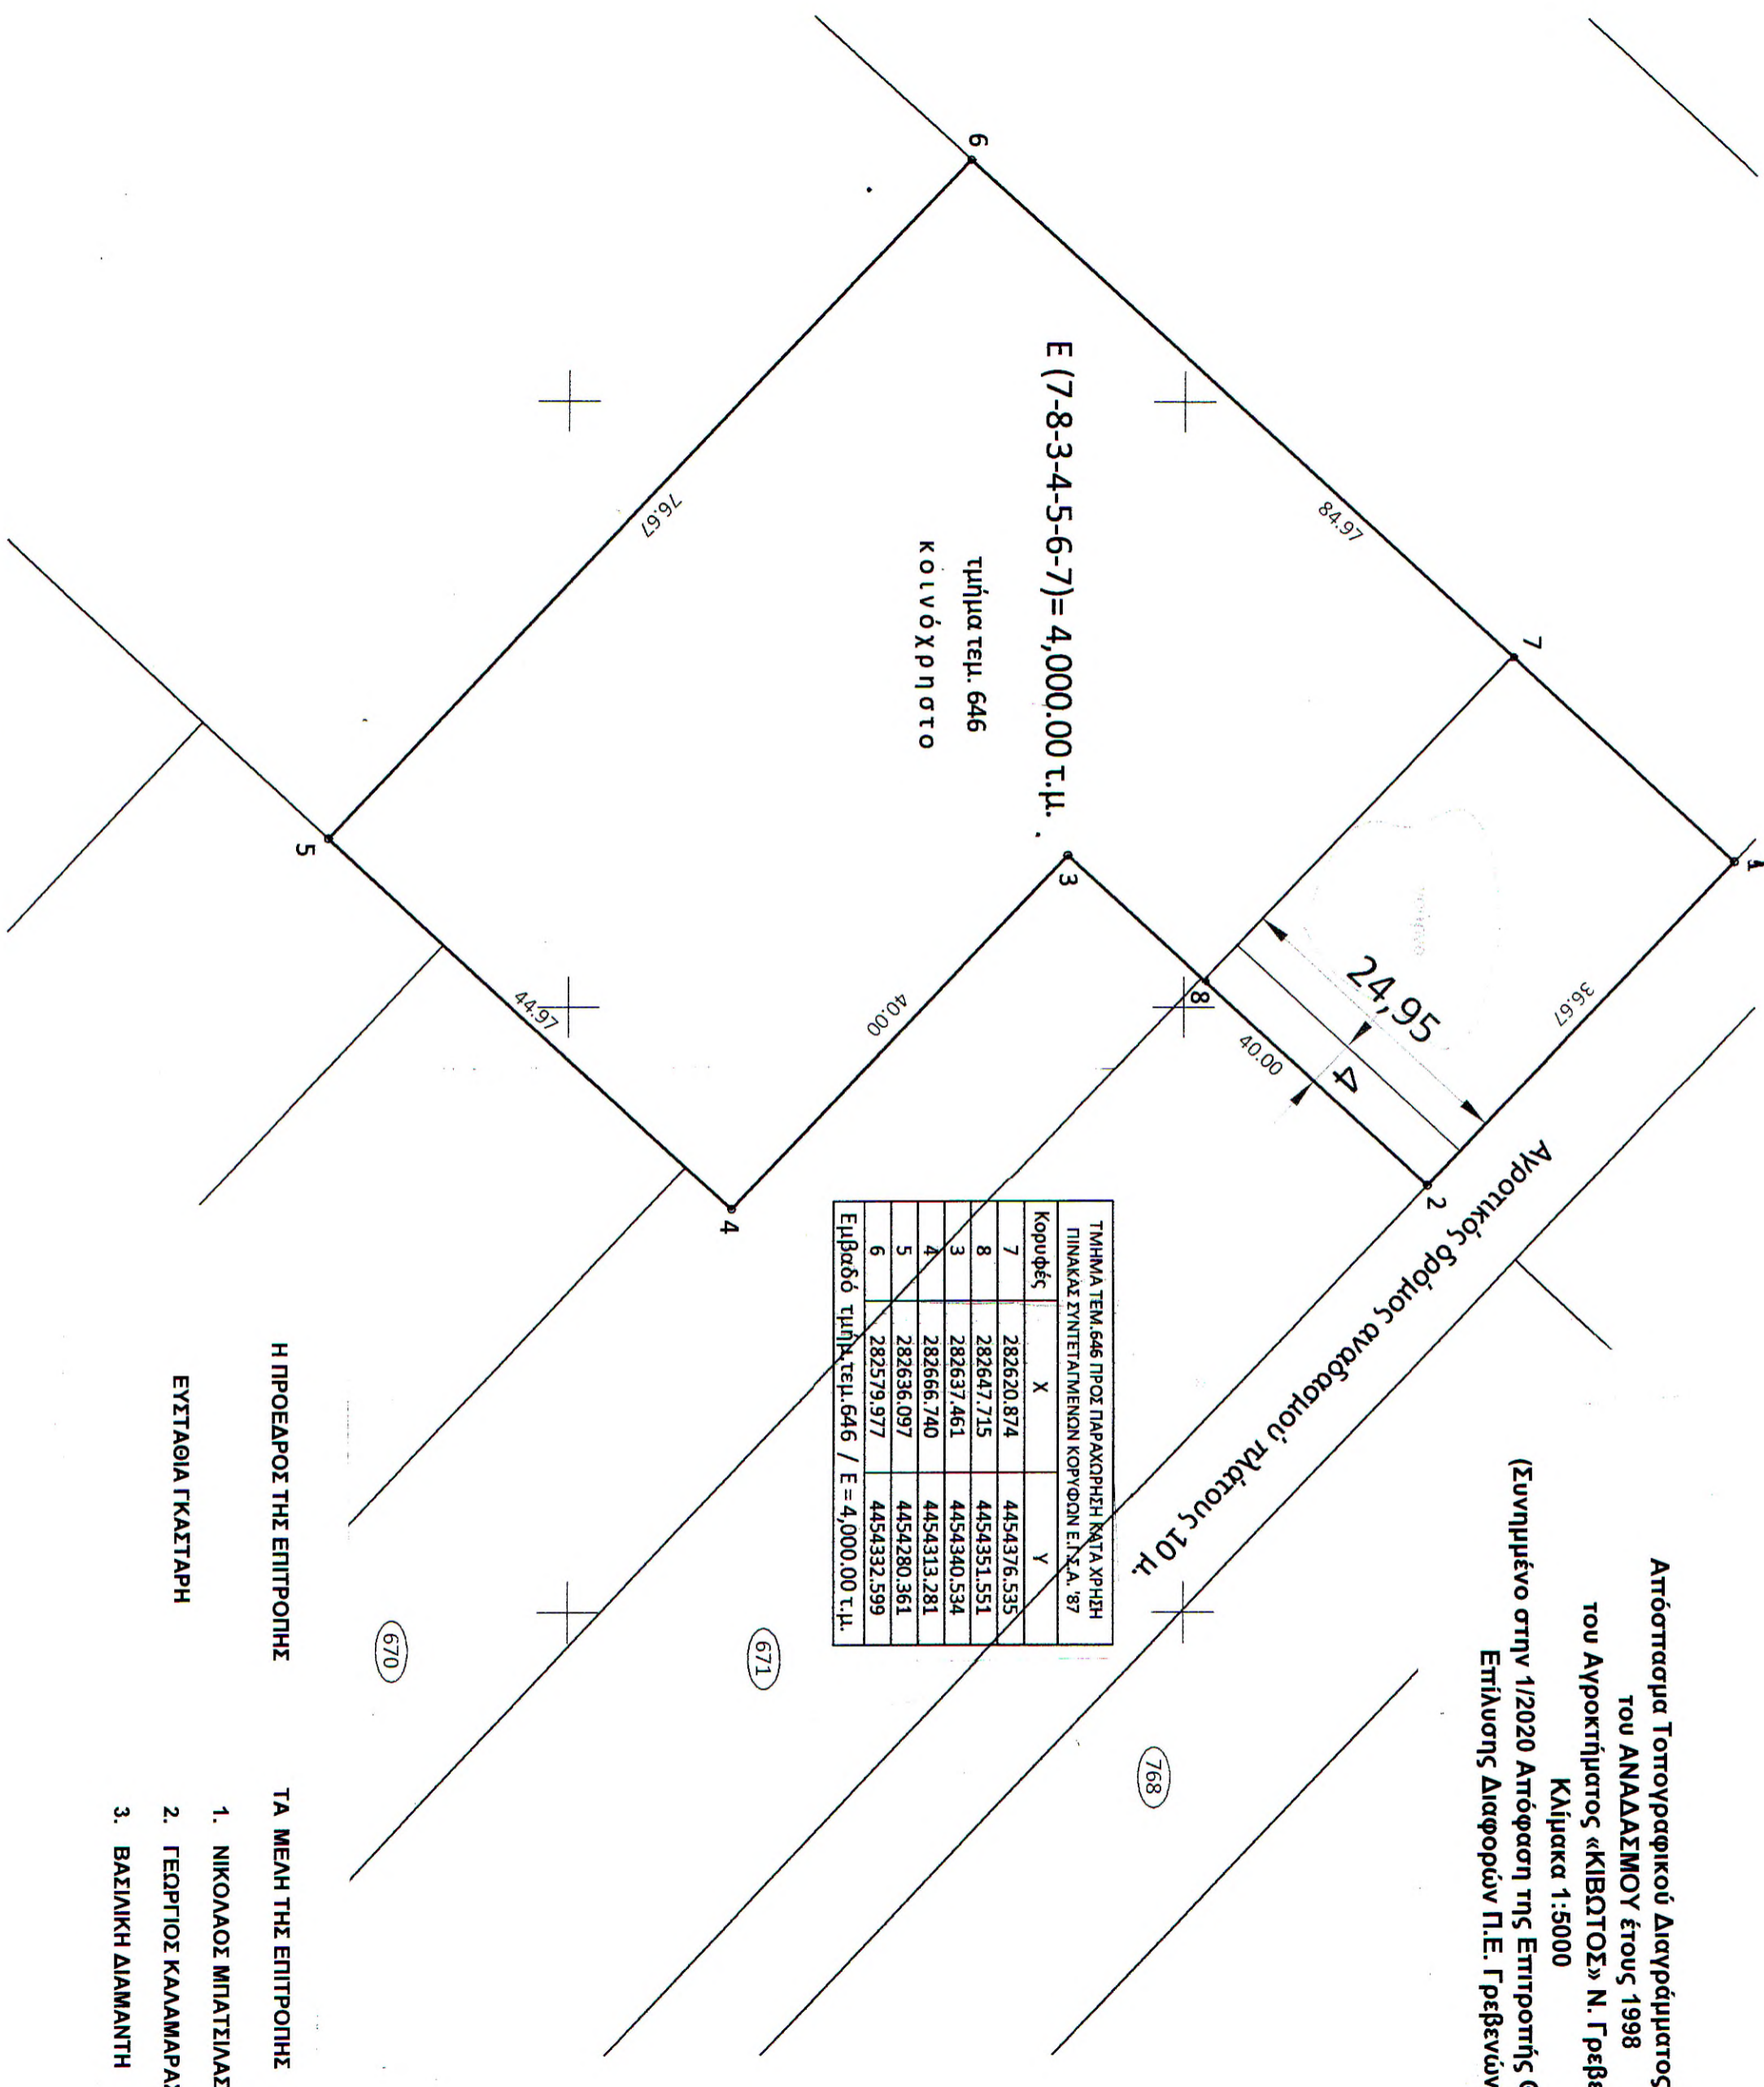

ΤΜΗΜΑ ΤΕΜ. 646 ΠΡΟΣ ΠΑΡΑΧΩΡΗΣΗ ΚΑΤΑ ΧΡΗΣΗ
ΠΙΝΑΚΑΣ ΣΥΝΤΕΤΑΓΜΕΝΩΝ ΚΟΡΥΦΩΝ Ε.Γ.Σ.Α. '87

Κορυφή	X	Y
7	282620.874	4454376.535
8	282647.715	4454351.551
3	282637.461	4454340.534
4	282666.740	4454313.281
5	282636.097	4454280.361
6	282579.977	4454332.599

Εμβαδό τμήμα τεμ. 646 / E = 4,000.00 τ.μ.

Η ΠΡΟΕΔΡΟΣ ΤΗΣ ΕΠΙΤΡΟΠΗΣ ΤΑ ΜΕΛΗ ΤΗΣ ΕΠΙΤΡΟΠΗΣ

- ΕΥΣΤΑΘΙΑ ΓΚΑΣΤΑΡΗ
1. ΝΙΚΟΛΑΟΣ ΜΠΑΤΣΙΑΣ
 2. ΓΕΩΡΓΙΟΣ ΚΑΛΑΜΑΡΑΣ
 3. ΒΑΣΙΛΙΚΗ ΔΙΑΜΑΝΤΗ