ΑΠΟΣΠΑΣΜΑ
ΑΡΓΟΚΤΗΜΑΤΟΣ
"ΣΕΚΕΛΕΡ"

ΕΓΣΑ 87

ΟΡΙΣΤΙΚΗ ΔΙΑΝΟΜΗ 1930

ΚΛΙΜΑΚΑ 1: 5000

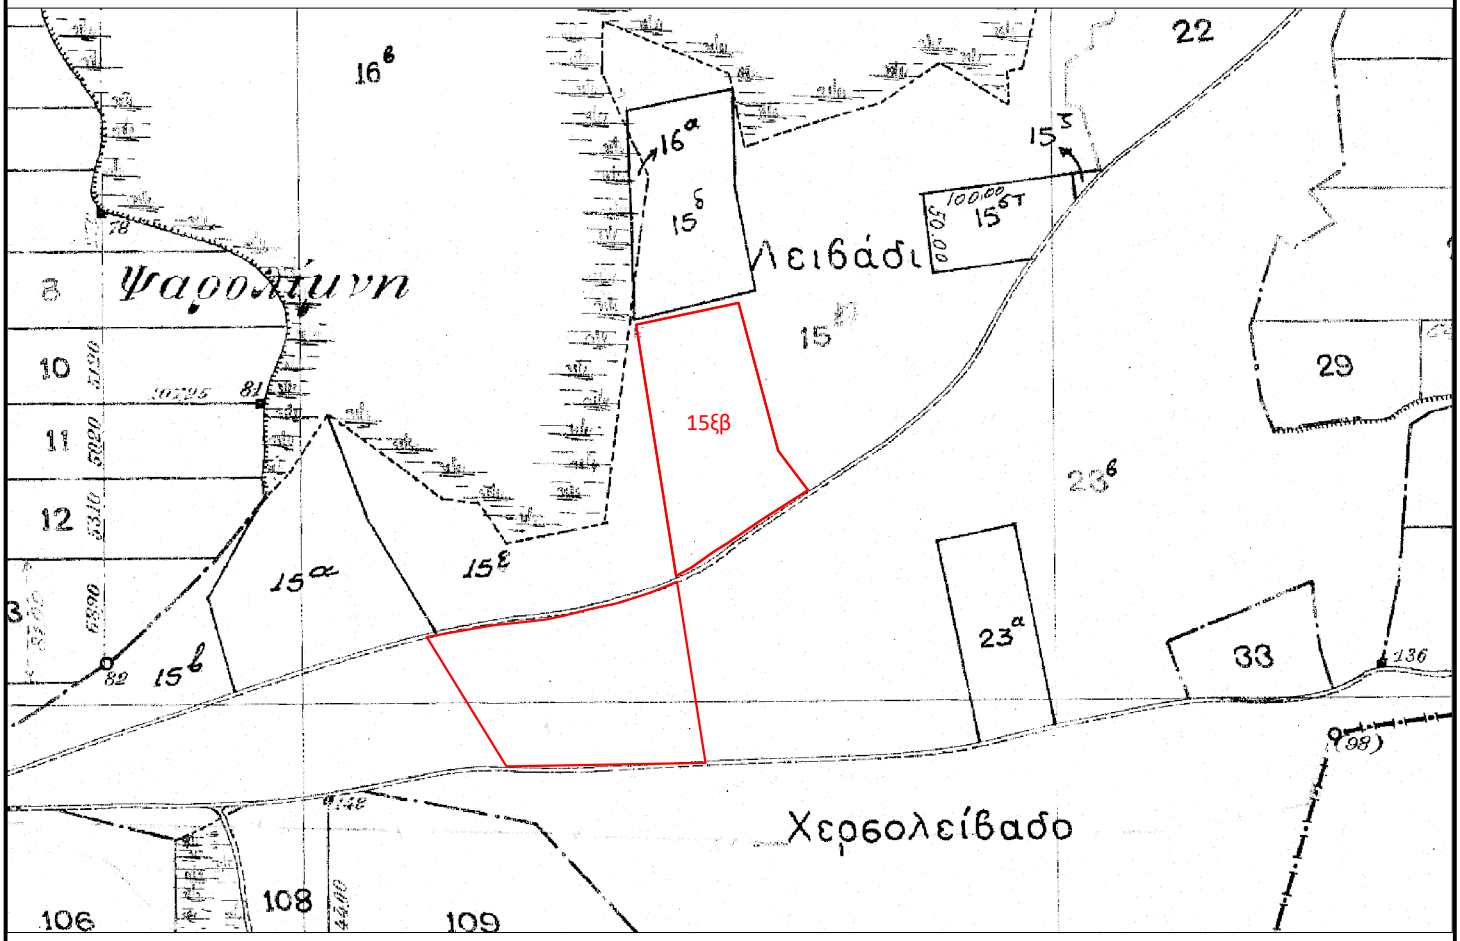

Τμήμα του 15 χέρσου έκτασης 11.911,32 τ.μ.

	X	Y
Α	558819,67	4538918,81
Β	558867,29	4538933,13
Γ	558913,63	4538835,24
Δ	558933,30	4538809,32
Ε	558926,13	4538804,59
Ζ	558901,58	4538788,92
Η	558879,86	4538774,19
Θ	558870,98	4538768,72
Ι	558856,44	4538758,33
Κ	558846,04	4538752,55