ΣΥΝΤΕΤΑΓΜΕΝΕΣ ΚΟΡΥΦΩΝ

Γεωδαιτικό σύστημα αναφοράς Ε.Γ.Σ.Α. 87

α/α	X	Y	Αποστάσεις
Α	306553.66	4508850.98	----
Β	306587.59	4508883.50	Α - Β: 47.00
Γ	306567.53	4508904.44	Β - Γ: 29.00
Δ	306533.59	4508871.92	Γ - Δ: 47.00
Α	306553.66	4508850.98	Δ - Α: 29.00

Γεωδαιτικό σύστημα αναφοράς HATT (40 45' -2 15')

α/α	X	Y
Α	-4791.99	-4470.44
Β	-4758.89	-4437.06
Γ	-4779.49	-4416.64
Δ	-4812.58	-4450.02
Α	-4791.99	-4470.44

Εμβαδόν τεμαχίου = 1363.00 τ.μ. - Περίμετρος = 152.00 μ.

ΥΠΟΜΝΗΜΑ ΣΥΜΒΟΛΙΣΜΟΥ

🟥 Όρια αγροτεμαχίου ▬ Όρια όμορων αγροτεμαχίων (4451) Αριθμός αγροτεμαχίου

ΠΑΡΑΤΗΡΗΣΕΙΣ

1. Το διάγραμμα είναι ενταγμένο στο κρατικό σύστημα συντεταγμένων ΕΓΣΑ '87
2. Οι διαστάσεις και το εμβαδόν υπολογίστηκαν αναλυτικά από τις συντεταγμένες των κορυφών
3. Τα όρια του γεωτεμαχίου 4451 καθορίζονται από την Συμπληρωματική Διανομή 1972 Αγίου Παντελεήμονα
4. Η εξάρτηση σε ΕΓΣΑ '87 πραγματοποιήθηκε με σύστημα GPS και κάνοντας χρήση των Τριγωνομετρικών Σημείων Άγιος Γεώργιος και Άγιος Παντελεήμον.

ΔΗΛΩΣΗ ΜΗΧΑΝΙΚΟΥ (Ν. 651/77)

Δηλώνω σύμφωνα με το νόμο για το Αγροτεμάχιο με στοιχεία "Α-Β-Γ-Δ-Α" και με εμβαδόν 1.363,00τ.μ., αποτελεί το υπ' αριθμ. 4451 αγροτεμαχίο, που βρίσκεται στο Αγρόκτημα Αγίου Παντελεήμονα στην Συμπληρωματική Διανομή 1972 Αγίου Παντελεήμονα στο Δήμο Αμυνταίου Π.Ε. Φλώρινας, ότι:

α) δεν είναι άρτιο και οικοδομήσιμο σύμφωνα με το άρθρο 1, παρ. 1 του Π.Δ. 24/05/1985 και τις ισχύουσες πολεοδομικές διατάξεις,

β) βρίσκεται εκτός σχεδίου πόλεως της Τ/Κ Αγίου Παντελεήμονα του Δ. Αμυνταίου,

γ) δεν εμπίπτει στις διατάξεις του νόμου 1337/83 περί εισφορών σε γή και χρήμα,

δ) εντός του αγροτεμαχίου δεν διέρχονται εναέριες γραμμές μεταφοράς υψηλής τάσης της ΔΕΗ, αγωγός φυσικού αερίου, οδός προϋφιστάμενη του 1923 ή ρέμα,

ε) όπως διακρίνεται στο απόσπασμα φύλλου χάρτη "ΠΤΟΛΕΜΑΪΣ" εμπίπτει σε προστατευόμενη περιοχή Natura, και

στ) εντός των όμορων γεωτεμαχίων δεν υφίστανται διατηρητέα κτίσματα.

Ο ΜΗΧΑΝΙΚΟΣ

ΚΩΝΣΤΑΝΤΙΝΟΣ Γ. ΤΖΑΡΑΛΗΣ
ΠΟΛΙΤΙΚΟΣ ΜΗΧΑΝΙΚΟΣ
ΠΟΛΥΤΕΧΝΙΚΗΣ ΣΧΟΛΗΣ Α.Π.Θ.
ΜΕΛΟΣ Τ.Ε.Ε. ΑΡ. ΜΗΤΡΩΟΥ 104012
Π. ΜΕΛΑ 2 - ΑΜΥΝΤΑΙΟ - ΤΗΛ. 6972 034505
ΑΦΜ: 049339750 - ΔΟΥ: ΦΛΩΡΙΝΑΣ

ΟΔΟΙΠΟΡΙΚΟ ΣΚΑΡΙΦΗΜΑ

(ΥΠΟΒΑΘΡΟ ΟΡΘΟΦΩΤΟΧΑΡΤΗΣ ΚΤΗΜΑΤΟΛΟΓΙΟΥ) ΚΛΙΜΑΚΑ 1:10.000

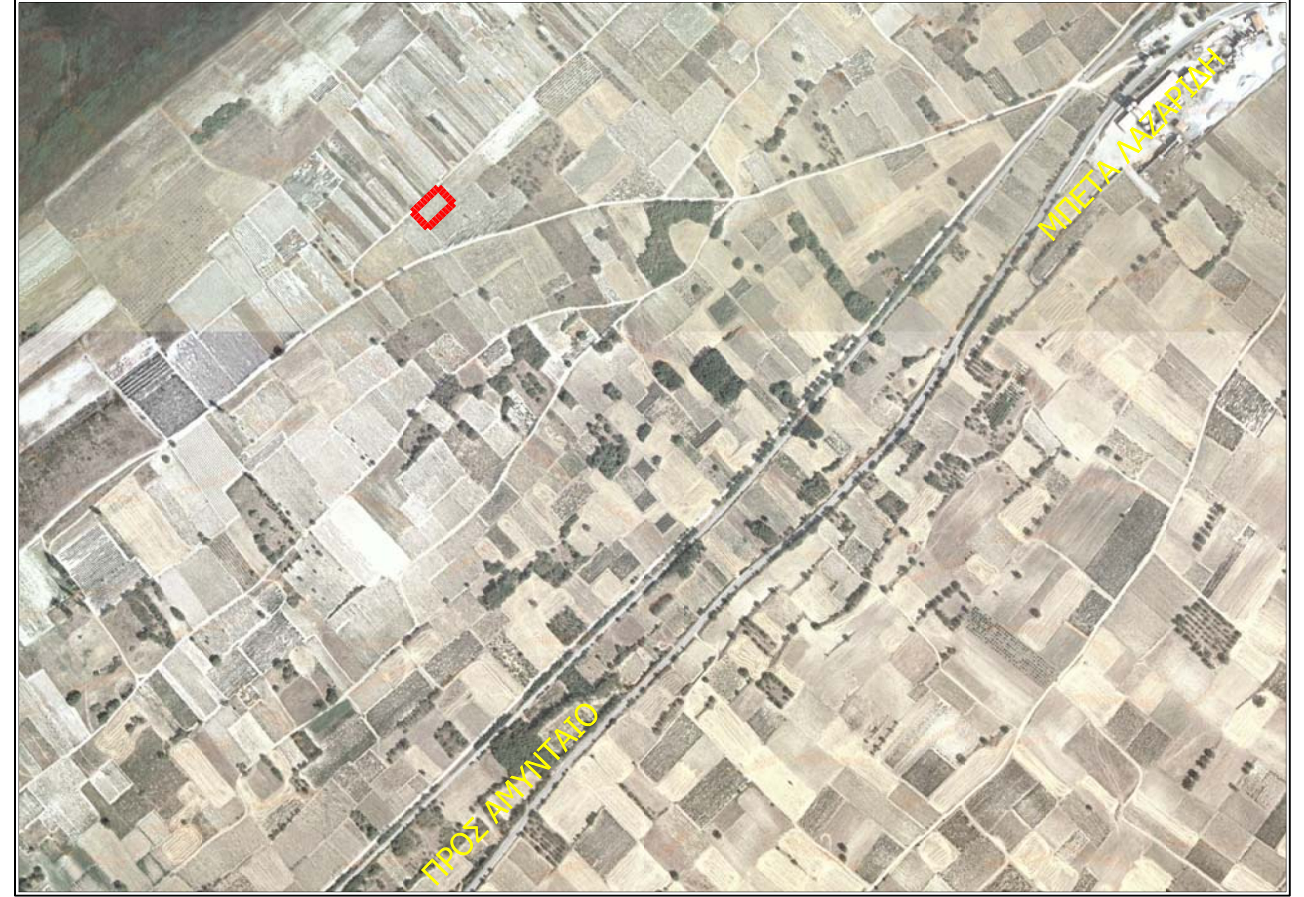

ΑΠΟΣΠΑΣΜΑ ΦΥΛΛΟΥ ΧΑΡΤΗ Γ.Υ.Σ."3274.8"

ΚΛΙΜΑΚΑ 1:5.000

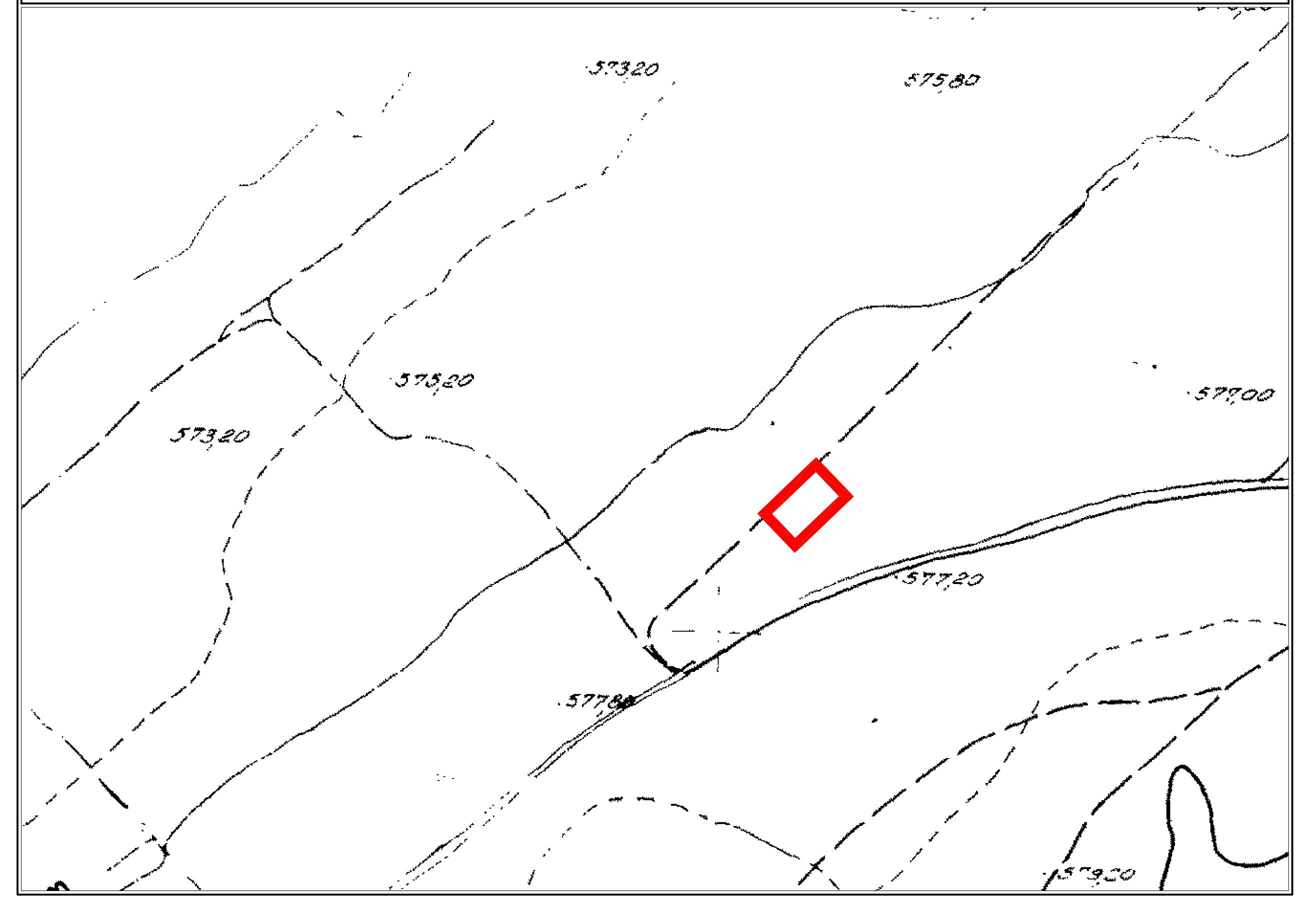

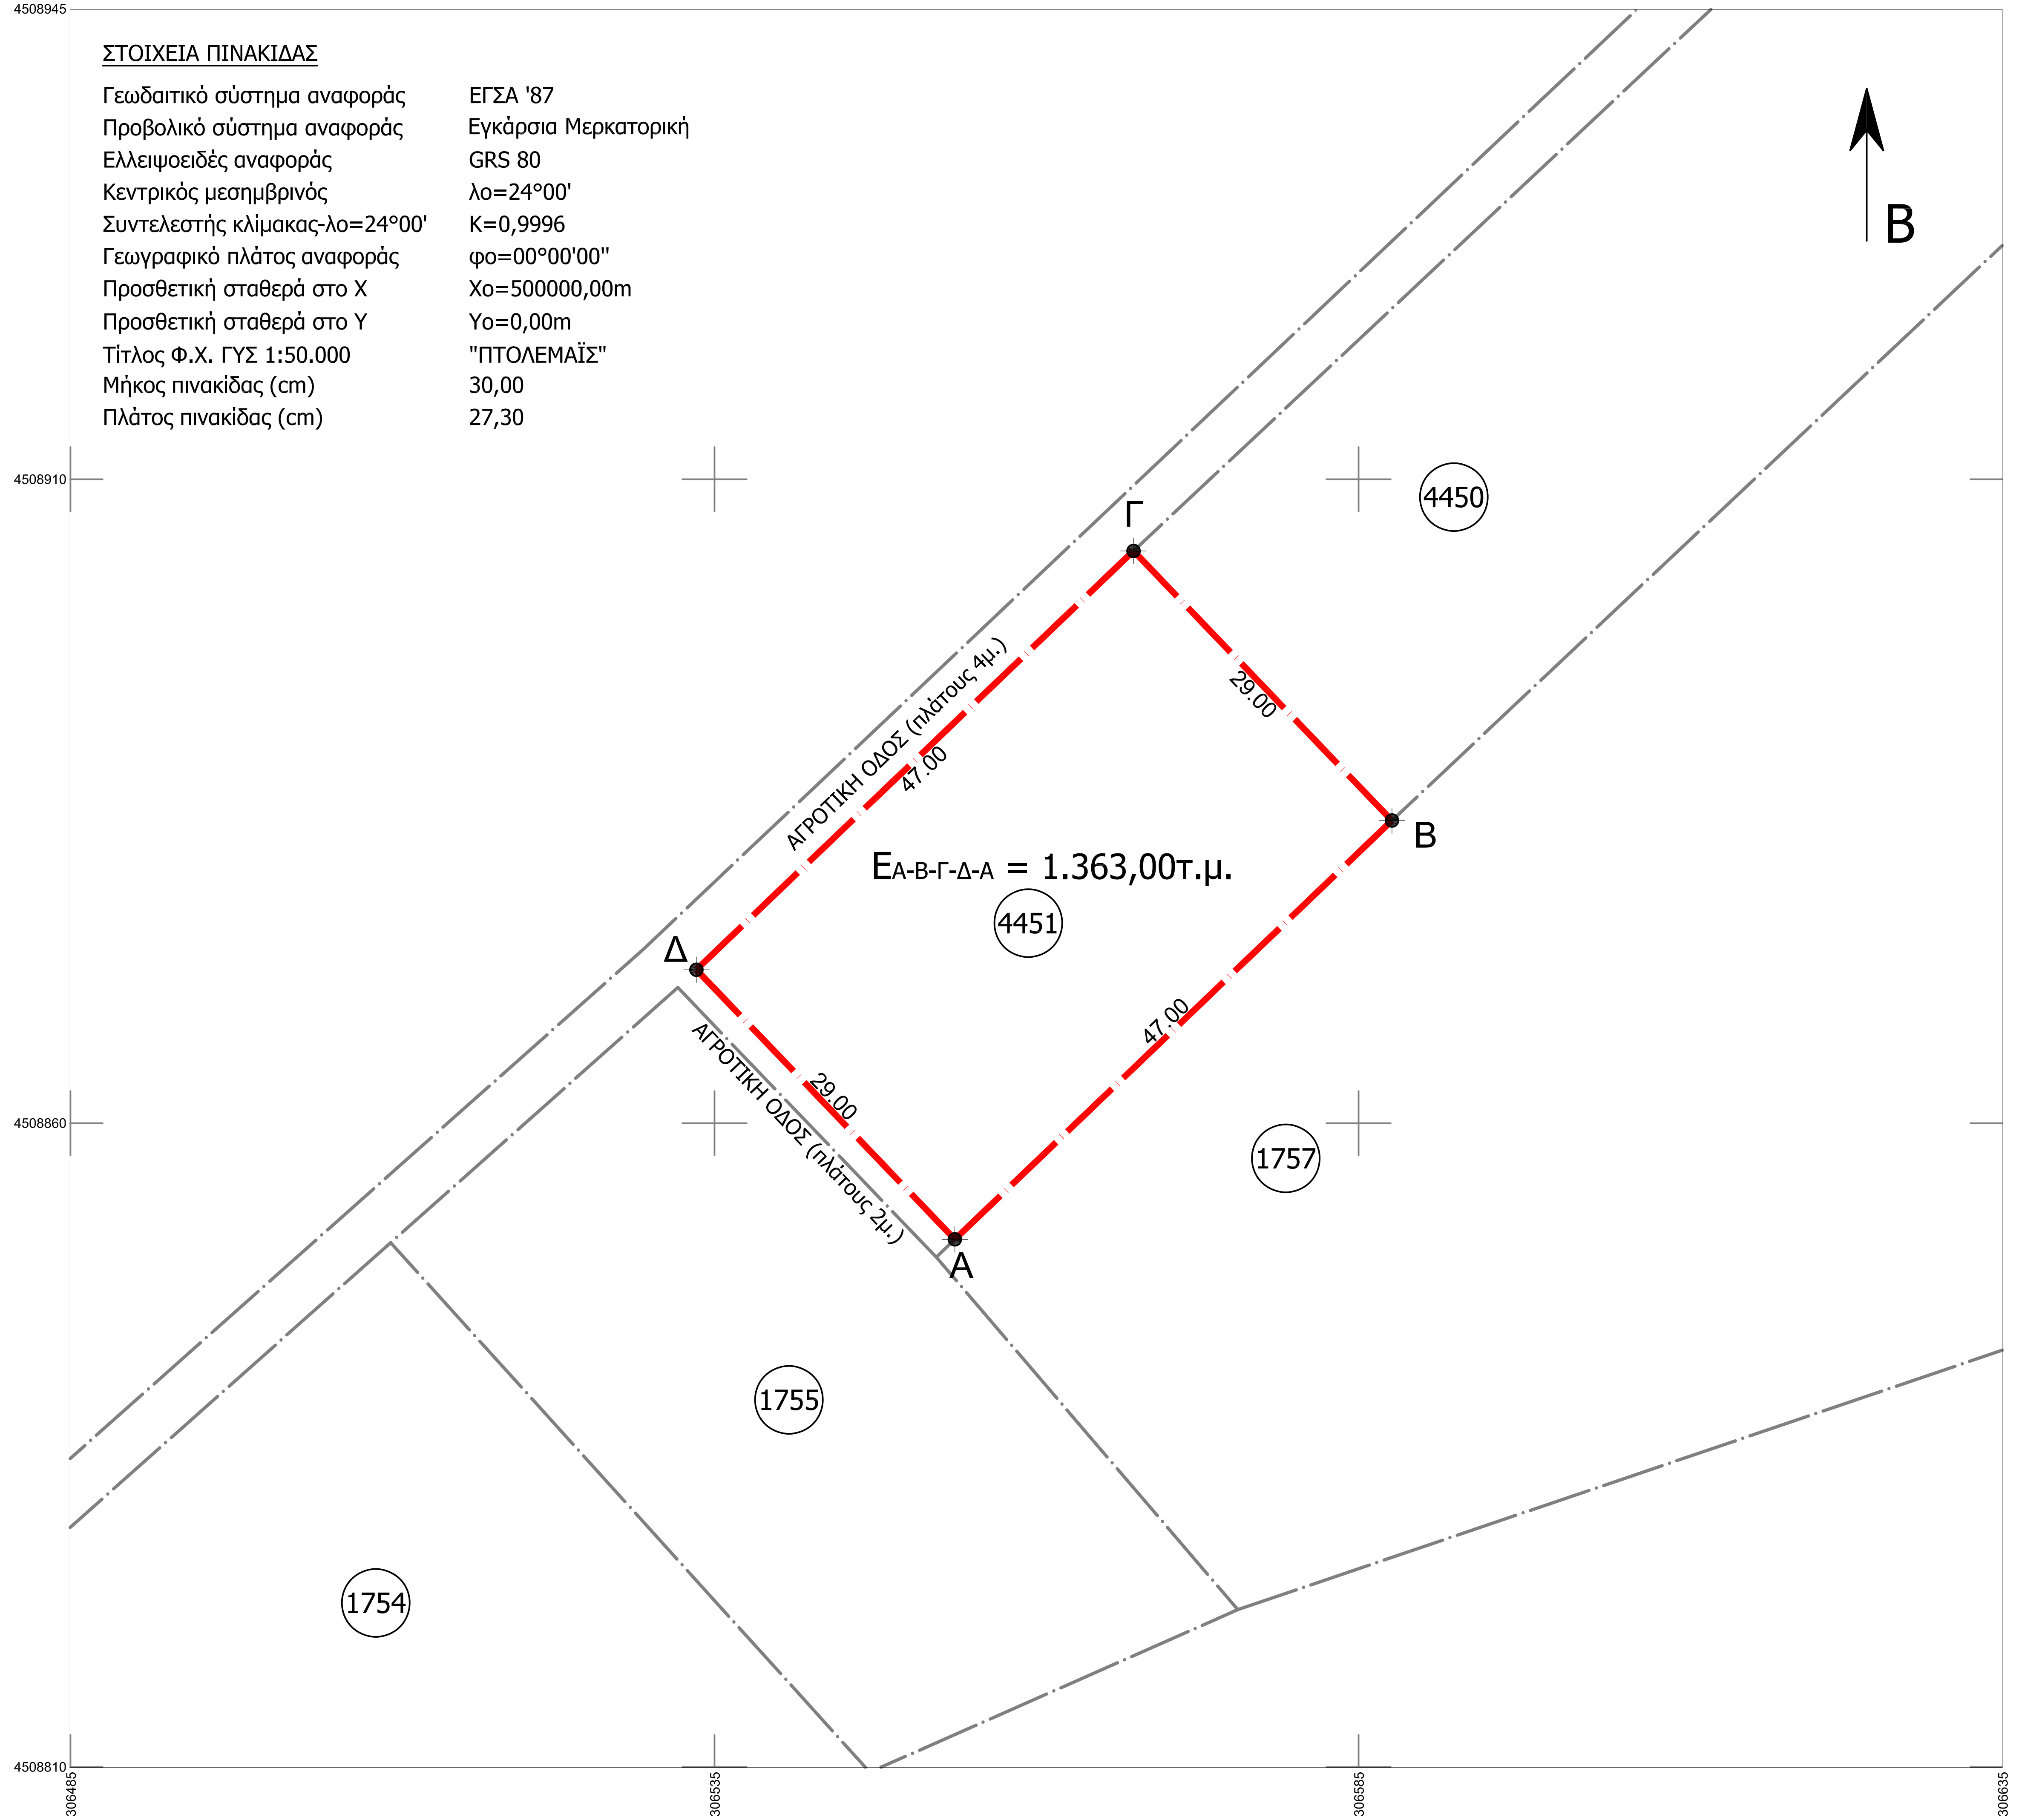

ΣΤΟΙΧΕΙΑ ΠΙΝΑΚΙΔΑΣ

Γεωδαιτικό σύστημα αναφοράς	ΕΓΣΑ '87
Προβολικό σύστημα αναφοράς	Εγκάρσια Μερκατορική
Ελλειψοειδές αναφοράς	GRS 80
Κεντρικός μεσημβρινός	λο=24°00'
Συντελεστής κλίμακας-λο=24°00'	K=0,9996
Γεωγραφικό πλάτος αναφοράς	φο=00°00'00"
Προσθετική σταθερά στο X	Xo=500000,00m
Προσθετική σταθερά στο Y	Yo=0,00m
Τίτλος Φ.Χ. ΓΥΣ 1:50.000	"ΠΤΟΛΕΜΑΪΣ"
Μήκος πινακίδας (cm)	30,00
Πλάτος πινακίδας (cm)	27,30

4508945
4508910
Β
Α
Β
Γ
Δ
$E_{Α-Β-Γ-Δ-Α}$ = 1.363,00τ.μ.
4451
4450
1757
1755
1754
47.00
29.00
47.00
29.00
ΑΓΡΟΤΙΚΗ ΟΔΟΣ (πλάτους 4μ.)
ΑΓΡΟΤΙΚΗ ΟΔΟΣ (πλάτους 2μ.)

ΑΠΟΣΠΑΣΜΑ ΦΥΛΛΟΥ ΧΑΡΤΗ "ΠΤΟΛΕΜΑΪΣ"

ΚΛΙΜΑΚΑ 1:50.000

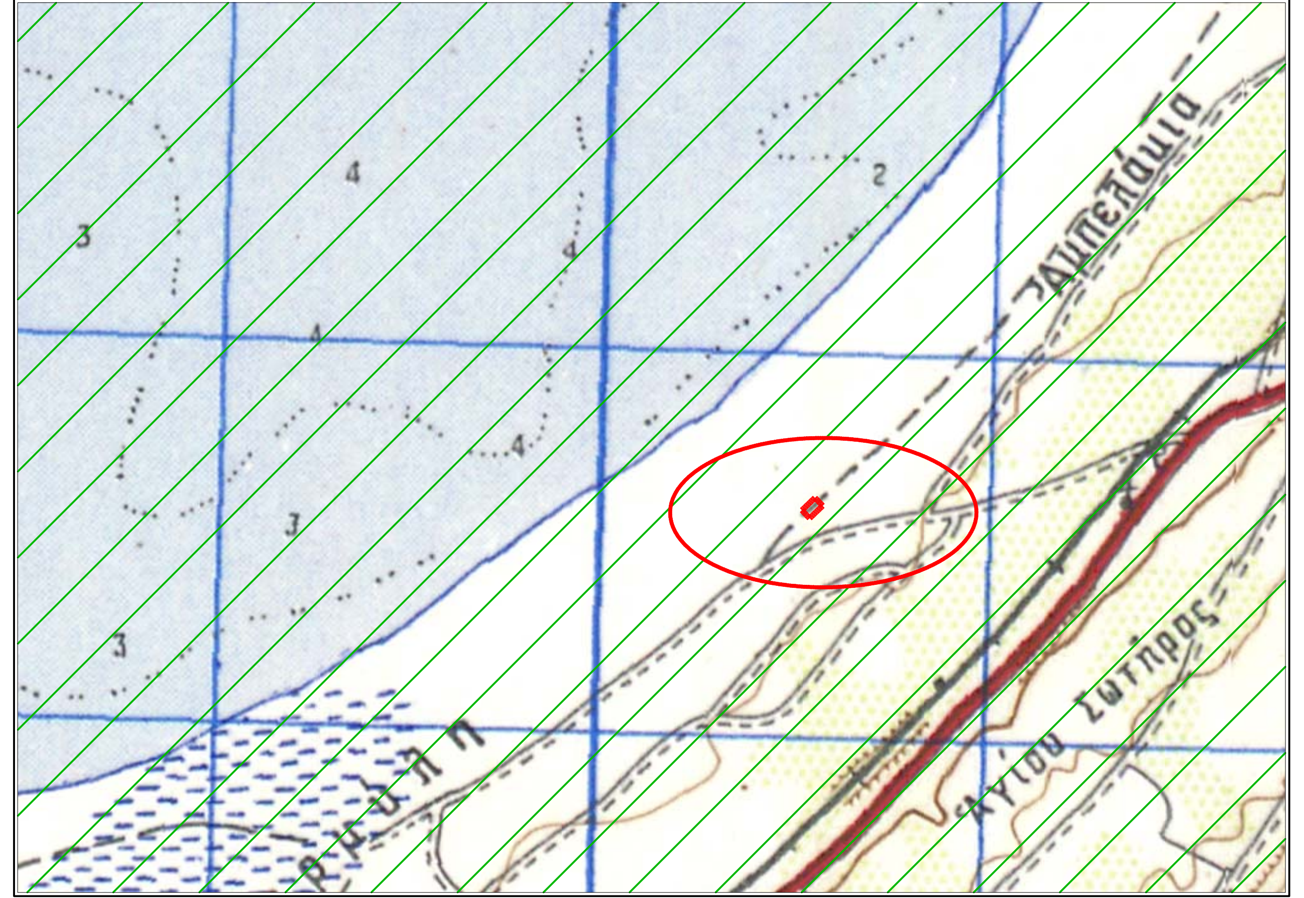

ΑΠΟΣΠΑΣΜΑ ΧΑΡΤΗ ΟΡΙΣΤΙΚΗΣ ΔΙΑΝΟΜΗΣ 1956-57' ΑΓΙΟΥ ΠΑΝΤΕΛΕΗΜΟΝΑ

ΚΛΙΜΑΚΑ 1:5.000

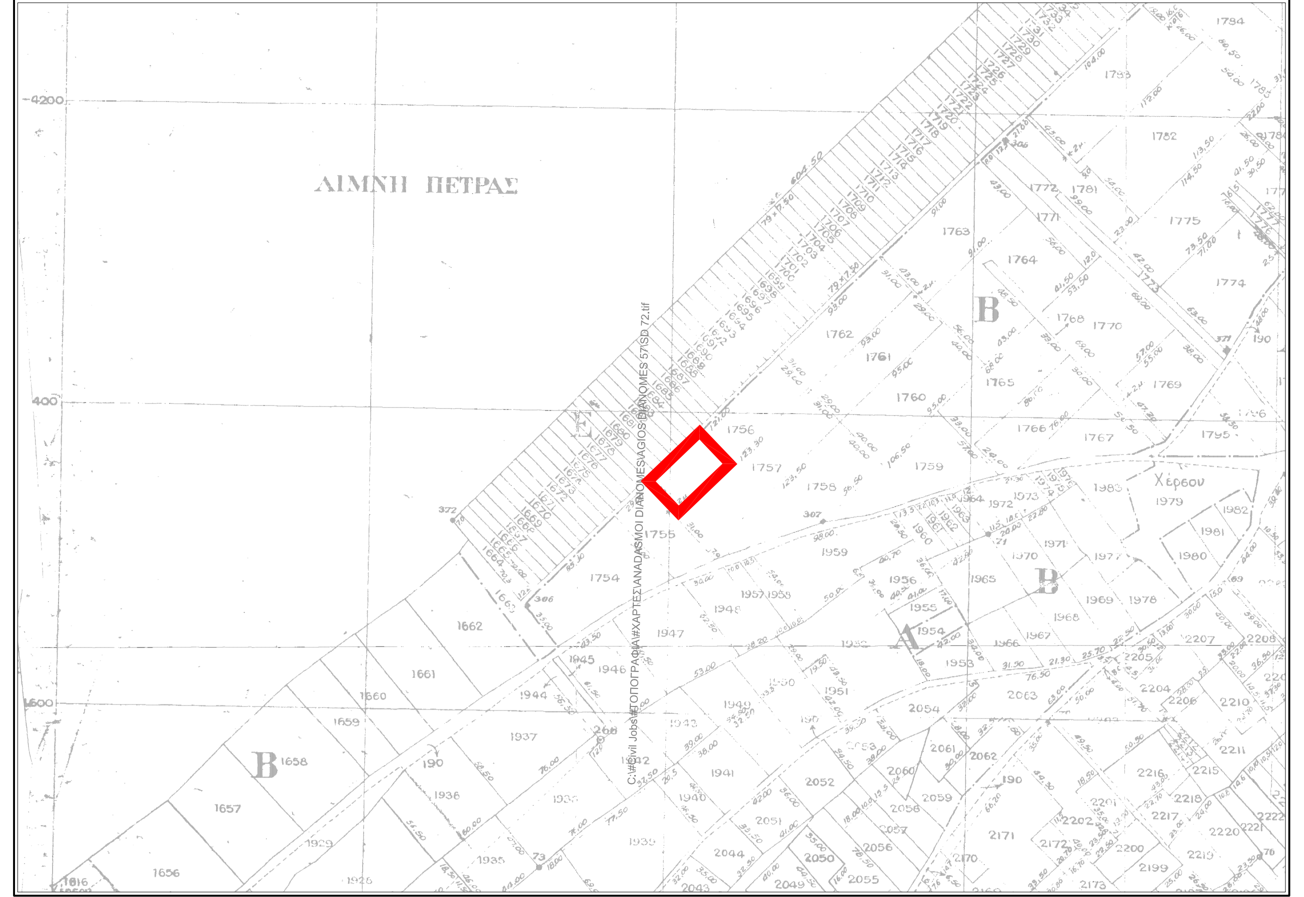

ΜΕΛΕΤΗΤΗΣ	ΚΩΝΣΤΑΝΤΙΝΟΣ Γ. ΤΖΑΡΑΛΗΣ ΠΟΛΙΤΙΚΟΣ ΜΗΧΑΝΙΚΟΣ M.Sc.
ΕΡΓΟΔΟΤΗΣ	ΣΤΕΦΑΝΟΣ ΜΕΔΙΤΣΚΟΣ ΤΟΥ ΧΡΗΣΤΟΥ
ΕΡΓΟ	ΤΟΠΟΓΡΑΦΙΚΗ ΑΠΟΤΥΠΩΣΗ ΤΟΥ ΥΠ' ΑΡΙΘΜ. 4451 ΑΓΡΟΤΕΜΑΧΙΟΥ
ΘΕΜΑ	ΤΟΠΟΓΡΑΦΙΚΟ ΔΙΑΓΡΑΜΜΑ
ΘΕΣΗ	ΑΓΡΟΚΤΗΜΑ ΑΓΙΟΥ ΠΑΝΤΕΛΕΗΜΟΝΑ ΟΡΙΣΤΙΚΗΣ ΔΙΑΝΟΜΗΣ 1956-57' ΑΓΙΟΥ ΠΑΝΤΕΛΕΗΜΟΝΑ ΔΗΜΟΥ ΑΜΥΝΤΑΙΟΥ - Π.Ε. ΦΛΩΡΙΝΑΣ

ΕΜΒΑΔΟΝ	$E_{Α-Β-Γ-Δ-Α}$ = 1.363,00 τ.μ.
ΚΛΙΜΑΚΑ	1:500
ΗΜΕΡΟΜΗΝΙΑ	ΣΕΠΤΕΜΒΡΙΟΣ 2017

ΥΠΟΓΡΑΦΗ	ΣΦΡΑΓΙΔΑ
ΚΩΝΣΤΑΝΤΙΝΟΣ Γ. ΤΖΑΡΑΛΗΣ ΠΟΛΙΤΙΚΟΣ ΜΗΧΑΝΙΚΟΣ ΠΟΛΥΤΕΧΝΙΚΗΣ ΣΧΟΛΗΣ Α.Π.Θ. ΜΕΛΟΣ Τ.Ε.Ε. ΑΡ. ΜΗΤΡΩΟΥ 104012 Π. ΜΕΛΑ 2 - ΑΜΥΝΤΑΙΟ - ΤΗΛ. 6972 034505 ΑΦΜ: 049339750 - ΔΟΥ: ΦΛΩΡΙΝΑΣ	