


ΑΠΟΣΠΑΣΜΑ ΑΡΓΟΚΤΗΜΑΤΟΣ "ΜΕΣΩΡΟΠΗ"

ΑΝΑΔΑΣΜΟΣ 1977-78-79 & 80
ΚΛΙΜΑΚΑ 1: 5000



ΕΓΣΑ 87

ΤΜΗΜΑ **ΜΕΣΩΡΟΠΗ** ΠΑΓΓΑΙΟΥ
ΑΝΑΔΑΣΜΟΣ 1977-1978-1979 & 1980

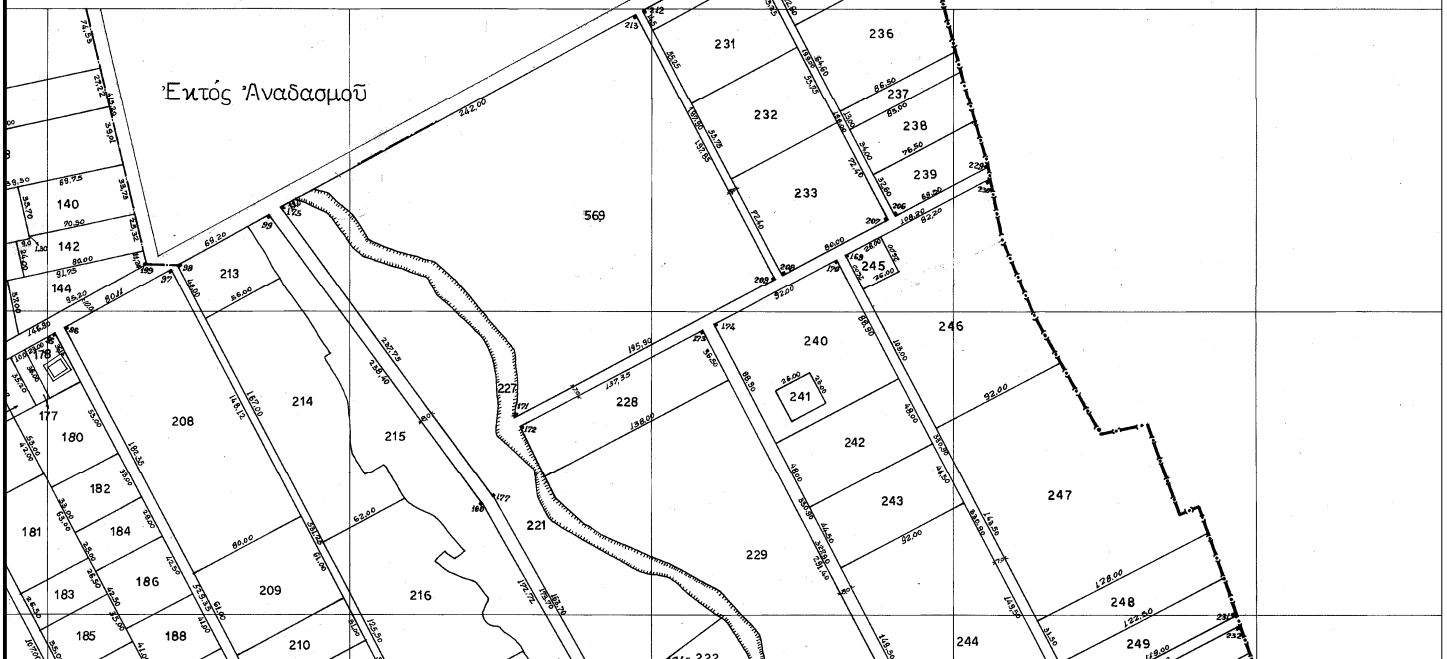

Το τεμάχιο 232 έκτασης 4.460 τμ

	X	Y
A1	507596,351	4521032,428
A2	507667,190	4521069,619
A3	507693,143	4521020,278
A4	507622,307	4520983,089
A1	507596,351	4521032,428

Το τεμάχιο 237 έκτασης 1.102 τμ

	X	Y
A5	507770,837	4521069,201
A6	507773,785	4521056,066
A7	507700,297	4521017,485
A8	507694,250	4521028,993
A5	507770,837	4521069,201