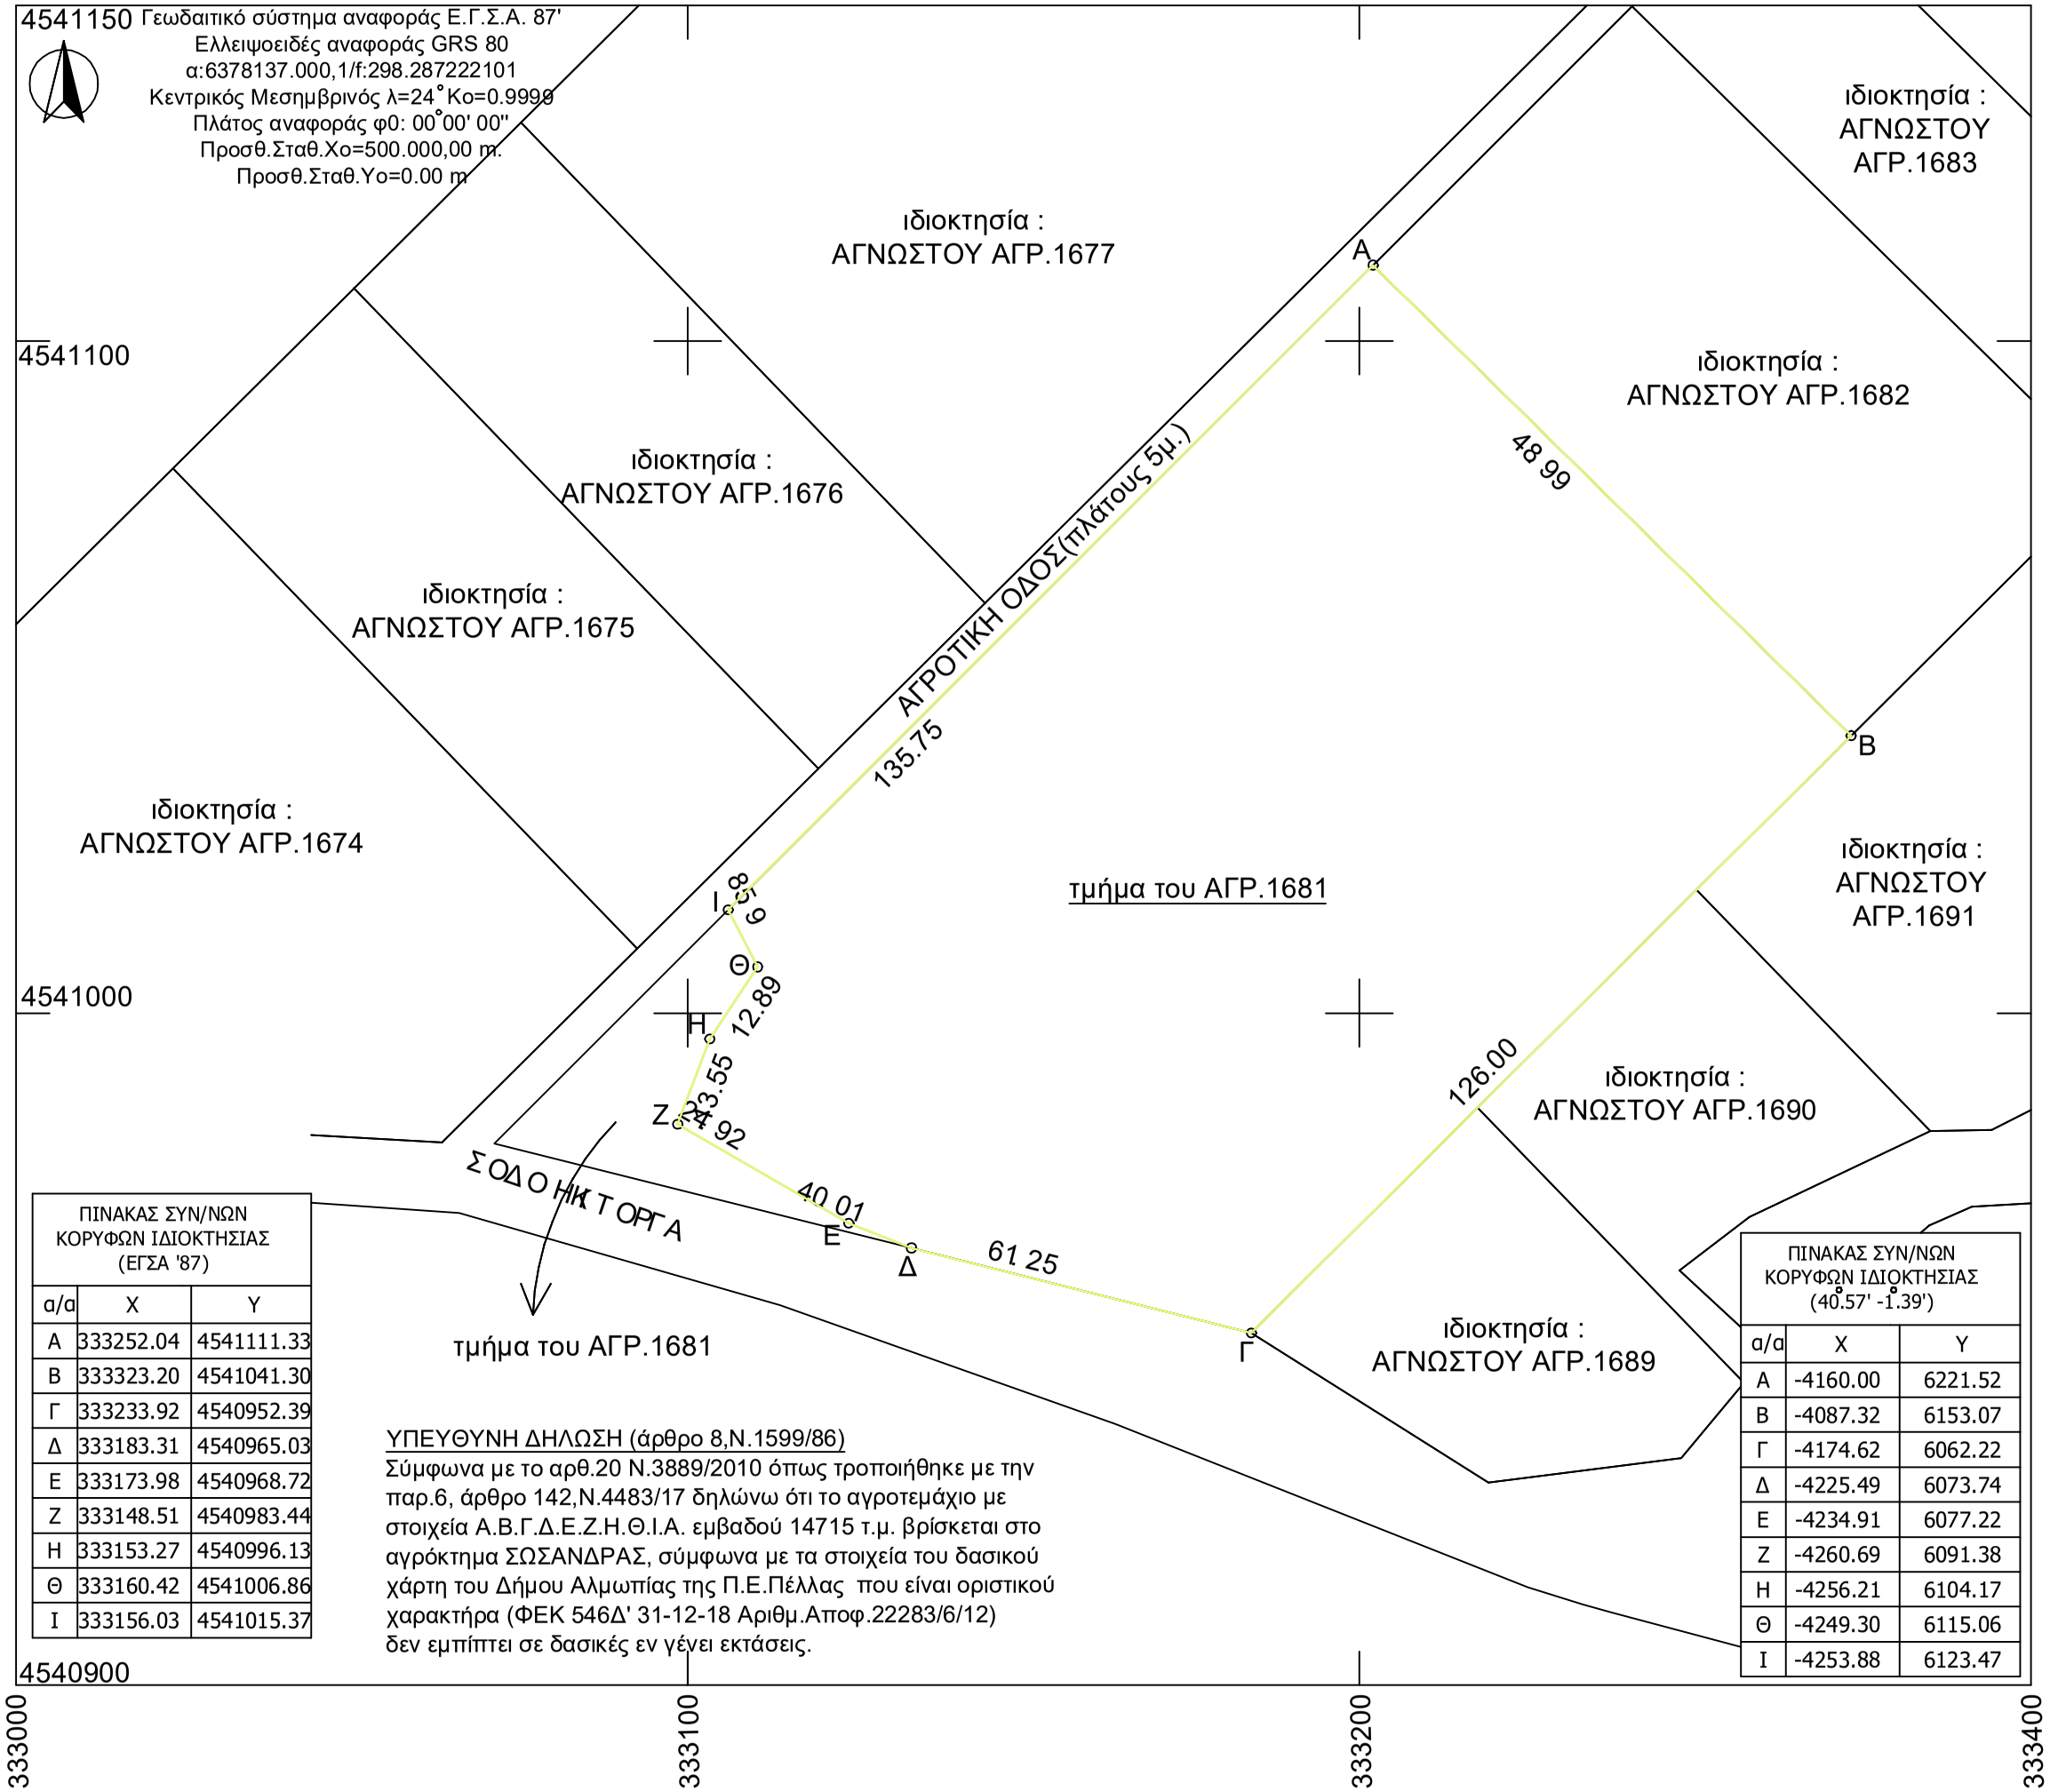

ΠΙΝΑΚΑΣ ΣΥΝ/ΝΩΝ ΚΟΡΥΦΩΝ ΙΔΙΟΚΤΗΣΙΑΣ (ΕΓΣΑ '87)		
α/α	X	Y
Α	333252.04	4541111.33
Β	333323.20	4541041.30
Γ	333233.92	4540952.39
Δ	333183.31	4540965.03
Ε	333173.98	4540968.72
Ζ	333148.51	4540983.44
Η	333153.27	4540996.13
Θ	333160.42	4541006.86
Ι	333156.03	4541015.37

ΠΙΝΑΚΑΣ ΣΥΝ/ΝΩΝ ΚΟΡΥΦΩΝ ΙΔΙΟΚΤΗΣΙΑΣ (40°57' -1°39')		
α/α	X	Y
Α	-4160.00	6221.52
Β	-4087.32	6153.07
Γ	-4174.62	6062.22
Δ	-4225.49	6073.74
Ε	-4234.91	6077.22
Ζ	-4260.69	6091.38
Η	-4256.21	6104.17
Θ	-4249.30	6115.06
Ι	-4253.88	6123.47

ΥΠΕΥΘΥΝΗ ΔΗΛΩΣΗ (άρθρο 8,Ν.1599/86)
Σύμφωνα με το αρθ.20 Ν.3889/2010 όπως τροποιήθηκε με την παρ.6, άρθρο 142,Ν.4483/17 δηλώνω ότι το αγροτεμάχιο με στοιχεία Α.Β.Γ.Δ.Ε.Ζ.Η.Θ.Ι.Α. εμβαδού 14715 τ.μ. βρίσκεται στο αγρόκτημα ΣΩΣΑΝΔΡΑΣ, σύμφωνα με τα στοιχεία του δασικού χάρτη του Δήμου Αλμωπίας της Π.Ε.Πέλλας που είναι οριστικού χαρακτήρα (ΦΕΚ 546Δ' 31-12-18 Αριθμ.Αποφ.22283/6/12) δεν εμπίπτει σε δασικές εν γένει εκτάσεις.

ΤΟΠΟΓΡΑΦΙΚΟ ΔΙΑΓΡΑΜΜΑ

Τ.Κ.ΣΩΣΑΝΔΡΑΣ - ΔΗΜΟΣ ΑΛΜΩΠΙΑΣ

ΑΓΡΟΤΕΜΑΧΙΟ: τμήμα του 1681

ΚΛΙΜΑΚΑ 1:1000

ΣΤΟΙΧΕΙΑ ΑΓΡΟΤΕΜΑΧΙΟΥ
Α.Β.Γ.Δ.Ε.Ζ.Η.Θ.Ι.Α
ΕΜΒΑΔΟΝ : 14715 τ.μ.

ΠΛΕΥΡΕΣ
ΑΒ: 99.84 ΒΓ:126.00
ΓΔ : 52.16 ΔΕ: 10.04
ΕΖ: 29.42 ΖΗ: 13.55
ΗΘ: 12.89 ΘΙ: 9.58
ΙΑ :135.75

ΣΗΜΕΙΩΣΗ
1.Η εξάρτηση σε Ε.Γ.Σ.Α 87 έγινε με την χρησιμοποιήσει του δικτυού URANUS.
2.Το παραπάνω αγροτεμάχιο βρίσκεται εντός περιοχής NATURA 2000 & εκτός των 500μ. από τον οικισμό.

ΔΗΛΩΣΗ Ν.651/77 & Ν.1337/83
Ο κάτωθι υπογεγραμμένος ΡΟΥΜΕΛΙΩΤΗΣ ΔΗΜΟΣΘΕΝΗΣ Μηχ.Γεωπλ. & Τοπογραφίας Τ.Ε. δηλώνω υπεύθυνα καί βάση τών συνεπειών του νόμου ότι το τμήμα του ΑΓΡΟΤΕΜΑΧΙΟΥ 1681 με στοιχεία Α.Β.Γ.Δ.Ε.Ζ.Η.Θ.Ι.Α. βρίσκεται εκτός εγκεκριμένου σχεδίου είναι άρτιο και οικοδομήσιμο σύμφωνα με τις ισχύουσες πολεοδομικές διατάξεις.

Το αγροτεμάχιο δεν εμπίπτει στις διατάξεις του Ν.1337/83 και δεν έχει υποχρέωση εισφοράς σε γη ή χρήμα.

Αριδαία: 27 / 11 / 2020