


ΔΗΛΩΣΗ ΔΑΣΙΚΟΥ ΧΑΡΑΚΤΗΡΑ

Σύμφωνα με τις διατάξεις του Ν.3889/2010 παρ 5 άρθρο20 όπως τροποποιήθηκε από τον Ν.4483/17 παρ. 3 άρθρο 142. Με ατομική μου ευθύνη και γνωρίζοντας τις κυρώσεις, που προβλέπονται από τις διατάξεις της παρ. 6 του άρθρου 22 του Ν. 1599/1986, δηλώνω ότι το γεωτεμάχιο με αριθμό 66δ του αγροκτήματος ΜΙΚΡΟΛΙΜΝΗΣ του έτους 1974 εμβαδού 1757,83τ.μ. είναι μη δασικού χαρακτήρα καθώς εμπίπτει σε κατηγορία ΑΑ(ΑΛΛΕΣ ΜΟΡΦΗΣ/ΚΑΛΥΨΗΣ ΕΚΤΑΣΕΙΣ ΣΤΙΣ ΑΦ. ΠΑΛΑΙΟΤΕΡΗΣ ΛΗΨΗΣ-ΑΛΛΕΣ ΜΟΡΦΗΣ/ΚΑΛΥΨΗΣ ΕΚΤΑΣΕΙΣ ΣΤΙΣ ΑΦ. ΠΑΛΑΙΟΤΕΡΗΣ ΛΗΨΗΣ & ΣΤΙΣ ΑΥΤΩΝΙΕΣ), όπως αυτό φαίνεται και στον αναρτημένο δασικό χάρτη της Περιφερειακής Ενότητας ΦΛΩΡΙΝΑΣ η οποία έγινε με την αρ.πρωτ.: 10901/27-01-2017 απόφαση ΑΔΑ: 717ΛΟΡ1Γ-Η6Β Όπως τροποποιήθηκε από την Αριθ. Πρωτ.: 46123/4-4-2017 ΑΔΑ: 6Ε4ΕΟΡ1Γ-ΣΑΦ, την Αριθ. Πρωτ.: 57402/28-4-2017 ΑΔΑ: Ω6Ζ8ΟΡ1Γ-ΩΒΓ, την Αριθ. Πρωτ.: 90085/30-6-2017 ΑΔΑ: ΩΩΜΒΟΡ1Γ-Μ2Χ, την Αριθ. Πρωτ.:111445/4-8-2017 ΑΔΑ: 7ΧΣ1ΟΡ1Γ-6ΜΣ & την Αριθ. Πρωτ.: 139593/22-9-2017 ΑΔΑ: ΩΨΣΓΟΡ1Γ-3Ο2 (ΕΛΛΗΝΙΚΗ ΔΗΜΟΚΡΑΤΙΑ ΑΠΟΚΕΝΤΡΩΜΕΝΗ ΔΙΟΙΚΗΣΗ ΗΠΕΙΡΟΥ – ΔΥΤ. ΜΑΚΕΔΟΝΙΑΣ ΓΕΝΙΚΗ Δ/ΝΣΗ ΔΑΣΩΝ & ΑΓΡΟΤΙΚΩΝ ΥΠΟΘΕΣΕΩΝ Δ/ΝΣΗ ΔΑΣΩΝ Ν. ΦΛΩΡΙΝΑΣ ΤΜΗΜΑ ΔΑΣΙΚΩΝ ΧΑΡΤΟΓΡΑΦΗΣΕΩΝ)

ΑΠΟΣΠΑΣΜΑ ΔΑΣΙΚΟΥ ΟΡΘΟΦΩΤΟΧΑΡΤΗ ΕΤΟΥΣ 2015-2016 ΚΛΙΜΑΚΑ 1:2500- ΠΗΓΗ Ο.Κ.Χ.Ε.



ΑΠΟΣΠΑΣΜΑ ΧΑΡΤΗ ΑΝΑΔΑΣΜΟΥ ΕΤΟΥΣ 1974 ΑΓΡΟΚΤΗΜΑΤΟΣ "ΜΙΚΡΟΛΙΜΝΗΣ" ΚΛΙΜΑΚΑ 1:5000

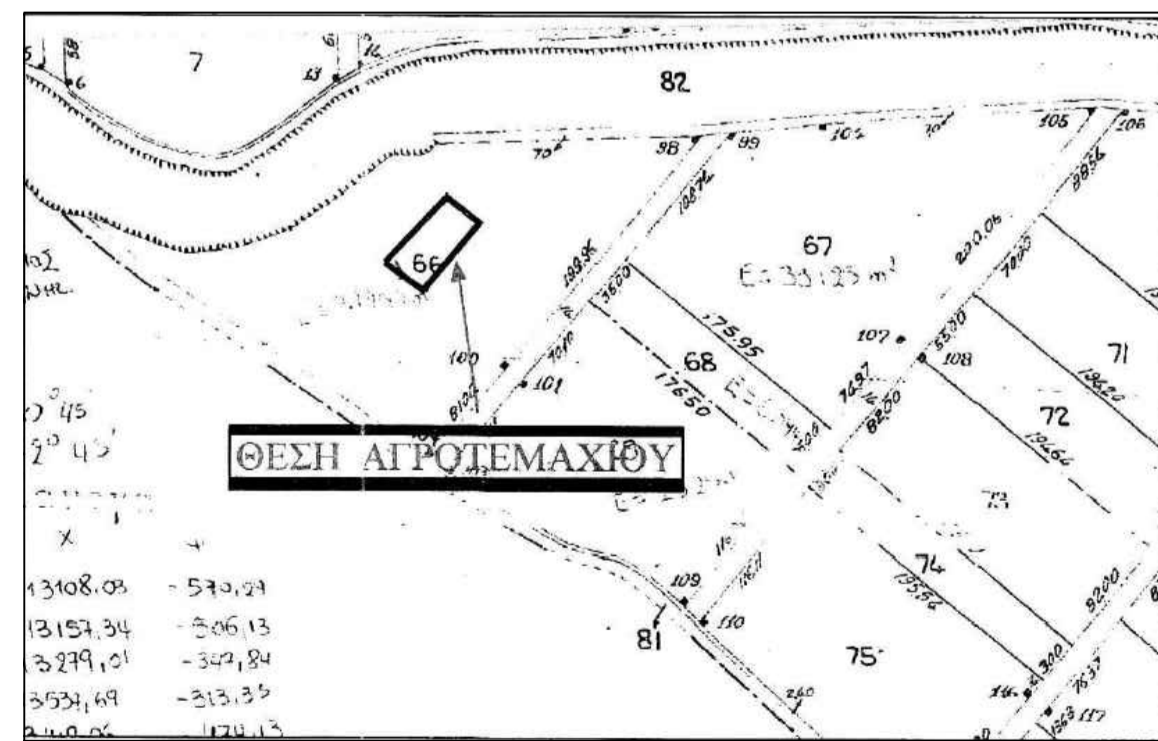


ΗΑΤΤ
L = 40 45' M = -2 45' **Ε.Γ.Σ.Α. 87'**
Συντεταγμένες Κορυφών Αγροτεμαχίου Συντεταγμένες Κορυφών Αγροτεμαχίου

α/α	X	Y
A	13073.09	-439.67
B	13099.37	-457.38
Γ	13135.13	-410.85
Δ	13112.69	-394.52

α/α	X	Y
A	256974.36	4514331.77
B	257000.02	4514313.17
Γ	257037.36	4514358.43
Δ	257015.5	4514375.52

ΥΠΟΜΝΗΜΑ

Όριο ιδιοκτησίας(σε εφαρμογή της υποδείξης του ιδιοκτήτη)	—
Υφιστάμενη Κατάσταση	—
Εφαρμογή Ορίων Αναδάσμου	—
Συρματοπερίφραξη	—
Επενδεδυμένη τάφρος αρδευτικού	—
Προτεινόμενος αριθμός νέων Αγροτεμαχίων	66κβ
Προτεινόμενη χάραξη νέου αγροτικού δρόμου	—

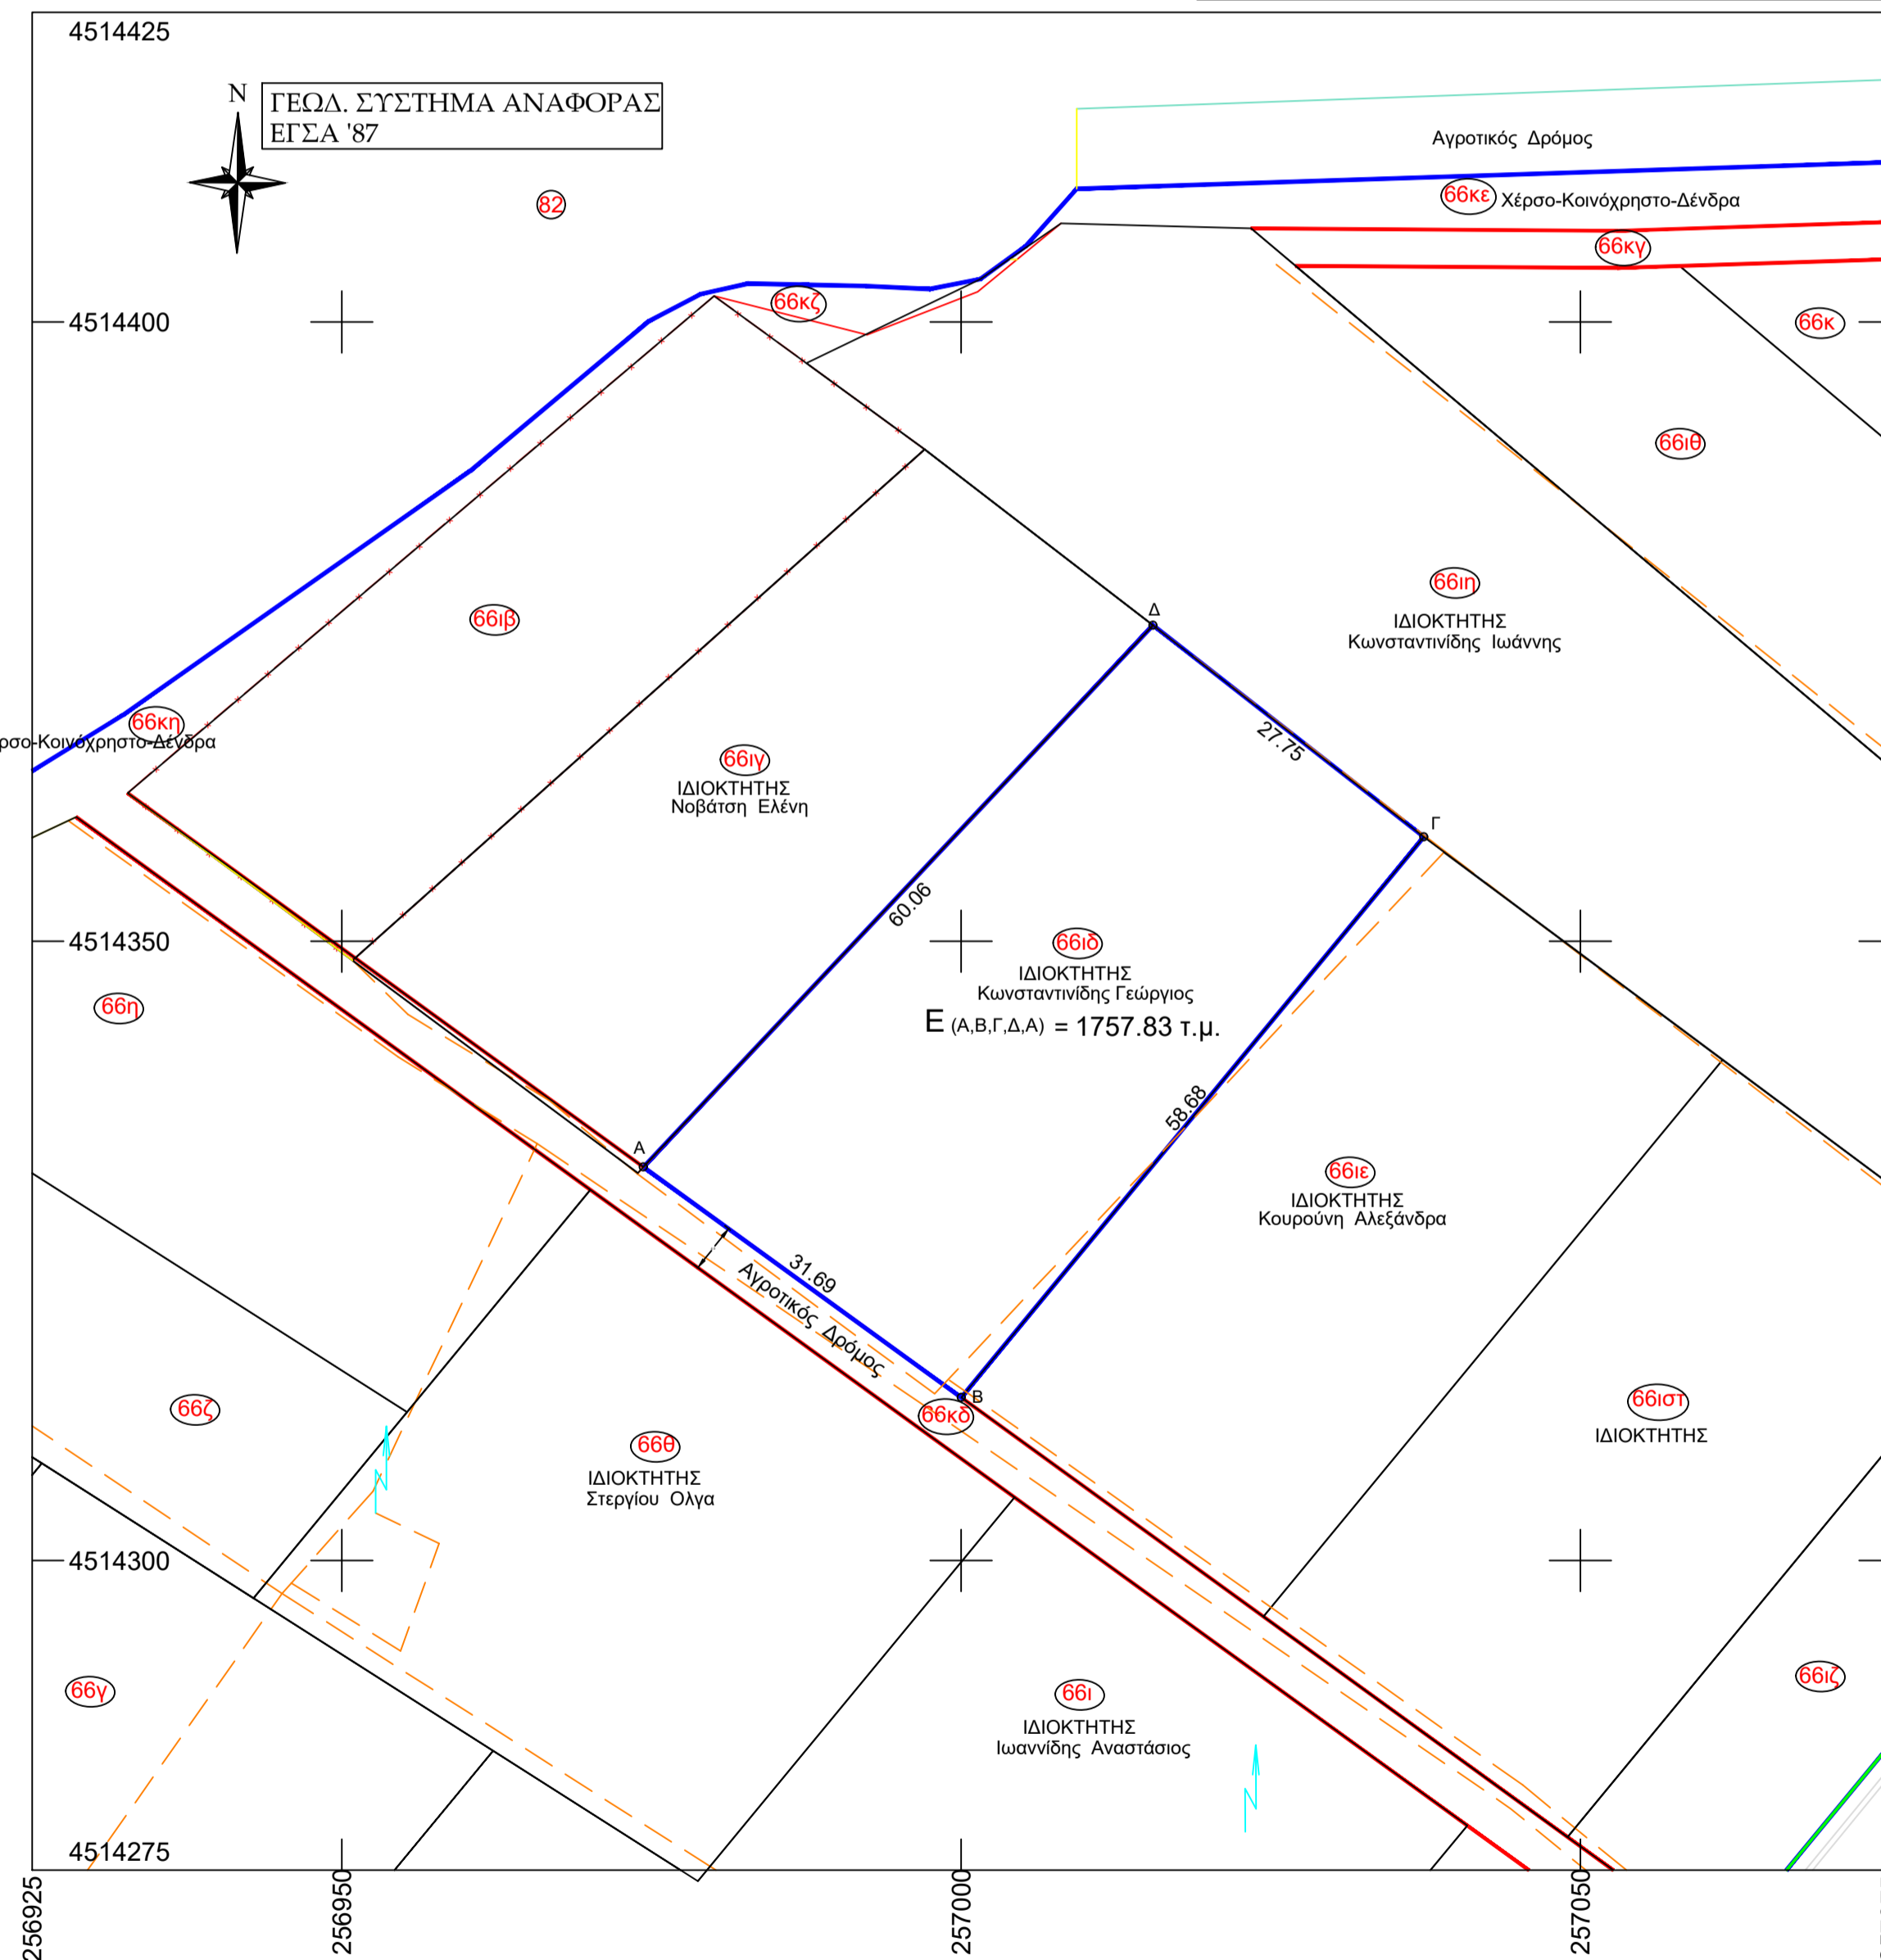

ΥΠΕΥΘΥΝΗ ΔΗΛΩΣΗ (αρθρο 8 Ν.1599/86)

ΜΕ ΒΑΣΗ ΤΟΝ ΑΝΑΡΤΗΜΕΝΟ ΔΑΣΙΚΟ ΧΑΡΤΗ ΠΕΡΙΟΧΩΝ ΤΩΝ ΤΟΠΙΚΩΝ ΚΑΙ ΔΗΜΟΤΙΚΩΝ ΚΟΙΝΟΤΗΤΩΝ ΤΩΝ ΔΗΜΩΝ ΦΛΩΡΙΝΑΣ ,ΔΜΥΝΤΑΙΟΥ ΚΑΙ ΠΡΕΣΠΩΝ ΤΗΣ ΠΕ ΦΛΩΡΙΝΑΣ (ΑΔΑ:ΨΜ9ΠΟΡ1Γ-ΣΤ9) ΤΟ ΓΕΩΤΕΜΑΧΙΟ ΠΟΥ ΑΠΟΤΥΠΩΝΕΤΑΙ ΔΕΝ ΑΠΟΤΕΛΕΙ ΔΑΣΙΚΗ ΕΚΤΑΣΗ
Ο συντάξας

ΣΗΜΕΙΩΣΗ

Τα όρια του αγροτεμαχίου υποδείχθησαν από τον ιδιοκτήτη

ΤΟ ΑΓΡΟΤΕΜΑΧΙΟ ΜΕ ΣΤΟΙΧΕΙΑ (Α,Β,Γ,Δ,Α) ΒΡΙΣΚΕΤΑΙ ΣΤΟ ΑΓΡΟΚΤΗΜΑ ΤΟΥ Δ.Δ. ΜΙΚΡΟΛΙΜΝΗΣ ΤΟΥ ΔΗΜΟΥ ΠΡΕΣΠΩΝ ΕΝΤΟΣ ΑΝΑΔΑΣΜΟΥ ΕΤΟΥΣ 1974 ΚΑΙ ΑΠΟΤΕΛΕΙ ΤΜΗΜΑ ΕΝΟΣ ΕΥΡΥΤΕΡΟΥ ΑΓΡΟΤΕΜΑΧΙΟΥ ΥΠ' ΑΡΙΘΜΟ 66 ΤΟ ΟΠΟΙΟ ΧΑΡΑΚΤΗΡΙΖΕΤΕ ΩΣ ΧΕΡΣΟ ΚΟΙΝΟΧΡΗΣΤΟ

ΤΟΠΟΓΡΑΦΙΚΟ ΔΙΑΓΡΑΜΜΑ

ΑΓΡΟΤΕΜΑΧΙΟΥ	(Α,Β,Γ,Δ,Α) ΤΜΗΜΑ ΤΟΥ ΥΠ' ΑΡΙΘΜΟΥ 66
ΑΓΡΟΚΤΗΜΑ	" ΜΙΚΡΟΛΙΜΝΗ " " ΔΗΜΟΣ ΠΡΕΣΠΩΝ "
ΙΔΙΟΚΤΗΣΙΑ	ΚΩΝΣΤΑΝΤΙΝΙΔΗΣ ΓΕΩΡΓΙΟΣ
ΘΕΜΑ	ΑΠΟΤΥΠΩΣΗ ΑΓΡΟΤΕΜΑΧΙΟΥ ΑΝΑΓΝΩΡΙΣΗ ΙΔΙΟΚΤΗΣΙΑΣ
ΚΛΙΜΑΚΑ	1 : 500

Καστοριά ΜΑΪΟΣ 2012
θεώρηση & ενημέρωση Σεπτέμβριος 2022
Ο συντάξας

ΣΤΑΜΟΣ ΕΛΕΥΘ. ΒΑΣΙΛΕΙΟΣ
ΠΤΥΧΙΟΥΧΟΣ ΤΟΠΟΓΡΑΦΟΣ ΜΗΧΑΝΙΚΟΣ Τ.Ε.
Α.Μ.Ε.Π.Ε.Μ. 32199
ΖΑΛΟΓΙΟΝ Τ.Κ. 52100
ΤΗΛ. 202500000 ΔΙΩ. 6942 447835
Α.Φ.Μ. 102592132 Δ.Ο.Υ. ΚΑΣΤΟΡΙΑΣ