Α Π Ο Σ Π Α Σ Μ Α

ΣΥΝΟΙΚΙΣΜΟΣ "ΟΡΦΑΝΙ"
ΚΑΒΑΛΑΣ ΕΠΕΚΤΑΣΗ

ΣΥΜΠΛΗΡΩΜΑΤΙΚΗ ΔΙΑΝΟΜΗ 1989

ΚΛΙΜΑΚΑ 1: 1000

ΕΓΣΑ 87

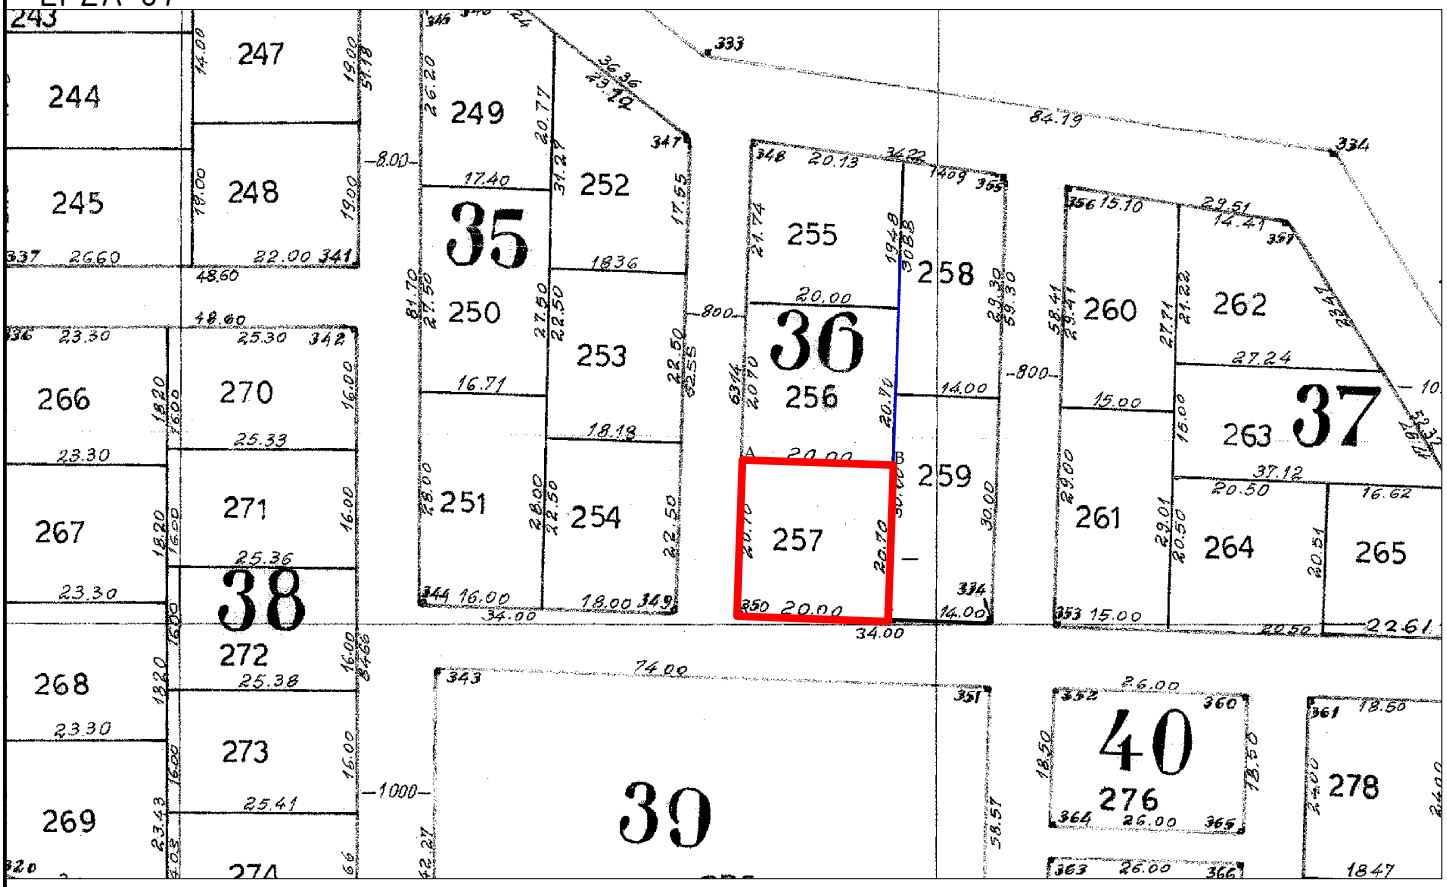

ΠΙΝΑΚΑΣ ΣΥΝΤΕΤΑΓΜΕΝΩΝ

α/α	X	Y	Απόσταση (μ.)
A	495757.58	4513913.16	
B	495777.56	4513912.45	A-B=20.00
Γ	495776.84	4513891.77	B-Γ=20.70
Δ	495756.86	4513892.47	Γ-Δ=20.00
A	495757.58	4513913.16	Δ-A=20.70

Εμβαδόν (A,B,Γ,Δ,A)=414.00 τ.μ.