ΑΠΟΣΠΑΣΜΑ

ΑΡΓΟΚΤΗΜΑΤΟΣ
"Ν. ΞΕΡΙΑ"

ΑΝΑΔΑΣΜΟΣ 2004
ΚΛΙΜΑΚΑ 1: 2000

ΕΓΣΑ 87

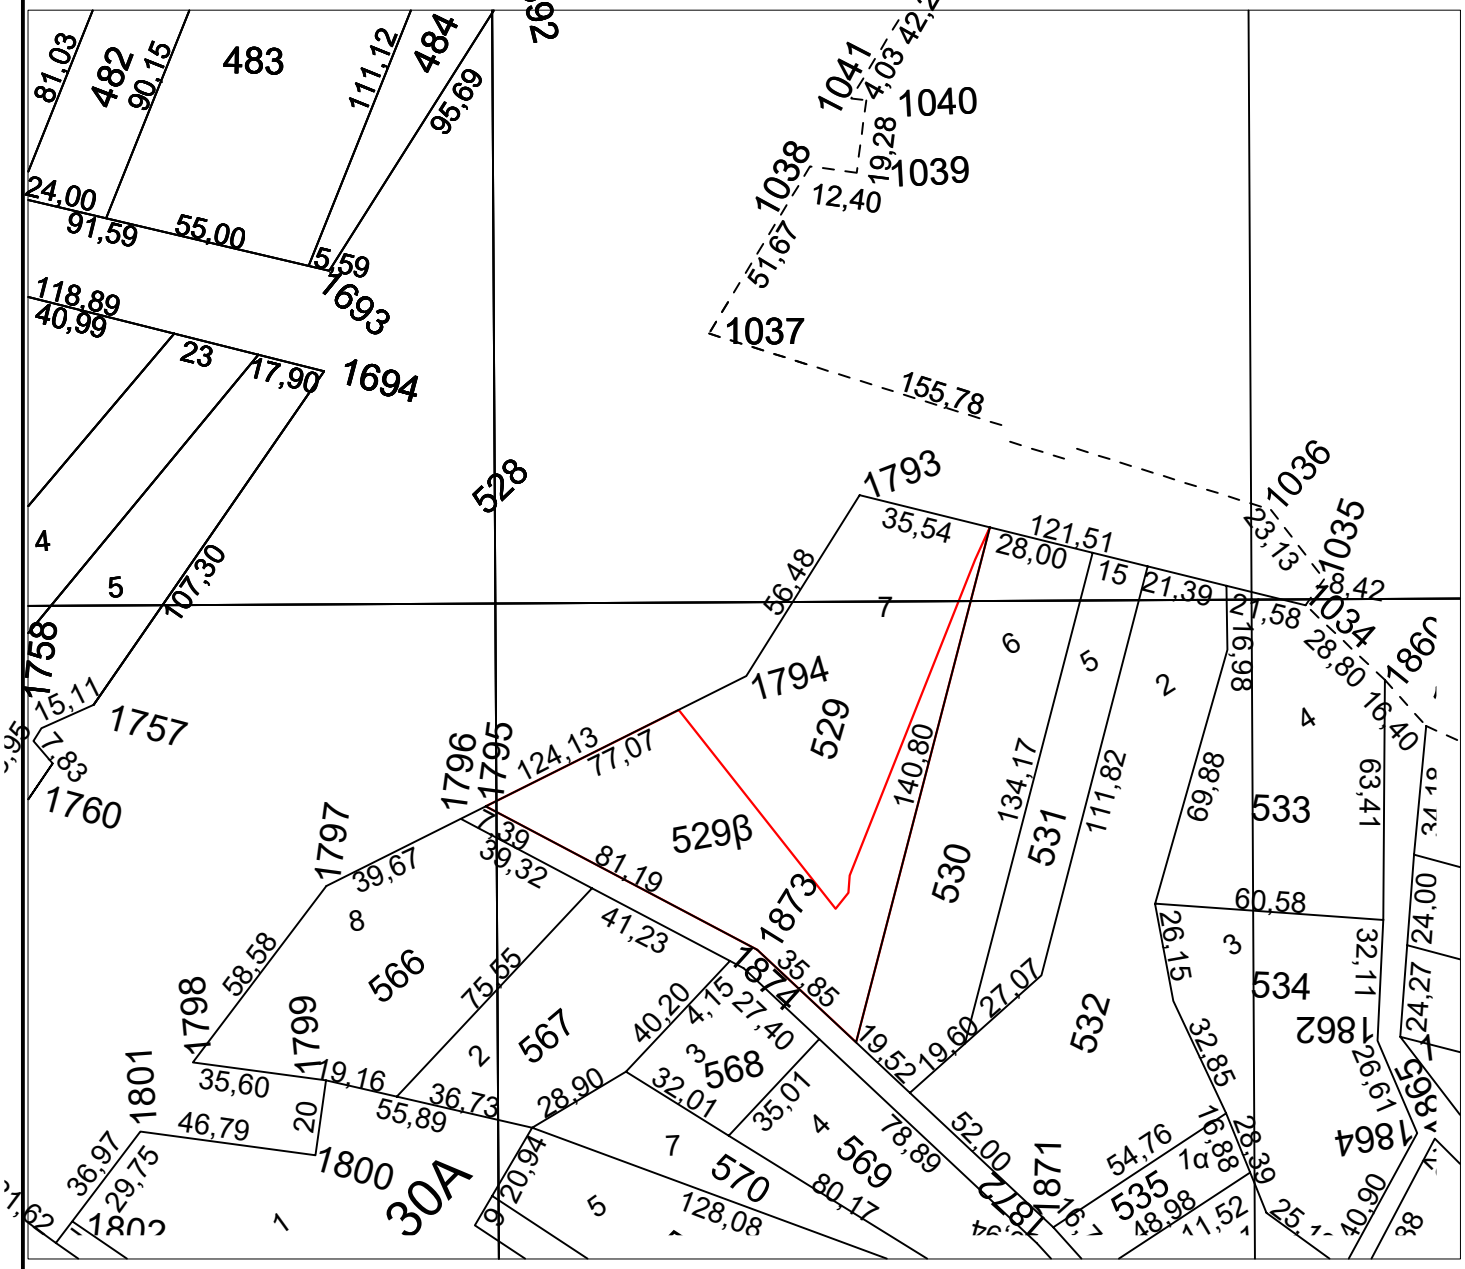

Τεμάχιο (τμήμα) του 529 εμβαδού 4.050 τ.μ.:

α/α	X	Y
Α	559747,11	4542388,10
Β	559788,65	4542335,50
Γ	559792,04	4542339,70
Δ	559792,31	4542344,31
Ε	559825,51	4542427,83
Ζ	559829,43	4542436,38
Η	559794,00	4542300,17
Θ	559767,87	4542324,69
Ι	559696,08	4542362,57