



Σύστημα Αναφοράς: Ε.Γ.Σ.Α. '87
 Προβολή: Εγκάρσια Μερκατορική
 Ελλειψοειδές αναφοράς: GRS 80

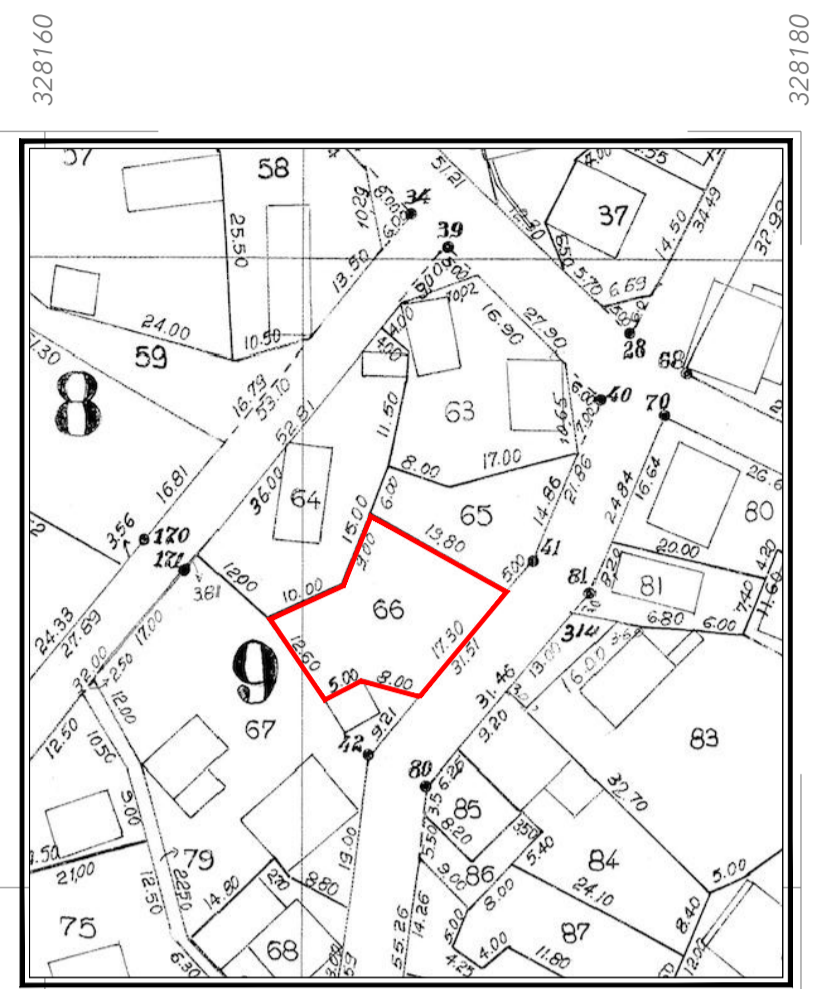

Απόσπασμα χάρτη Διανομής 1982

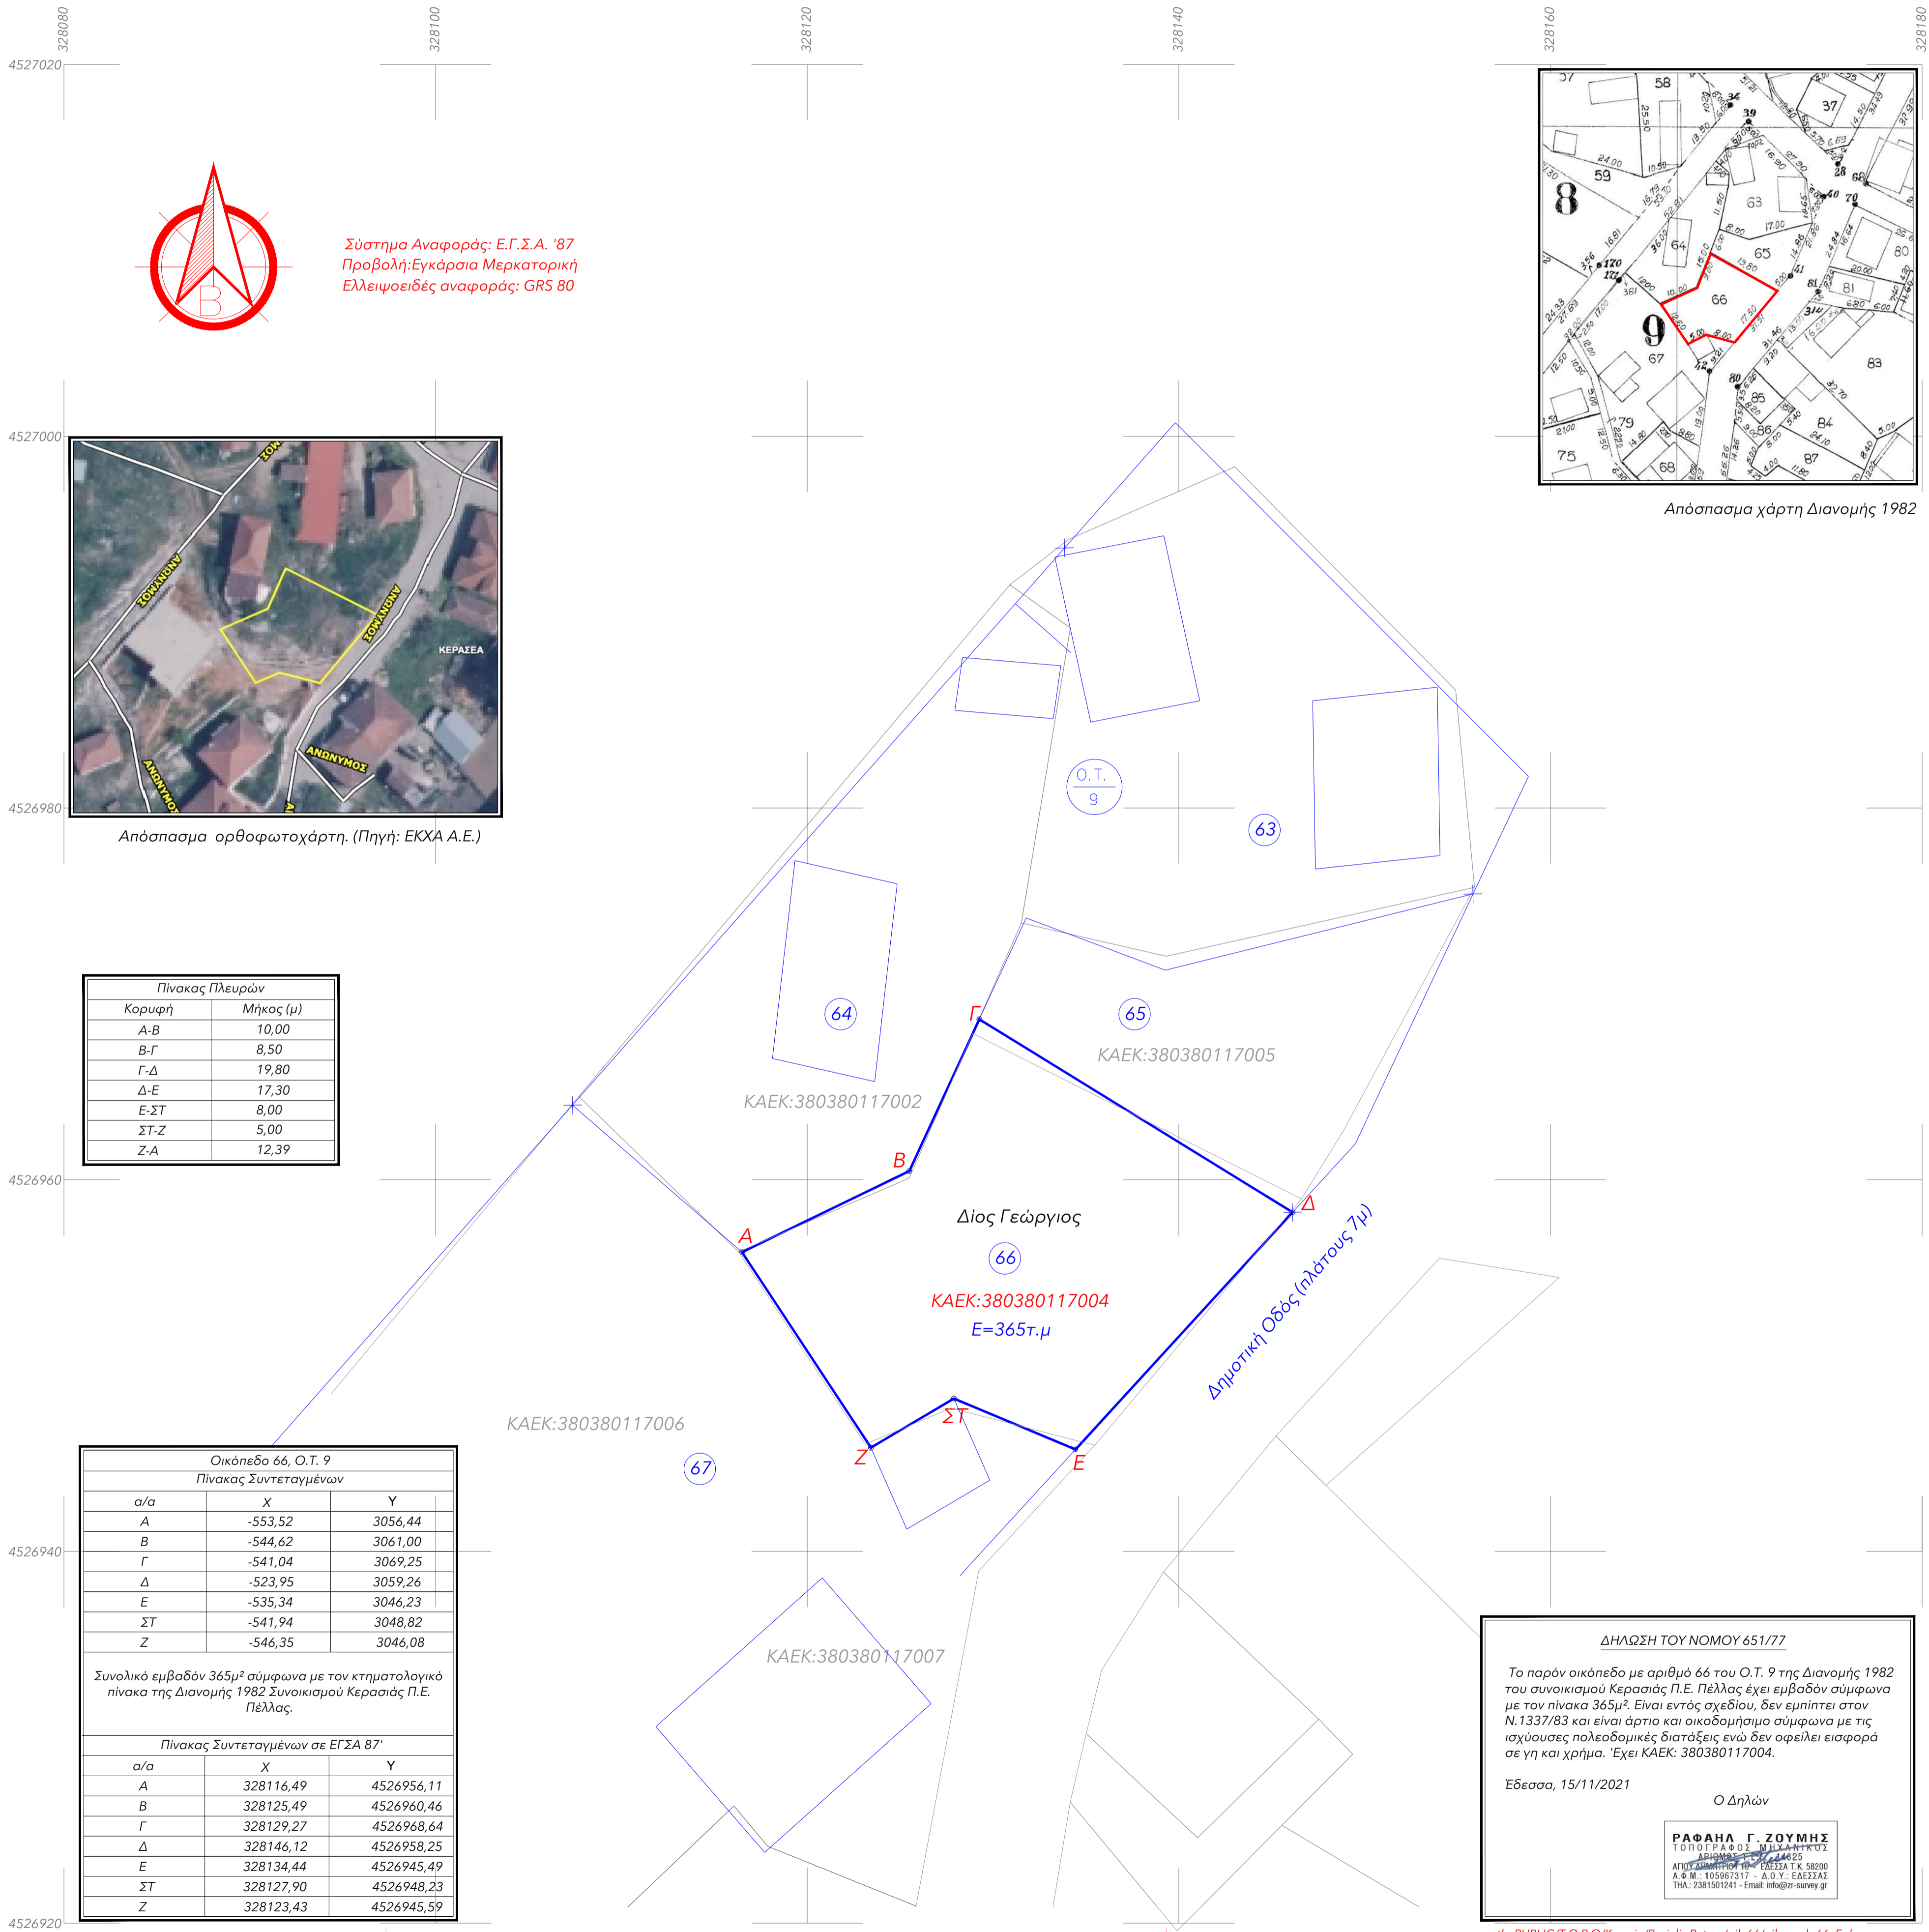

Απόσπασμα ορθοφωτοχάρτη. (Πηγή: ΕΚΧΑ Α.Ε.)

Πίνακας Πλευρών	
Κορυφή	Μήκος (μ)
A-B	10,00
B-Γ	8,50
Γ-Δ	19,80
Δ-Ε	17,30
Ε-ΣΤ	8,00
ΣΤ-Ζ	5,00
Ζ-Α	12,39

Οικόπεδο 66, Ο.Τ. 9 Πίνακας Συντεταγμένων		
α/α	X	Y
A	-553,52	3056,44
B	-544,62	3061,00
Γ	-541,04	3069,25
Δ	-523,95	3059,26
Ε	-535,34	3046,23
ΣΤ	-541,94	3048,82
Ζ	-546,35	3046,08

Πίνακας Συντεταγμένων σε ΕΓΣΑ 87'		
α/α	X	Y
A	328116,49	4526956,11
B	328125,49	4526960,46
Γ	328129,27	4526968,64
Δ	328146,12	4526958,25
Ε	328134,44	4526945,49
ΣΤ	328127,90	4526948,23
Ζ	328123,43	4526945,59

ΔΗΛΩΣΗ ΤΟΥ ΝΟΜΟΥ 651/77

Το παρόν οικόπεδο με αριθμό 66 του Ο.Τ. 9 της Διανομής 1982 του συνοικισμού Κερασιάς Π.Ε. Πέλλας έχει εμβαδόν σύμφωνα με τον πίνακα 365μ². Είναι εντός σχεδίου, δεν εμπήνιπα στον Ν.1337/83 και είναι άρτιο και οικοδομήσιμο σύμφωνα με τις ισχύουσες πολεοδομικές διατάξεις ενώ δεν οφείλει εισφορά σε γη και χρήση. Έχει ΚΑΕΚ: 380380117004.

Εδέσσα, 15/11/2021

Ο Δηλών

ΡΑΦΑΗΛ Γ. ΖΟΥΜΗΣ
 ΔΙΠΛΩΜΑΤΗΣ ΜΗΧΑΝΙΚΟΣ
 ΑΔΙΕΥΡΕΤΟ ΤΕΛΟΣ
 Α.Φ.Μ. 105967317 - Α.Δ.Υ. ΕΛΕΞΑΣ
 ΤΗΛ: 2381501241 - Email: info@zoumis-survey.gr

path: PUBLIC\T O P O\Kerasia\Pasielis Petros\oik 66\oikopedo66_F.dwg

ΠΑΡΑΤΗΡΗΣΕΙΣ:

- 1) Το διάγραμμα είναι ενταγμένο στο κρατικό σύστημα συντεταγμένων ΕΓΣΑ 87'
- 2) Οι διαστάσεις και τα εμβαδόν υπολογίστηκαν αναλυτικά από τις συντεταγμένες των κορυφών
- 3) Η εξάρτηση από το ΕΓΣΑ 87' πραγματοποιήθηκε με σύστημα GPS και κάνοντας χρήση του Ελληνικού συστήματος εντοπισμού - HEPOS

ΥΠΟΜΝΗΜΑ

- Φ146.99 Πολυγωνομετρικό Σημείο
- Φ142.06 Τριγωνομετρικό σημείο
- 2/Ε Διορόφο/Ελενιτ
- 1/Π Μονόροφο/Πλακοσκεπές
- 1/Λ Μονόροφο/Λαμαρίνα
- 1/Κ Μονόροφο/Κεραμοσκεπές
- Κτίσμα
- Ερείπιο
- Ο.Τ.Ε.
- Δ.Ε.Η.
- Συρματοπλέγμα
- Μάντρα
- Όριο Διανομής
- Φρύδι πρανούς
- Πόδι πρανούς
- Ξεραλιθιά
- Κάγκελα
- Φώς
- Κτηματολογικός τομέας
- Κτηματολογικό τετράγωνο
- Αρίθμηση ιδιοκτησίας
- Οράση
- Κορυφή ιδιοκτησίας

ΕΡΓΟΔΟΤΗΣ	Δίος Γεώργιος
ΕΡΓΟ	Αποτύπωση Οικοπέδου 66 Διανομή 1982
ΘΕΣΗ ΕΡΓΟΥ	Ο.Τ. 9, Συνοικισμός Κερασιάς Π.Ε. Πέλλας
ΜΕΛΕΤΗΤΗΣ	Ραφαήλ Γ. Ζουμής Τοπογράφος Μηχανικός MSc Management in Construction
ΘΕΜΑ ΣΧΕΔΙΟΥ	Τοπογραφικό Διάγραμμα
ΚΛΙΜΑΚΑ	1:200
ΧΡΟΝΟΛΟΓΙΑ	Νοέμβριος 2022
ο συντάξας	
ΑΡΙΘΜΟΣ ΣΧΕΔΙΟΥ 1	