



ΑΠΟΣΠΑΣΜΑ ΑΡΓΟΚΤΗΜΑΤΟΣ "ΓΑΛΗΨΟ"

ΣΥΜΠΛΗΡΩΜΑΤΙΚΗ ΔΙΑΝΟΜΗ 1975
ΚΛΙΜΑΚΑ 1: 5000

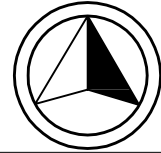

ΕΓΣΑ 87

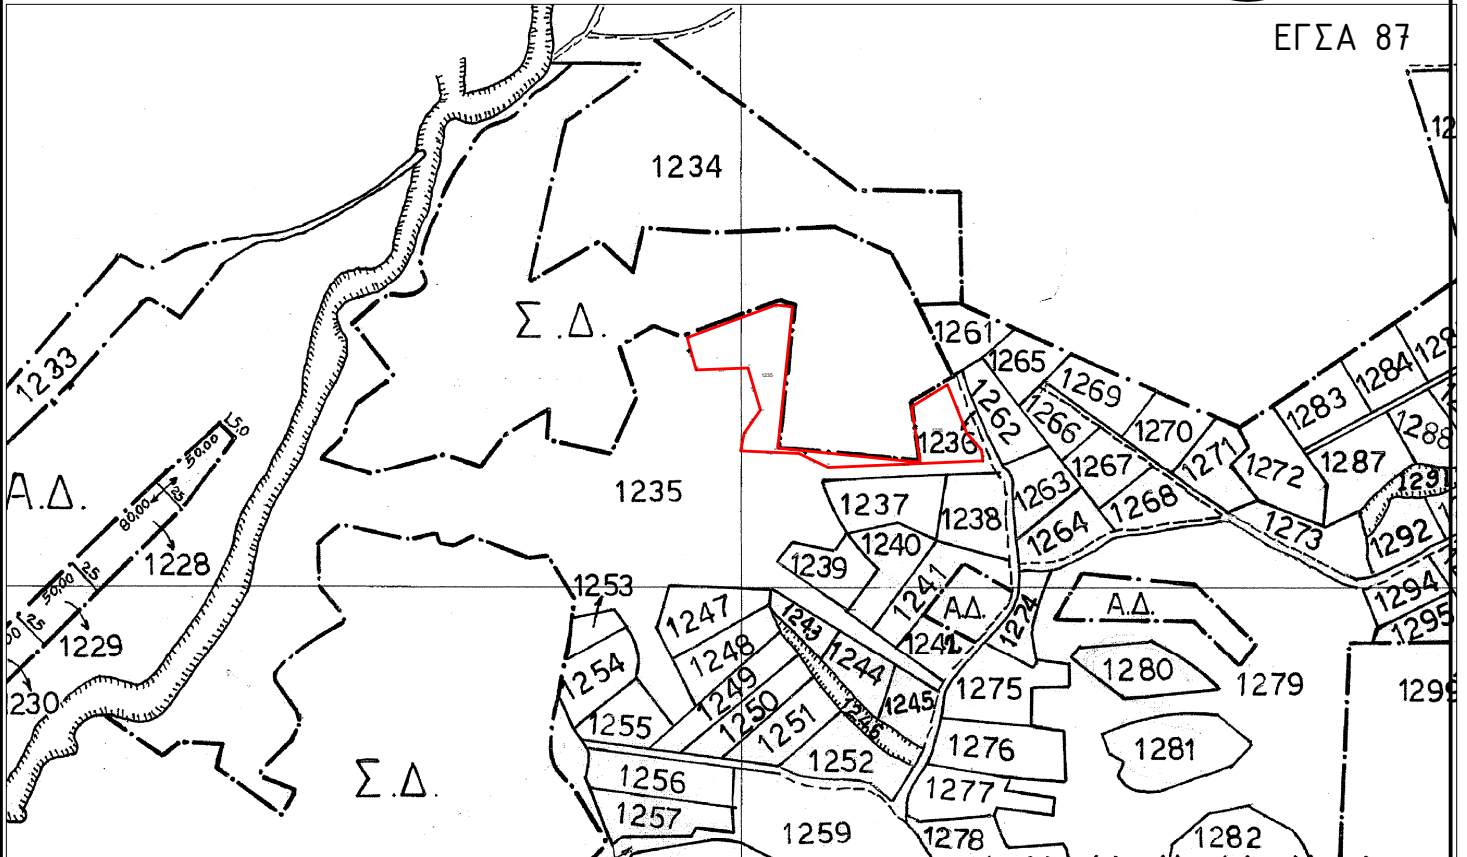

A	494844,60	4514877,20
B	494742,07	4514872,8
Γ	494722,82	4514882,09
Δ	494684,35	4514883,86
E	494686,68	4514895,55
Z	494697,48	4514910,87
H	4946891,15	4514938,64
Θ	494654,87	4514937,40
I	494648,98	4514958,69
K	494707,70	4514980,32
Λ	494718,58	4514979,12
M	494708,98	4514885,64
N	494803,12	4514876,26
Ξ	494797,26	4514912,94
O	494821,08	4514927,65
Π	494833,90	4514895,29
P	494843,39	4514884,75

Τμήμα του 1235
με στοιχεία ΑΒΓ...ΠΡ
έκτασης 5.256,90τ.μ.