0003045829

Π.Α.Μ.Θ. 23.11.2023
Α. Π.: οικ. 362759/16002

ΑΠΟΣΠΑΣΜΑ

ΣΥΝΟΙΚΙΣΜΟΣ "ΚΟΚΚΙΝΟΧΩΜΑΤΟΣ"

ΔΙΑΝΟΜΗ 1967
ΩΣ ΑΝΑΘΕΩΡΗΘΗ
ΤΟ ΕΤΟΣ 1969 ΚΛΙΜΑΚΑ 1: 1000 ΕΓΣΑ 87

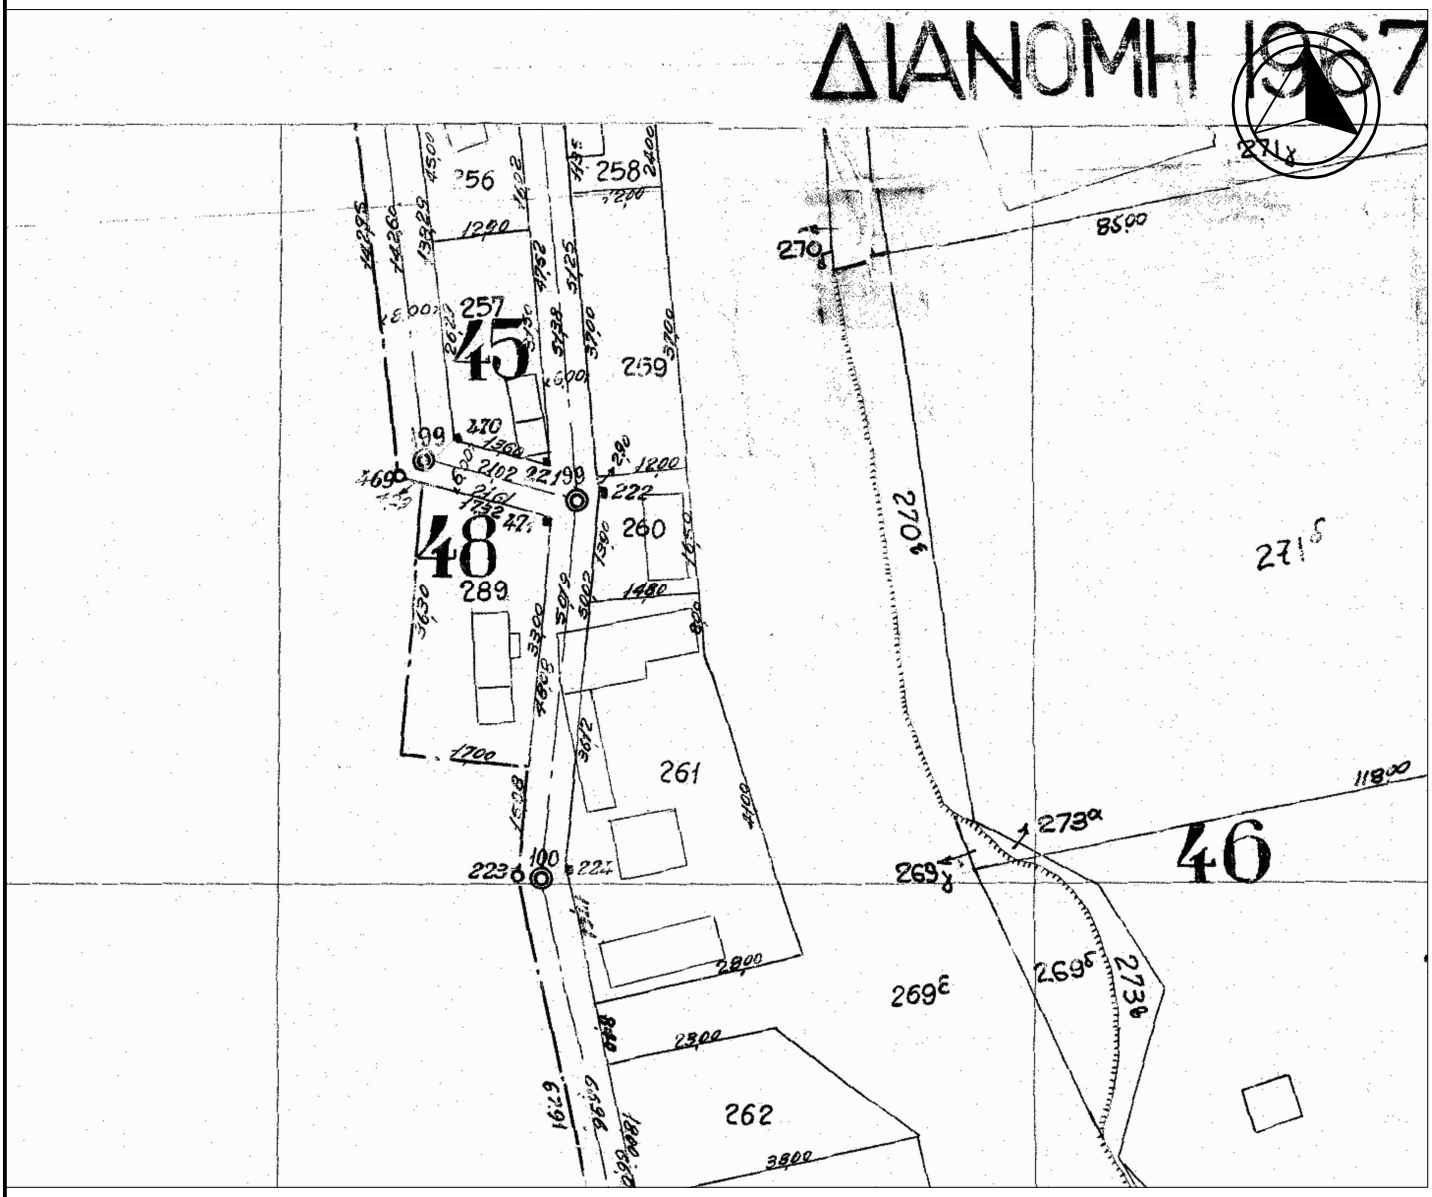

Αυτούσιο οικόπεδο 259 (ΟΤ 46) εμβαδού 444 τ.μ.:

X	Y
525619,327	4530596,990
525631,250	4530598,344
525635,075	4530561,423
525623,161	4530560,217