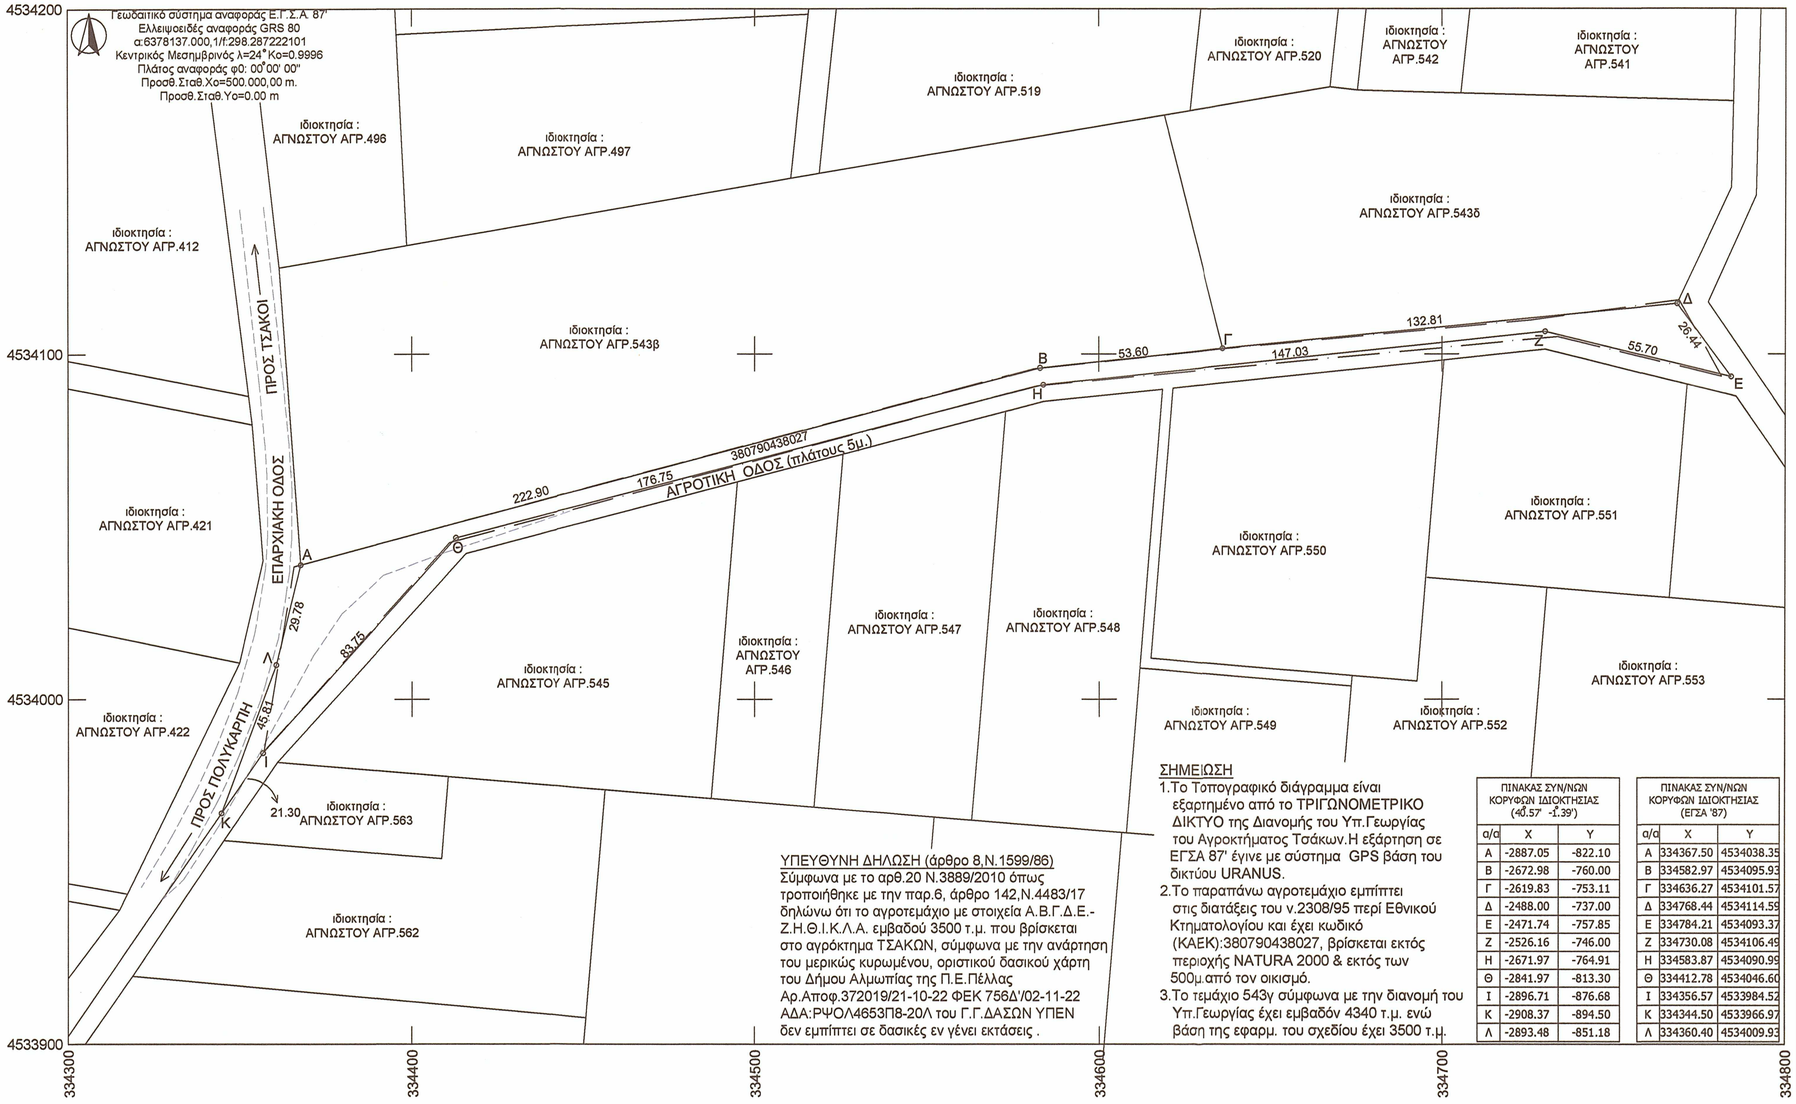

ΥΠΕΥΘΥΝΗ ΔΗΛΩΣΗ (άρθρο 8,Ν.1599/86)
Σύμφωνα με το αρθ.20 Ν.3889/2010 όπως τροποιήθηκε με την παρ.6, άρθρο 142,Ν.4483/17 δηλώνω ότι το αγροτεμάχιο με στοιχεία Α.Β.Γ.Δ.Ε.-Ζ.Η.Θ.Ι.Κ.Λ.Α. εμβαδού 3500 τ.μ. που βρίσκεται στο αγρόκτημα ΤΣΑΚΩΝ, σύμφωνα με την ανάρτηση του μερικώς κυρωμένου, οριστικού δασικού χάρτη του Δήμου Αλμωπίας της Π.Ε.Πέλλας Αρ.Αποφ.372019/21-10-22 ΦΕΚ 756Δ'/02-11-22 ΑΔΑ:ΡΨΟΛ4653Π8-20Λ του Γ.Γ.ΔΑΣΩΝ ΥΠΕΝ δεν εμπίπτει σε δασικές εν γένει εκτάσεις .

ΣΗΜΕΙΩΣΗ
1. Το Τοπογραφικό διάγραμμα είναι εξαρτημένο από το ΤΡΙΓΩΝΟΜΕΤΡΙΚΟ ΔΙΚΤΥΟ της Διανομής του Υπ.Γεωργίας του Αγροκτήματος Τσάκων.Η εξάρτηση σε ΕΓΣΑ 87' έγινε με σύστημα GPS βάση του δικτύου URANUS.
2. Το παραπάνω αγροτεμάχιο εμπίπτει στις διατάξεις του ν.2308/95 περί Εθνικού Κτηματολογίου και έχει κωδικό (ΚΑΕΚ):380790438027, βρίσκεται εκτός περιοχής NATURA 2000 & εκτός των 500μ.από τον οικισμό.
3. Το τεμάχιο 543γ σύμφωνα με την διανομή του Υπ.Γεωργίας έχει εμβαδόν 4340 τ.μ. ενώ βάση της εφαρμ. του σχεδίου έχει 3500 τ.μ.

ΠΙΝΑΚΑΣ ΣΥΝ/ΝΩΝ ΚΟΡΥΦΩΝ ΙΔΙΟΚΤΗΣΙΑΣ (40.57' -Γ.39')

α/α	X	Y
Α	-2887.05	-822.10
Β	-2672.98	-760.00
Γ	-2619.83	-753.11
Δ	-2488.00	-737.00
Ε	-2471.74	-757.85
Ζ	-2526.16	-746.00
Η	-2671.97	-764.91
Θ	-2841.97	-813.30
Ι	-2896.71	-876.68
Κ	-2908.37	-894.50
Λ	-2893.48	-851.18

ΠΙΝΑΚΑΣ ΣΥΝ/ΝΩΝ ΚΟΡΥΦΩΝ ΙΔΙΟΚΤΗΣΙΑΣ (ΕΓΣΑ '87)

α/α	X	Y
Α	334367.50	4534038.35
Β	334582.97	4534095.93
Γ	334636.27	4534101.57
Δ	334768.44	4534114.59
Ε	334784.21	4534093.37
Ζ	334730.08	4534106.49
Η	334583.87	4534090.99
Θ	334412.78	4534046.60
Ι	334356.57	4533984.52
Κ	334344.50	4533966.97
Λ	334360.40	4534009.93

εργοδότης : ΠΑΡΤΣΑΝΑΚΗΣ ΠΕΤΡΟΣ

έργο : ΕΚΜΙΣΘΩΣΗ ΤΕΜΑΧΙΟΥ 543γ

θέση : Τ.Κ.ΤΣΑΚΟΙ ΑΓΡΟΤΕΜΑΧΙΟ 543Γ
ΔΗΜΟΣ ΑΛΜΩΠΙΑΣ - Π.Ε.ΠΕΛΛΑΣ

μελετητής : ΔΗΜΟΣΘΕΝΗΣ ΡΟΥΜΕΛΙΩΤΗΣ
ΜΗΧ.ΓΕΩΠΛ. & ΤΟΠΟΓΡΑΦΙΑΣ Τ.Ε.

αρ. σχεδίου : Τ1

θέμα σχεδίου : ΤΟΠΟΓΡΑΦΙΚΟ ΔΙΑΓΡΑΜΜΑ

κλίμακα : 1/1000

χρόνος : ΙΟΥΝΙΟΣ 2023

υπογραφή - σφραγίδα

ΔΗΜΟΣΘΕΝΗΣ Ε. ΡΟΥΜΕΛΙΩΤΗΣ
ΠΤΥΧΙΟΥΧΟΣ ΜΗΧΑΝΙΚΟΣ
ΓΕΩΠΛΗΡΟΦΟΡΙΚΗΣ & ΤΟΠΟΓΡΑΦΙΑΣ
ΦΙΛΙΠΠΟΥ [illegible] - 58400
ΤΗΛ: [illegible]
ΑΦΜ 142[illegible]

θεώρηση