

ΑΠΟΣΠΑΣΜΑ ΑΡΓΟΚΤΗΜΑΤΟΣ "ΑΒΡΑΜΗΛΙΑ"


. 07.11.2024
: : : 360965/16656

ΑΝΑΔΑΣΜΟΣ 1990-91
ΚΛΙΜΑΚΑ 1: 5000



ΕΓΣΑ 87

ΣΥΝΟΙΚΙΣΜΟΣ ΑΒΡΑΜΗΛΙΑ

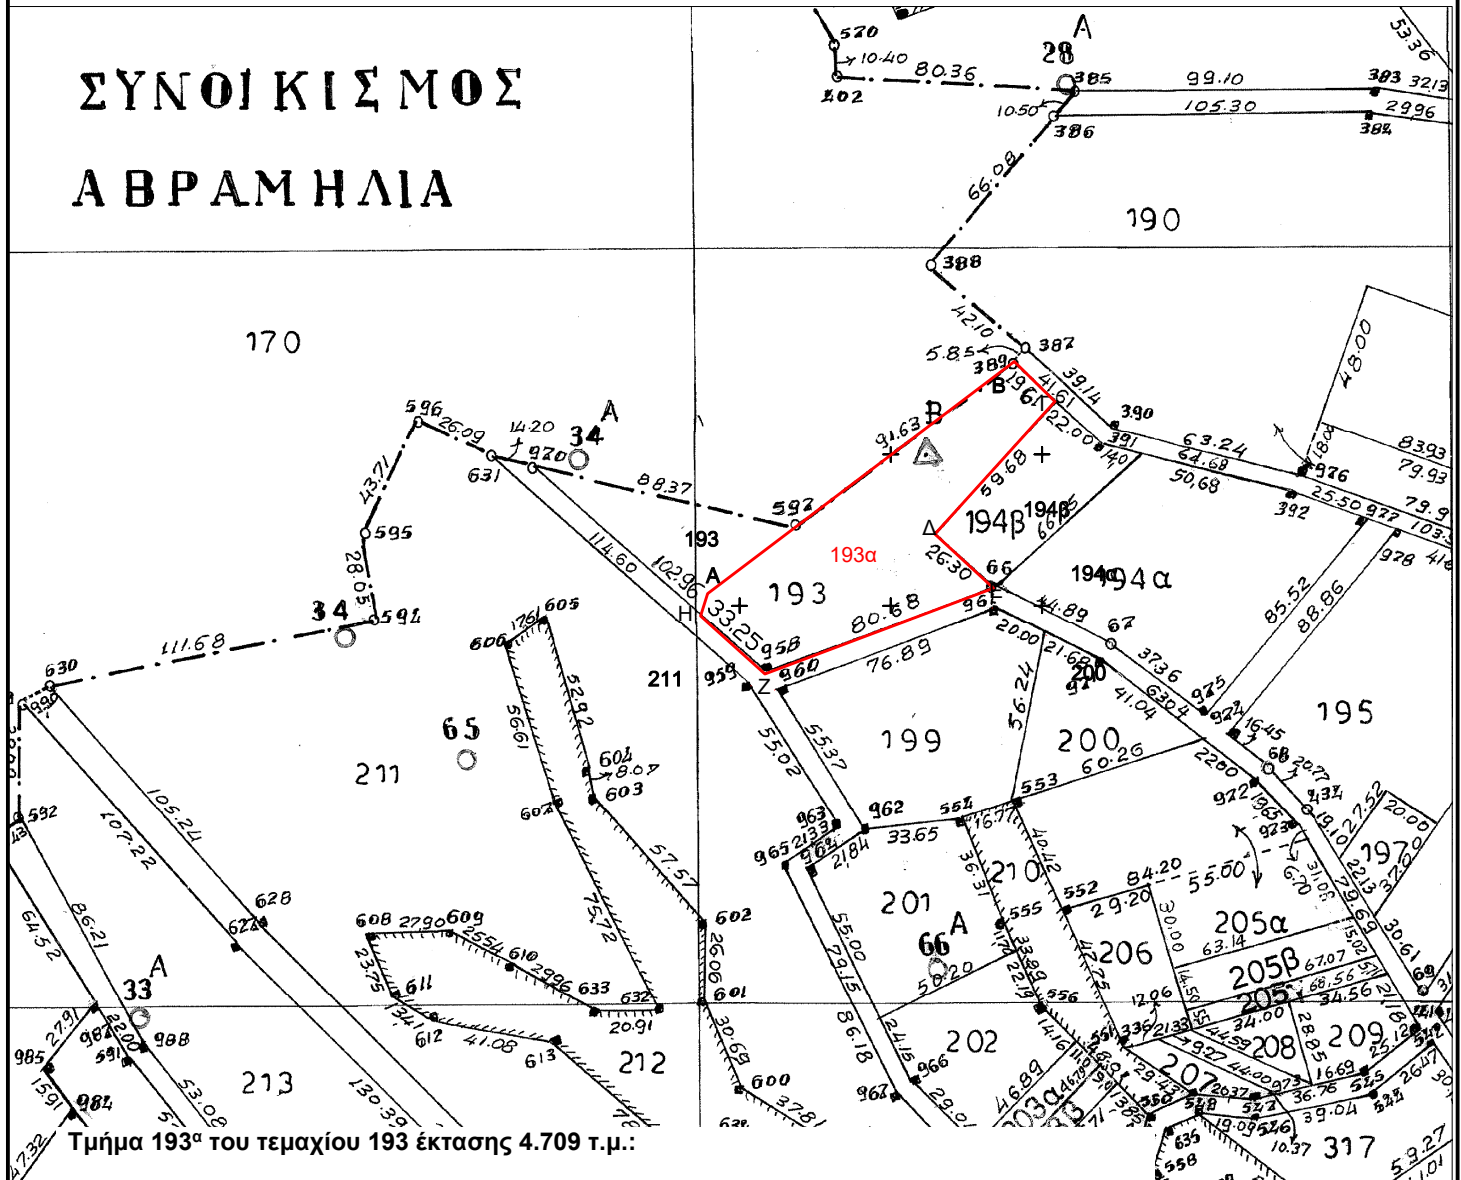

α/α	X	Y
Α	559939,49	4544904,02
Β	560040,83	4544980,73
Γ	560055,20	4544967,40
Δ	560014,61	4544923,64
Ε	560033,91	4544905,74
Ζ	559937,13	4544877,38
Η	559933,75	4544896,61