



# ΑΠΟΣΠΑΣΜΑ ΑΡΓΟΚΤΗΜΑΤΟΣ "ΓΑΛΗΨΟΣ" ΣΥΜΠΛ/ΚΗ ΔΙΑΝΟΜΗ 1957 ΚΛΙΜΑΚΑ 1: 5000

Π.Α.Μ.Θ. 15.04.2025  
Α. Π.: οικ. 127547/5741

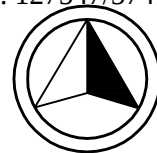

ΕΓΣΑ 87

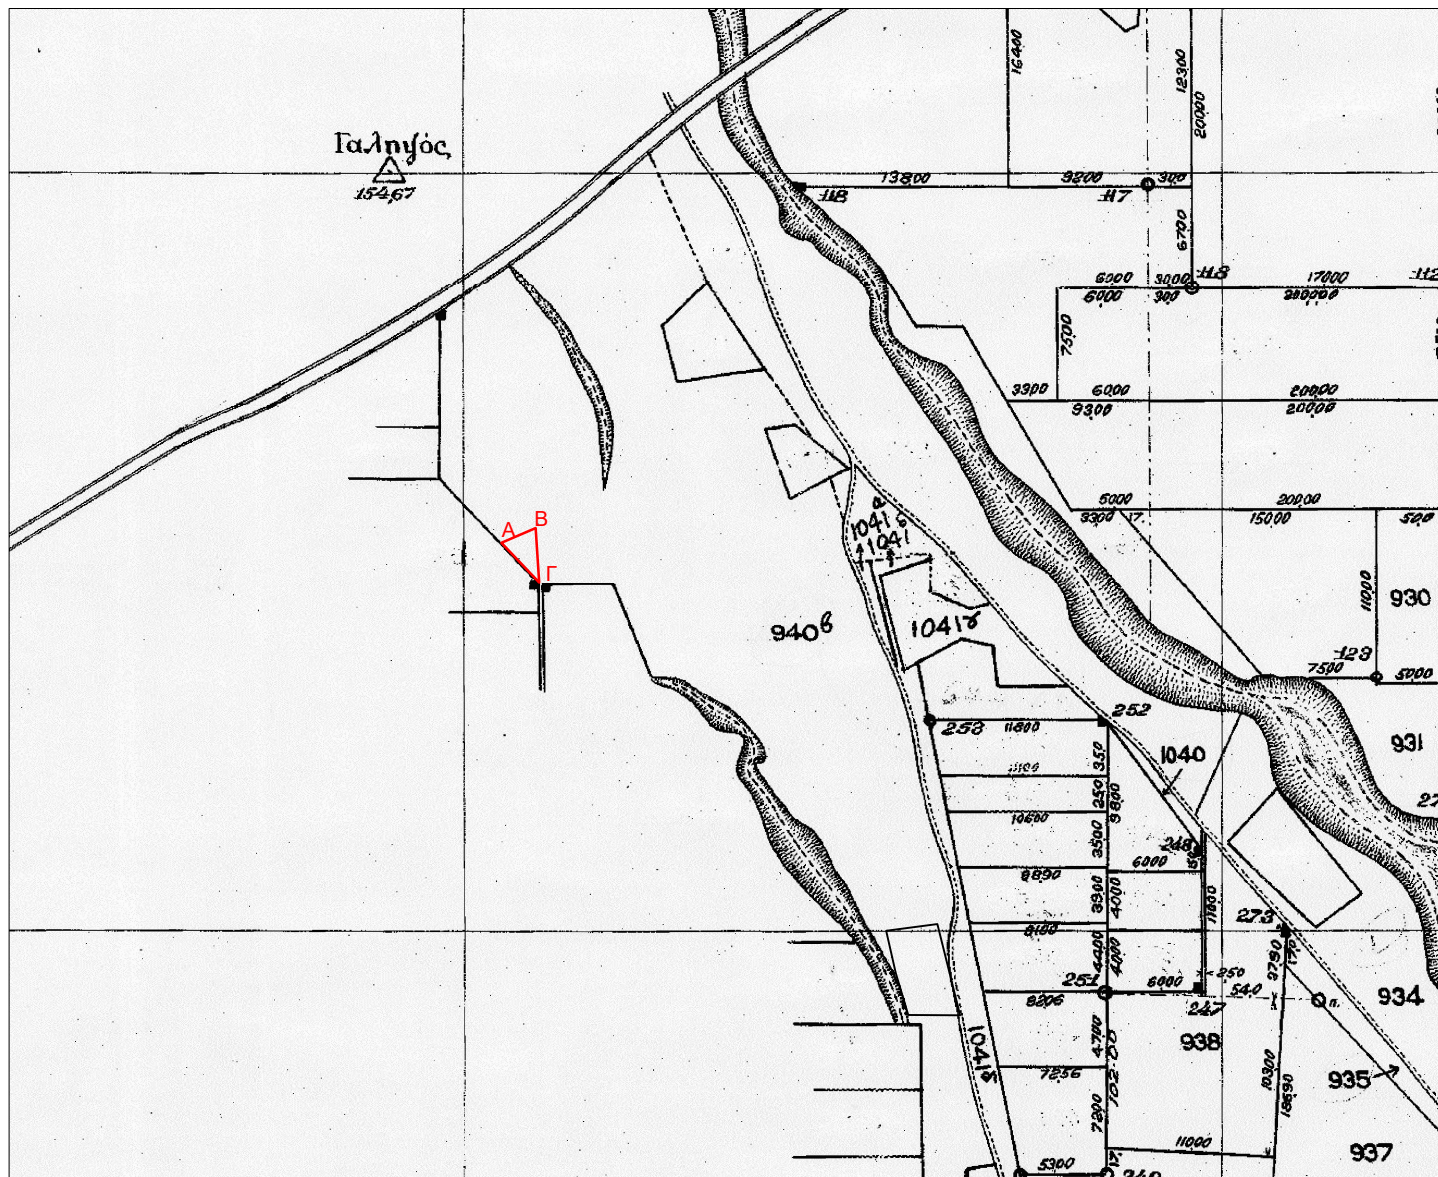

Τμήμα ΑΒΓΑ του 940 χέρσου έκτασης 420,80τ.μ.

ΠΙΝΑΚΑΣ ΣΥΝΤΕΤΑΓΜΕΝΩΝ ΚΟΡΥΦΩΝ ΙΔΙΟΚΤΗΣΙΑΣ

| α/α | X         | Y          | Απόσταση (μ.) |
|-----|-----------|------------|---------------|
| A   | 495712.33 | 4516044.45 | A-B=24.71     |
| B   | 495735.02 | 4516054.24 |               |
| Γ   | 495737.40 | 4516018.17 | B-Γ=36.15     |
| A   | 495712.33 | 4516044.45 | Γ-A=36.32     |

Εμβαδόν (Α,Β,Γ,Α)=420.80 τ.μ.