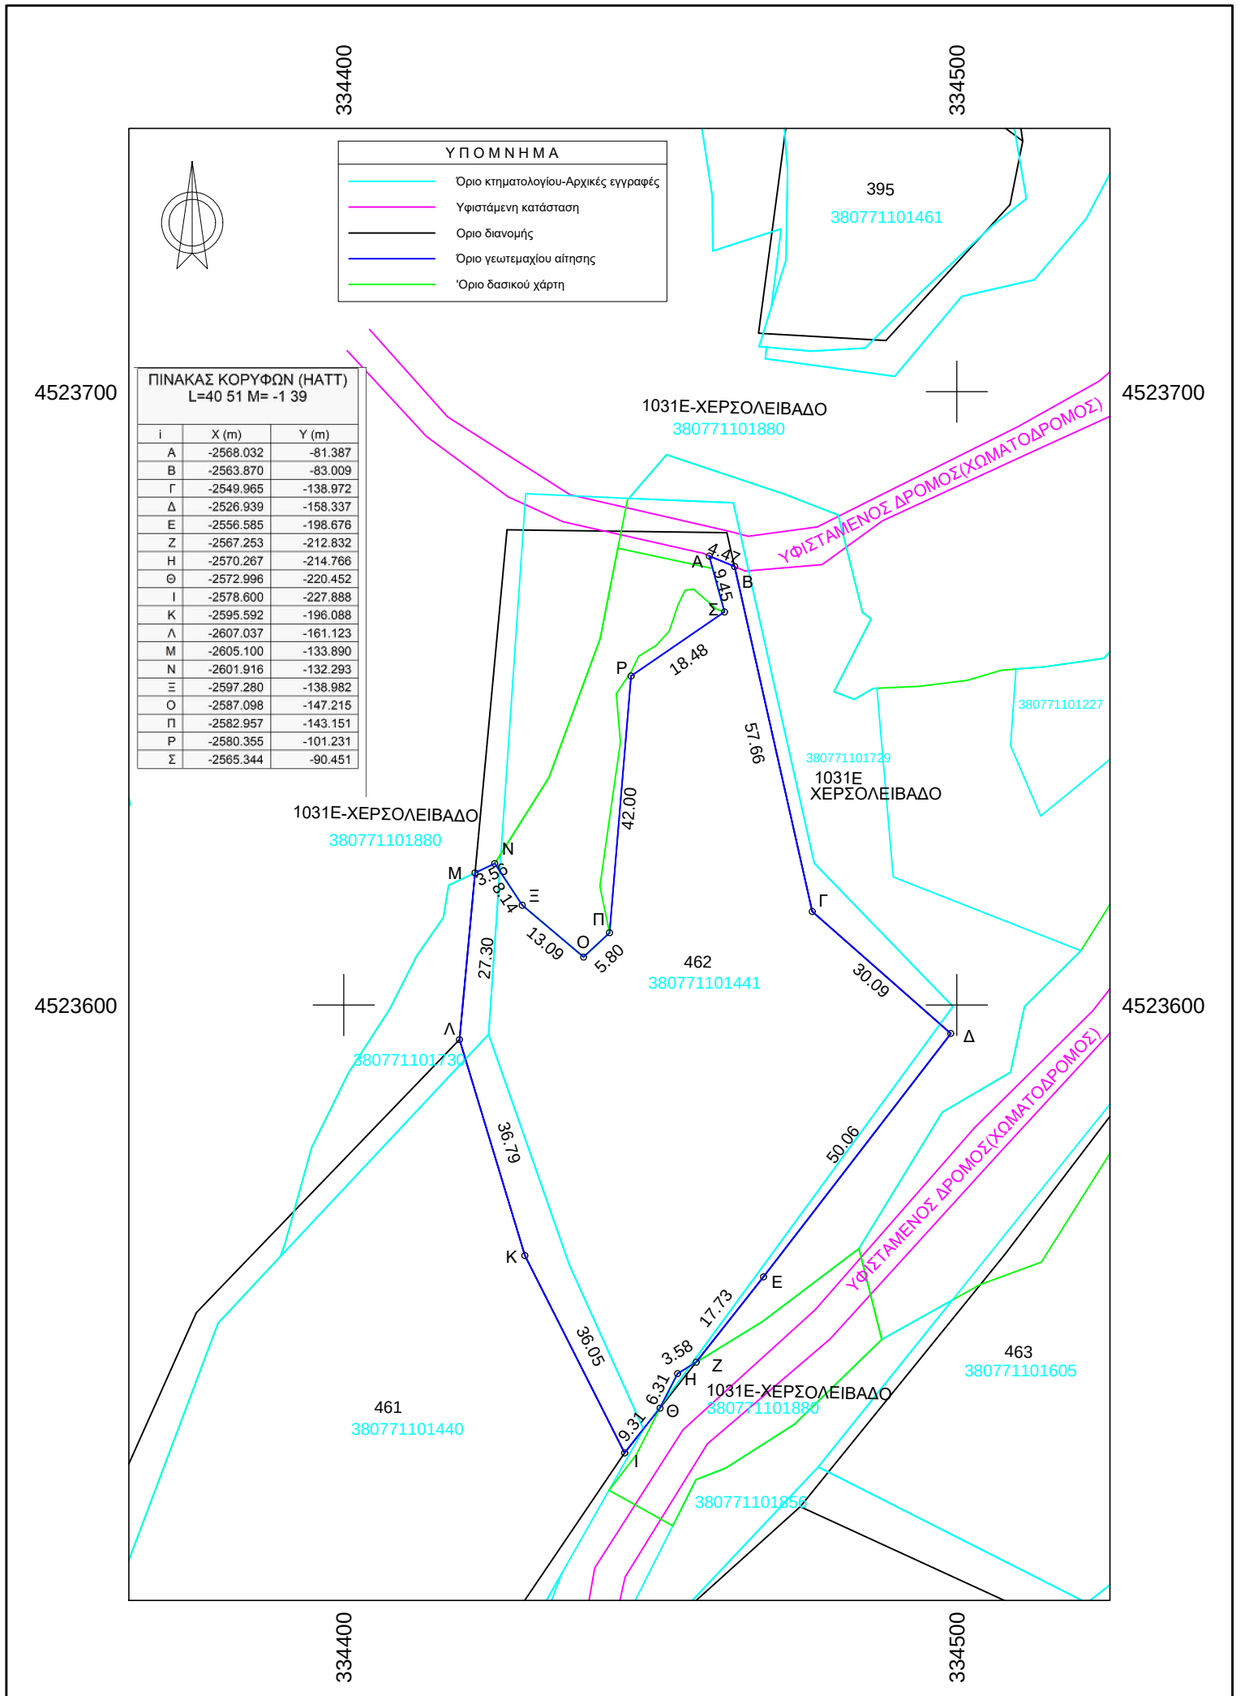

Συντεταγμένες ορίων Έγσα 87								
Σημείο	X (m)	Y (m)	Σημείο	X (m)	Y (m)	Σημείο	X (m)	Y (m)
A	334459.636	4523673.211	B	334463.761	4523671.497	Γ	334476.424	4523615.240
Δ	334499.016	4523595.370	E	334468.484	4523555.697	Z	334457.505	4523541.781
H	334454.449	4523539.915	Θ	334451.595	4523534.290	I	334445.828	4523526.981
K	334429.543	4523559.148	Λ	334418.875	4523594.358	M	334421.415	4523621.541
N	334424.634	4523623.067	Ξ	334429.120	4523616.277	O	334439.118	4523607.822
Π	334443.348	4523611.793	P	334446.877	4523653.645	Σ	334462.123	4523664.090

TOPO_PROP: Όρια ιδιοκτησίας βάσει τοπογρ. διαγρ. 0000462, Σημ.: 18, E= 5397.16 m²											
A	B	Γ	Δ	E	Z	H	Θ	I	K	Λ	M
N	Ξ	O	Π	P	Σ						

Πλευρά	Μήκος (m)	Πλευρά	Μήκος (m)	Πλευρά	Μήκος (m)	Πλευρά	Μήκος (m)
A-B	4.47	B-Γ	57.66	Γ-Δ	30.09	Δ-E	50.06
E-Z	17.73	Z-H	3.58	H-Θ	6.31	Θ-I	9.31
I-K	36.05	K-Λ	36.79	Λ-M	27.30	M-N	3.56
N-Ξ	8.14	Ξ-O	13.09	O-Π	5.80	Π-P	42.00
P-Σ	18.48	Σ-A	9.45				

ΥΠΕΥΘΥΝΗ ΔΗΛΩΣΗ ΙΔΙΟΚΤΗΤΗ

Ο/η κάτωθι υπογεγραμμένος/η ιδιοκτήτης/τρια του εν λόγω γεωτεμαχίου , δηλώνω υπεύθυνα ότι τα στοιχεία του παρόντος τοπογραφικού είναι απόλυτα ακριβή, τα όρια υλοποιήθηκαν και αποτυπώθηκαν παρουσία μου και ύστερα από υπόδειξη μου.

-Ο/η- Δηλών/ούσα

ΥΠΕΥΘΥΝΗ ΔΗΛΩΣΗ άρθρο 8 Ν.1599/86.

Σε εφαρμογή των διατάξεων του άρθρου 20 παρ.5 του Ν. 3889/2010 όπως τροποποιήθηκε και συμπληρώθηκε με την παρ. 3 άρθρο 142 Ν.4483/17 και με τον Ν. 4685/2020, δηλώνω ότι το παρόν γεωτεμάχιο, σύμφωνα με τον μερικώς κυρωμένο δασικό χάρτη της Π.Ε.Πέλλας (ΦΕΚ 756Δ/2-11-2022 Αρ. Απόφασης Γενικού Γραμματέα Δασών του Υπεν 372019/21-10-2022) **δεν** εμπίπτει στις δασικές εν γένει εκτάσεις και **δεν** διέπεται από τις διατάξεις της δασικής νομοθεσίας και ο χαρακτήρας του είναι οριστικός.

ΠΑΡΑΤΗΡΗΣΕΙΣ

Το γεωτεμάχιο με στοιχεία Α-Β-Γ-…Σ-Α και εμβαδόν Ε=5397,16 τμ **εμπίπτει** εντός του υπ'αριθμόν 462 γεωτεμαχίου του αγροκτήματος Σωτήρας Δήμου Έδεσσας Π.Ε.Πέλλας

ΥΠΕΥΘΥΝΗ ΔΗΛΩΣΗ Ν.651/77

Ο κάτωθι υπογεγραμμένος Γκάγκαρης Ν.Ηλίας, Μηχ.Γεωπληροφορικής και Τοπογραφίας Τ.Ε, δηλώνω υπεύθυνα ότι το παρόν γεωτεμάχιο με στοιχεία Α-Β-Γ-Δ-…-Σ-Α και εμβαδόν Ε=5397,16 τμ το οποίο βρίσκεται στο αγρόκτημα Σωτήρας Δήμου Έδεσσας Π.Ε.Πέλλας , βρίσκεται **εκτός** σχεδίου, **εκτός** της ζώνης των 500 μέτρων από το όριο του οικισμού, **εντός** περιοχής NATURA 2000,**δεν** είναι άρτιο και οικοδομήσιμο σύμφωνα με τις ισχύουσες πολεοδομικές διατάξεις και **δεν** εμπίπτει στις διατάξεις του Ν.1337/83 που αφορούν εισφορά σε γη και χρήμα. Επιπλέον βρίσκεται σε κτηματογραφημένη περιοχή με ΚΑΕΚ: 380771101441.

-Ο- Δηλών

ΓΚΑΓΚΑΡΗΣ Ν. ΗΛΙΑΣ
ΜΗΧ. ΓΕΩΠΛΗΡΟΦΟΡΙΚΗΣ & ΤΟΠΟΓΡΑΦΙΑΣ Τ.Ε
Α.Μ./Τ.Ε.Τ.ΕΜ.: 52503
25ης ΜΑΡΤΙΟΥ 5 - ΕΔΕΣΣΑ
ΚΙΝ: 6977538063/6977 334990
e-mail:ilias.tog@gmail.com
Α.Φ.Μ.:150072178 - ΔΟΥ.:ΕΔΕΣΣΑΣ

ΤΕΧΝΙΚΟ ΓΡΑΦΕΙΟ ΓΚΑΓΚΑΡΗΣ Ν.ΗΛΙΑΣ ΜΗΧ.ΓΕΩΠΛΗΡΟΦΟΡΙΚΗΣ & ΤΟΠΟΓΡΑΦΙΑΣ Τ.Ε	25ης ΜΑΡΤΙΟΥ 5 - ΕΔΕΣΣΑ	ΚΛΙΜΑΚΑ 1:1000 Ισοδιάσταση	
ΘΕΜΑ	ΤΟΠΟΓΡΑΦΙΚΟ ΔΙΑΓΡΑΜΜΑ		
ΕΡΓΟ	ΓΕΩΤΕΜΑΧΙΟ ΜΕ ΕΜΒΑΔΟΝ Ε=5397,16 ΤΜ	ΠΡΟΒΟΛΙΚΟ ΣΥΣΤΗΜΑ ΕΓΣΑ87-HATT	
ΘΕΣΗ	ΑΓΡΟΚΤΗΜΑ ΣΩΤΗΡΑΣ ΔΗΜΟΥ ΕΔΕΣΣΑΣ Π.Ε. ΠΕΛΛΑΣ		
ΕΡΓΟΔΟΤΗΣ	ΜΗΤΡΙΑΣ ΕΥΑΓΓΕΛΟΣ ΤΟΥ ΚΩΝΣΤΑΝΤΙΝΟΥ	ΑΡ. ΣΧΕΔΙΟΥ	
ΗΜΕΡΟΜΗΝΙΑ	11-12-2025		